
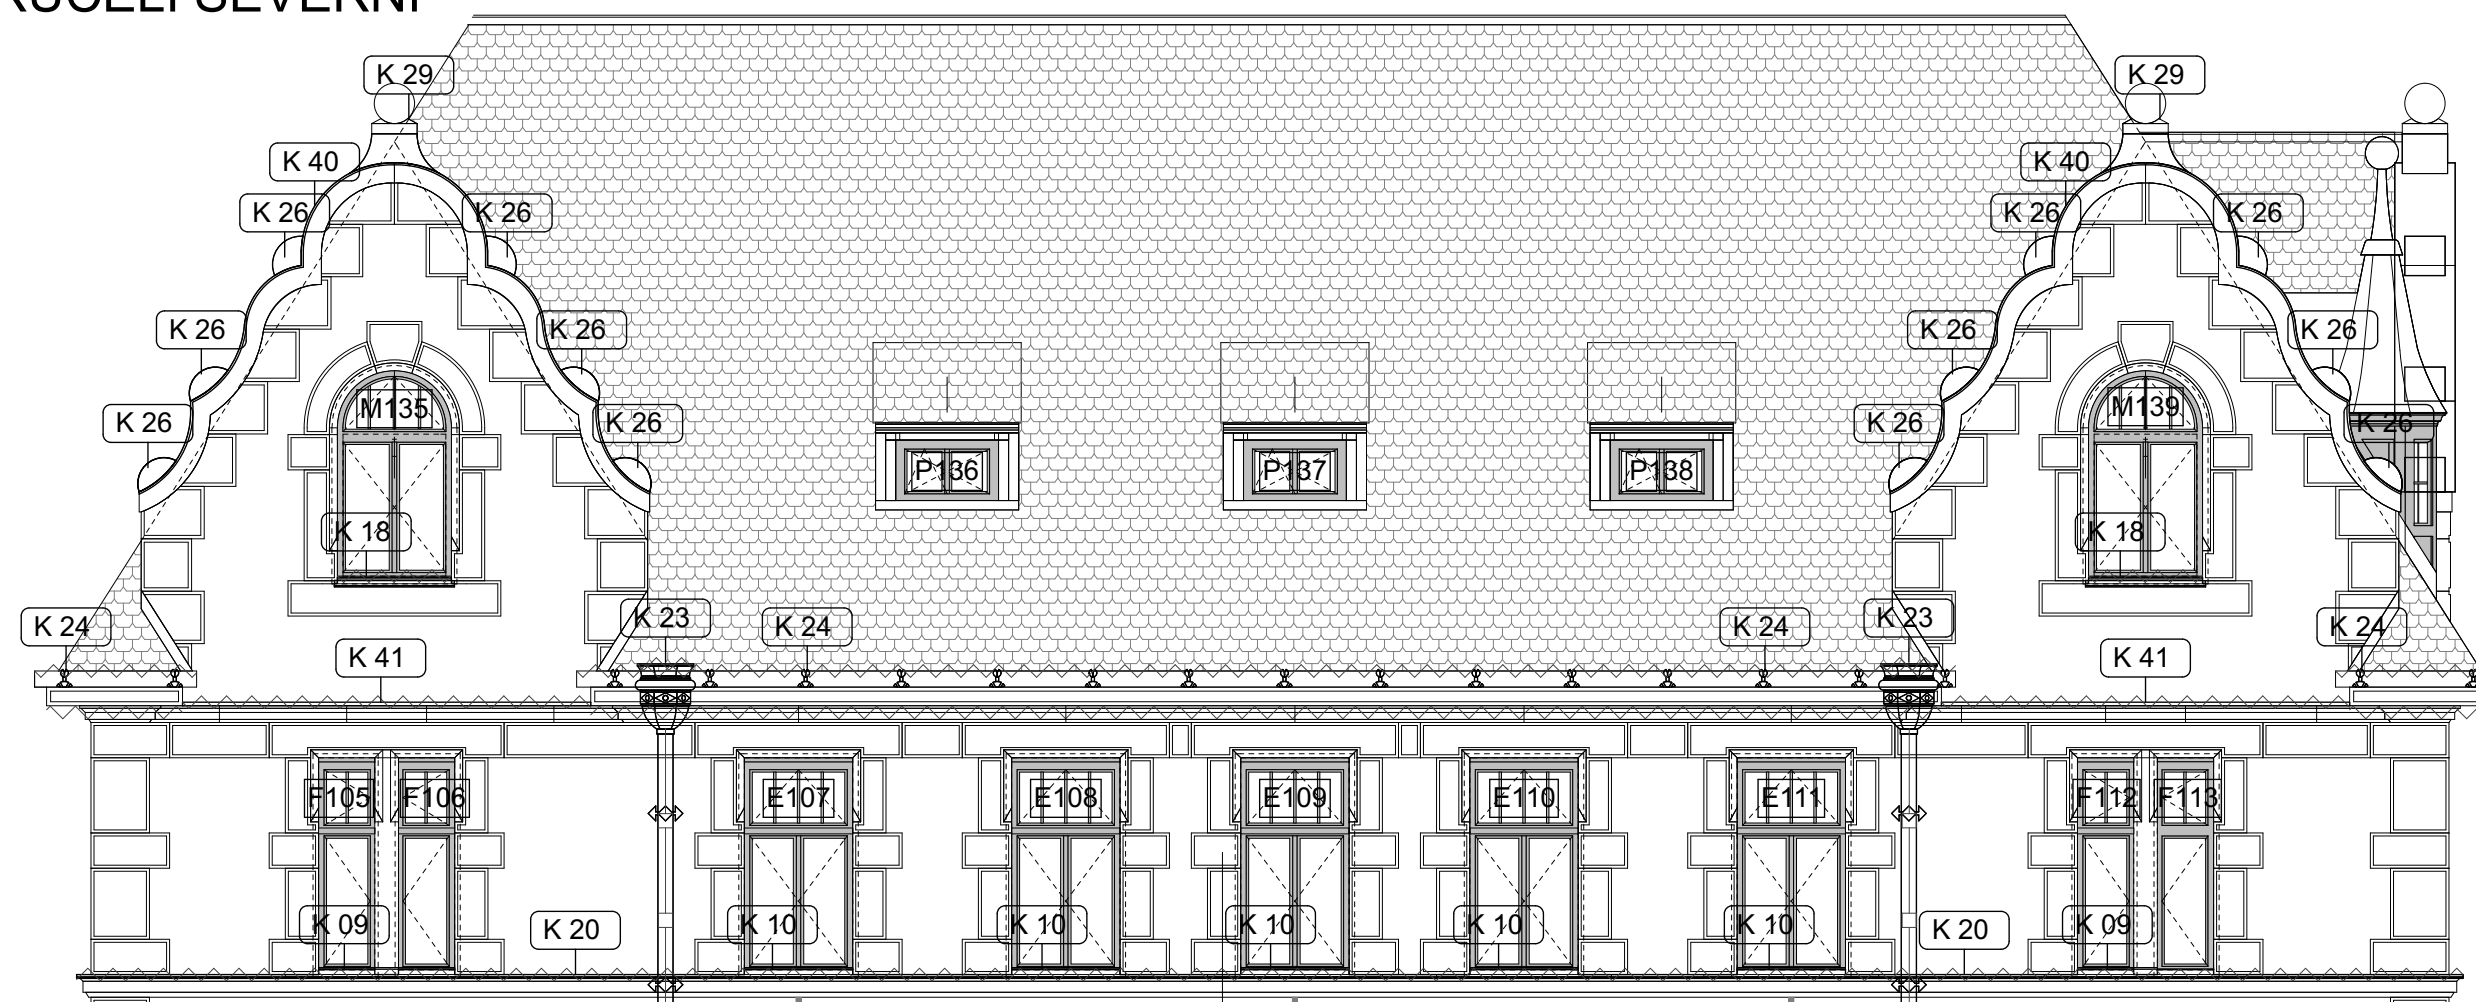


PRŮČELÍ SEVERNÍ

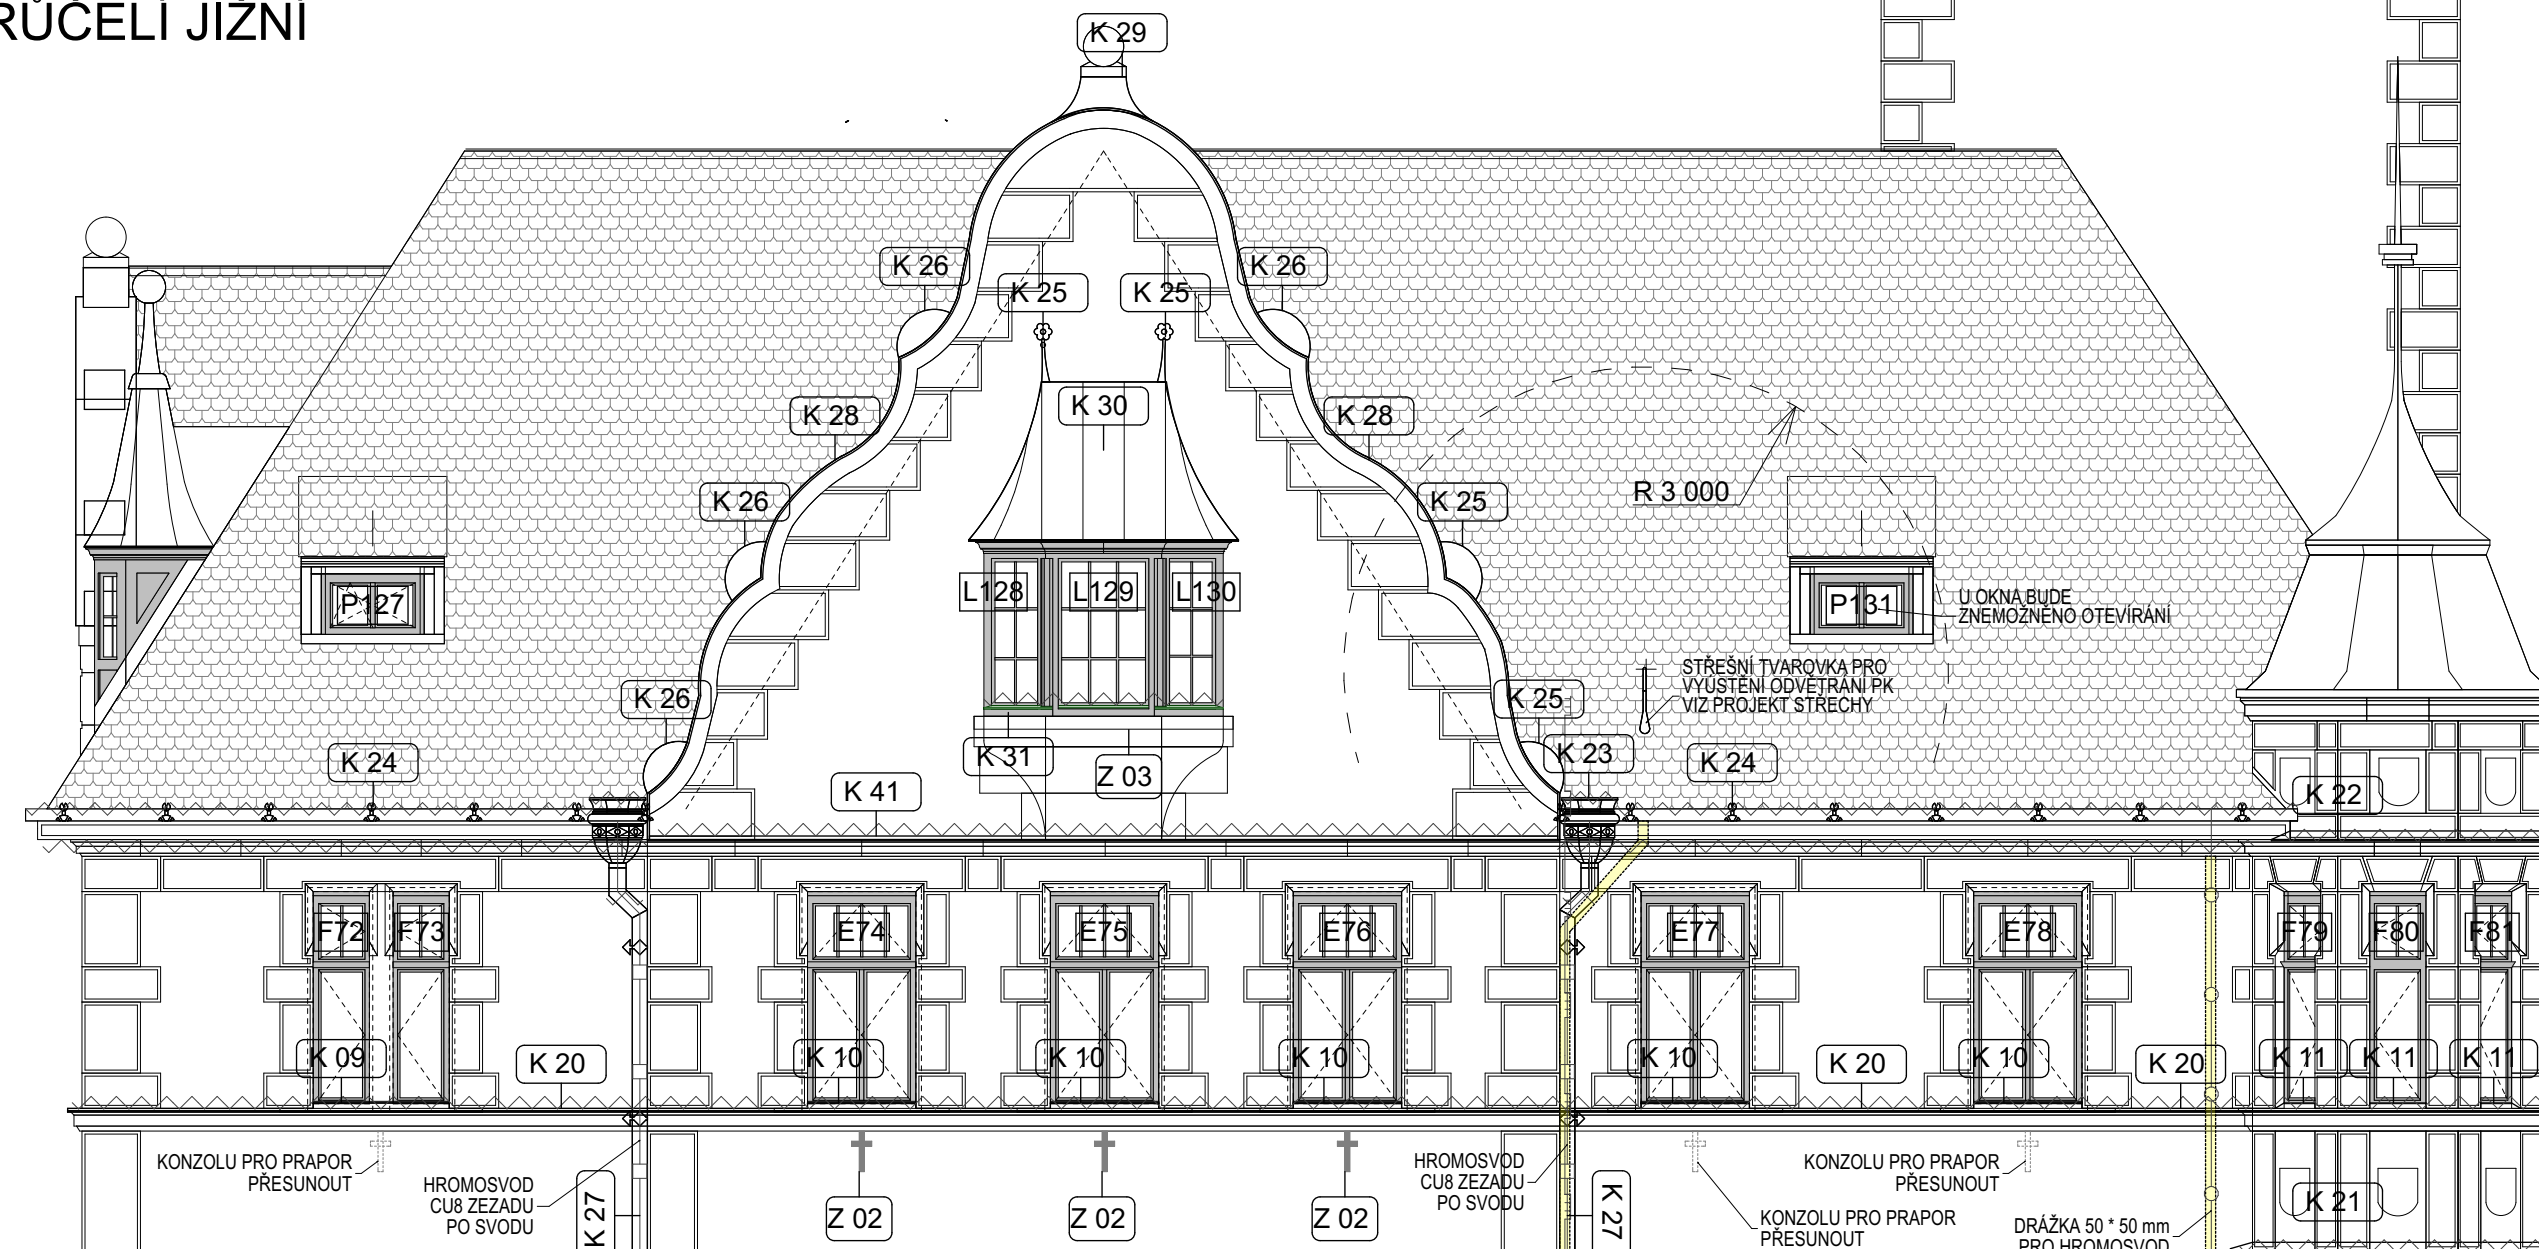

- POVRCH STŘECHY Z KERAMICKÝCH BOBROVEK - VIZ SAMOSTATNÁ ČÁST PD, BOBROVKY NA VÝCHODNÍ FASÁDĚ BUDOU CHRÁNĚNÝ K OPĚTOVNÉMU POUŽITÍ

- POVRCH STŘECH Z MĚDĚNÉHO PLECHU - VIZ SAMOSTATNÁ ČÁST PD

- DRÁT HROMOSVODU VEDENÝ POD HLAVNÍ ŘÍMSU SKRYTĚ POD OMÍTKOU
- DRÁT HROMOSVODU VEDENÝ VIDITELNĚ SPOLEČNĚ S DĚŠŤOVÝM SVODEM

ODFUK. POTRUBÍ Dn20

ODVĚTRÁNÍ CHRÁNIČKY

Cu ATYP. TVAROVKA

VĚTRANÁ DUTINA

CHRÁNIČKA Dn 40

KRUHOVÁ PŘÍRUBA

Cu TAHOKOV

ZCELA VYPLNĚNO MINERÁLNÍ ROHOŽÍ

DŘÁŽKA VE ZDIVU 50 * 50. ZAZDĚNA BEZ DUTIN

13 800


80

PŘIPOJIT UZEMNĚNÍ

NAPOJENÍ NA ROZVOD V KOTELNĚ

1 100

DETAIL VEDENÍ
SKRYTÉHO
BLESKOSVODU
(VIZ PSV "OPRAVA
FASÁDY")

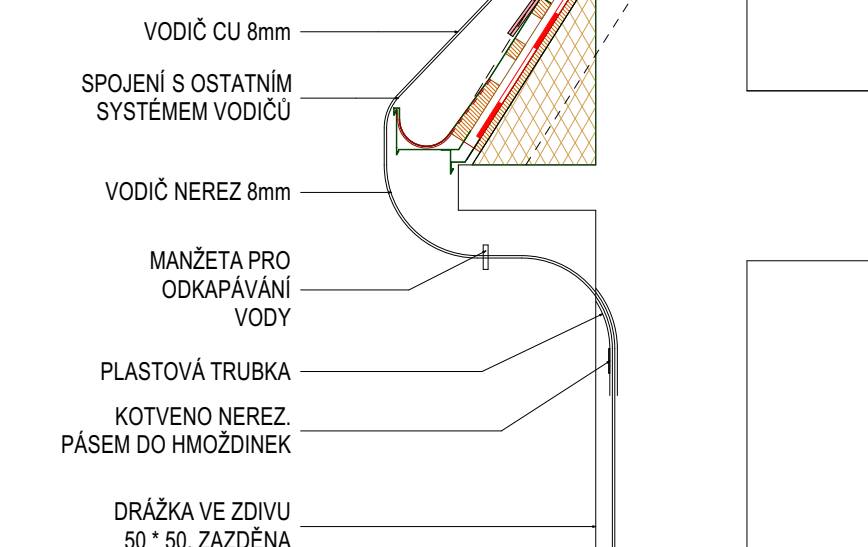

Zhotovitel:
Generální projektant:
ARCHECO, autorizovaná projekční a inženýrská kancelář
Nerudova 740 / 32 Šumperk 787 01

Zastoupen:
Ing. arch. Vít Janků, ČKA 00 835

Projektant části:
ARCHECO, autorizovaná projekční a inženýrská kancelář
Nerudova 740 / 32 Šumperk 787 01

Zodpovedný projektant:
Ing. arch. Vít Janků

Vypracoval:
Ing. arch. Vít

Kreslil:
BcA. Aneta Faktorová

Stavebník:
Město Šumperk, nám. Míru 364 / 1, 787 01 Šumperk
IČ: 00 30 34 61.

Zastoupen:

Mgr. T. Spurný, 2. místoposlanec
Ing. Pavel Volf, ved. odboru RUI

Místo stavby:
poz. p. č.105, k.ú. Šumperk 764264
nám. Míru 364 / 1 787 01 Šumperk, kraj Olomoucký

Č. zakázky:

J-384-1

DOKUMENTACE PRO PROVEDENÍ STAVBY 2017 06

6 A4

Název akce:

OPRAVA FASÁDY A STŘECHY RADNICE V ŠUMPERKU

Objekt:

SO.02. OPRAVA STŘECHY

Část:
D.1.1.
ARCHITEKTONICKO - STAVEBNÍ ŘEŠENÍ

© 2006 The Authors

Názem výkresů:

Č. vypracování: _____

PRŮČELÍ J + S

PŘEHLED PRVKŮ

B.11