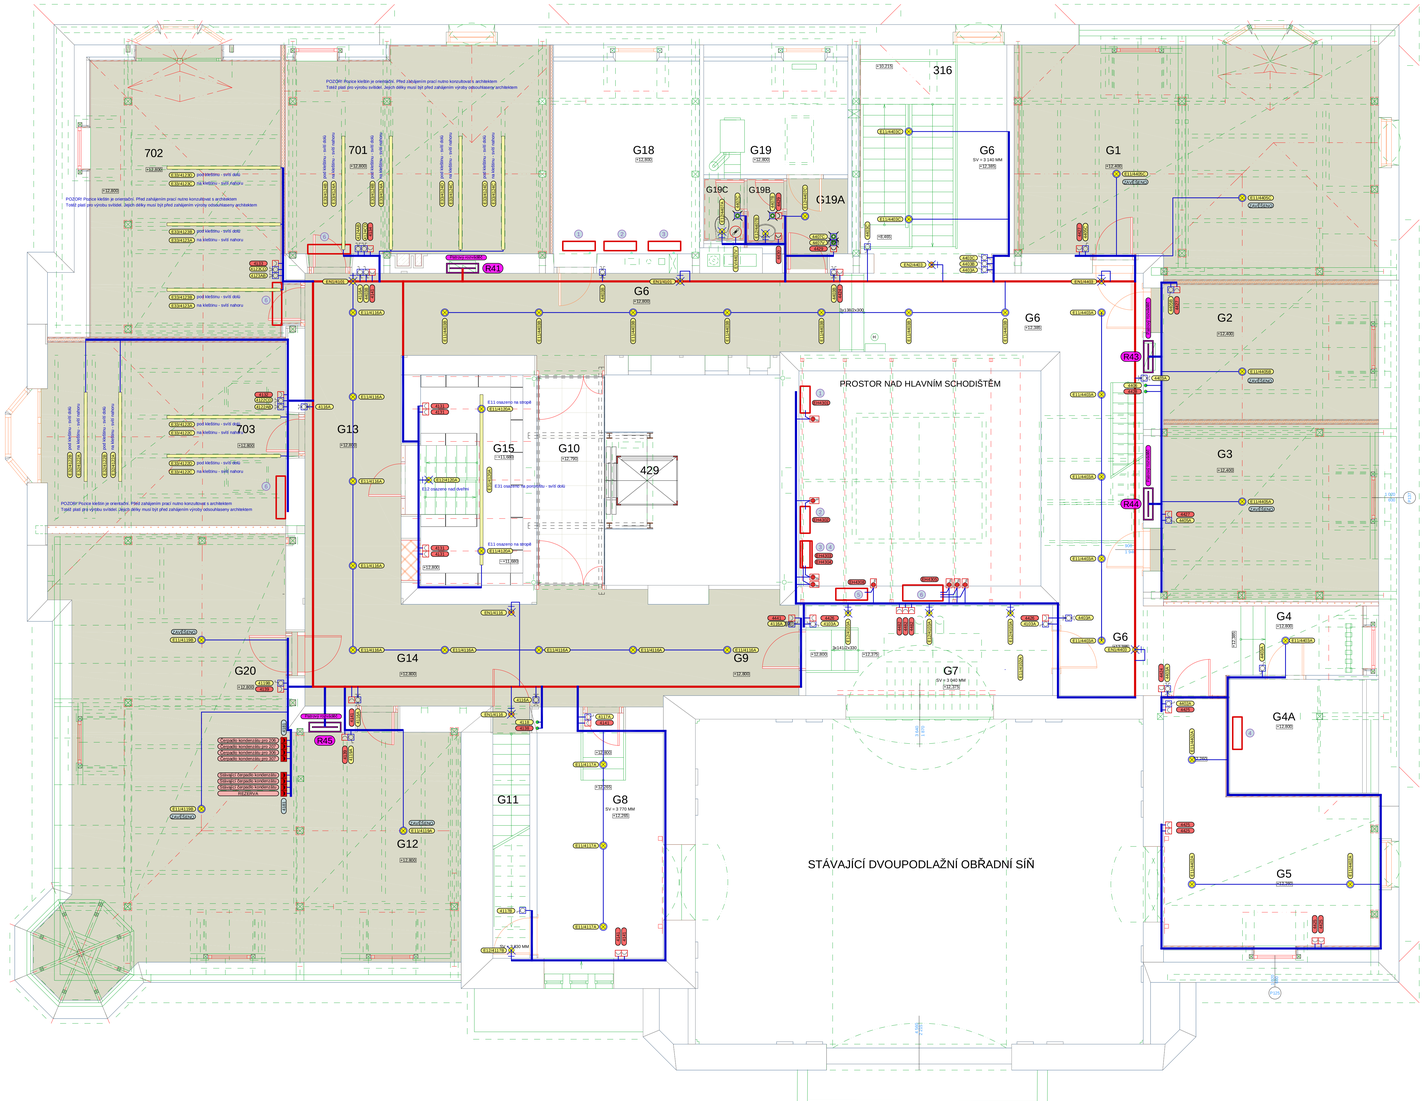

LEGENDA MÍSTNOSTÍ :

Číslo místnosti	Popis místnosti	Prostor	Em (lx)
G1	PŮDA	Normální	100
G2	PŮDA	Normální	100
G3	PŮDA	Normální	100
G4	PŘÍSTUP K SERVEROVNĚ	Normální	150
G4A	SERVEROVNA II	Normální	500
G5	HUDEBNÍ SÁLONEK	Normální	300
G6	CHODBA	Normální	150
G7	STROJOVNA KLIMATIZACE	Normální	200
G8	SKLAD	Normální	100
G9	CHODBA	Normální	150
G10	PŘÍSTUPOVÁ LÁVKA K VÝTAHU	Normální	150
G11	SCHODIŠTĚ NA VĚŽ	Normální	150
G12	PŮDA	Normální	100
G13	CHODBA	Normální	150
G14	CHODBA	Normální	150
G15	SKLAD PROPAGACE	Normální	100
G18	SERVEROVNA I	Normální	500
G19	MÍSTNOST S NÁHRADNÍM ZDROJEM	Normální	300
G19A	PŘEDSÍŇ	Normální	100
G19B	PŘEDSÍŇ WC	Normální	100 / 200
G19C	KABINA WC	Normální	100
G20	PŮDA	Normální	100
701	INDIVIDUÁLNÍ KANCELÁŘ	Normální	500
702	INDIVIDUÁLNÍ KANCELÁŘ	Normální	500
703	INDIVIDUÁLNÍ KANCELÁŘ	Normální	500

LEGENDA POUŽITÝCH ZNAČEK

- Domovní spínač polozapuštěný, jednopólový, řazení č.1, IP20
- Domovní spínač polozapuštěný, sériový, řazení č.5, IP20
- Domovní přepínač polozapuštěný, střídavý, řazení č.6, IP20
- Domovní přepínač polozapuštěný, křížový, řazení č.7, IP20
- Domovní zásuvka 230V, polozapuštěná, 16A/230V, IP20
- Automatický pohybový spínač, IP20
- Domovní zásuvka 230V, nástěnná, 16A/230V, IP44
- Hlavní vypínač
- Ventilátor
- Rozvaděč
- Stropní, nebo závěsné svítidlo
- Nástěnné svítidlo
- Nouzové svítidlo s piktogramem, IP20, 1 hodina
- Liniové přisazené svítidlo

POZNÁMKA :

silové rozvody jsou provedeny kabely 1-CXKH-R uloženy skrytě, pod omítkou, ve stěnách, nebo v podhledech v drátěném žlabu - kabely 1-CXKH-R, Vedlejší prostupy kabelů - přes hranice požárních úseků musí být utěsněny protipožárními ucpávkami EMLTI (např. CP 620 Protipožární pěna na prostupy - pož. odolnost EI 90, CP601S Protipožární silikonový tmel + miner.plst 80 kg/m2 - pož. odolnost až EI 180) nebo dle požadavků PBŘ.

!! Přesné rozmístění všech viditelných prvků elektroinstalace je nutné aktualizovat projektem interiéru.

ROZVODNÁ SOUSTAVA : TN-C-S, 3x400/230V, 50Hz, OCHRANA PŘED ÚRAZEM ELEKTRICKÝM PROUDEM DLE ČSN 33-2000-4-41 AUTOMATICKÝM ODPOJENÍM OD ZDROJE.

Generální projektant	Ing. Vladislav Fornůsek ARCHECO Nerudova 32, 787 01 Šumperk	Stavebník	Město Šumperk, Nám. Míru 1 787 01 Šumperk
Projektant části	PVLK PROJECT s.r.o. Slovanská 275/16, 787 01 Šumperk telefon 777 848 204, e-mail: pavelka@pvlk.cz	Hlavní projektant Zodp. projektant Vypracoval	Miroslav Pavelka Miroslav Pavelka Miroslav Pavelka
Místo stavby	Šumperk	Stupeň Zakázka číslo Datum	DPS 717 0604 06/2017
Název stavby Objekt Část	Radnice Šumperk - Střecha a podkroví Technika prostředí staveb D1.4D Silnoproudá elektrotechnika		
	Název výkresu Situační schéma rozvodů - 4NP	Měřítko: 1:50	Číslo výkresu R44