




POHLED EXT NÁVRH
(VIDITELNÉ ČÁSTI)

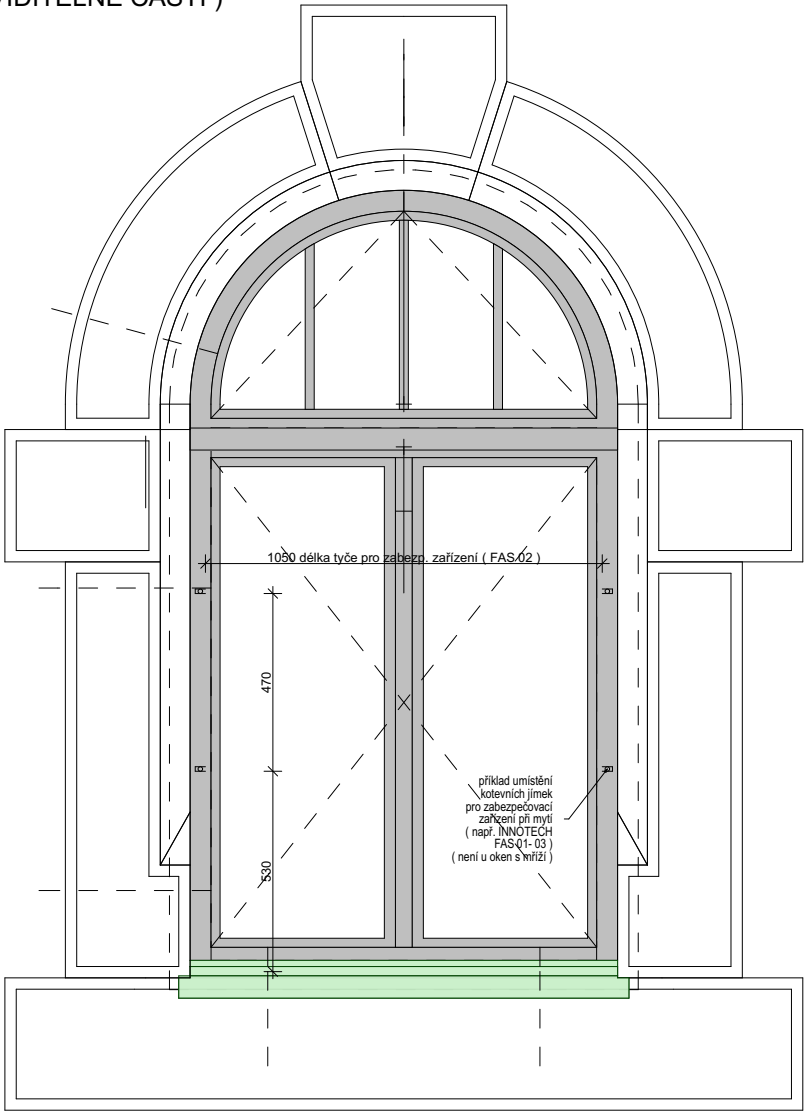


POHLED INT NÁVRH
(VIDITELNÉ ČÁSTI)

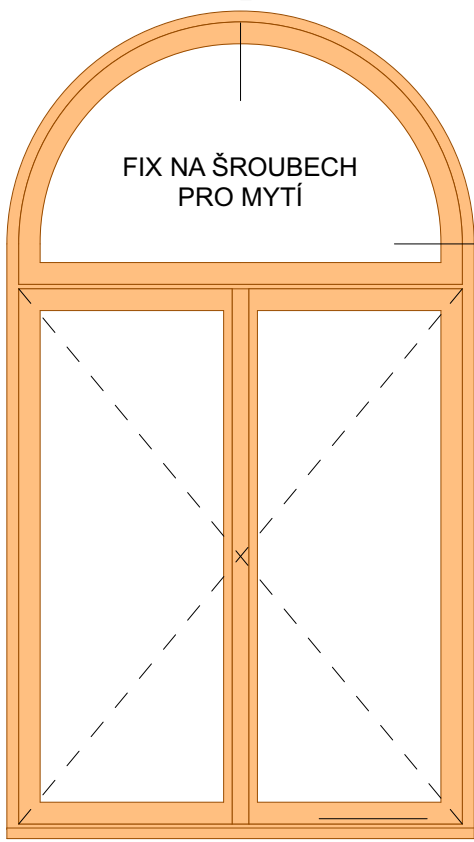


ŘEZ VERTIKÁLNÍ -
- NÁVRH

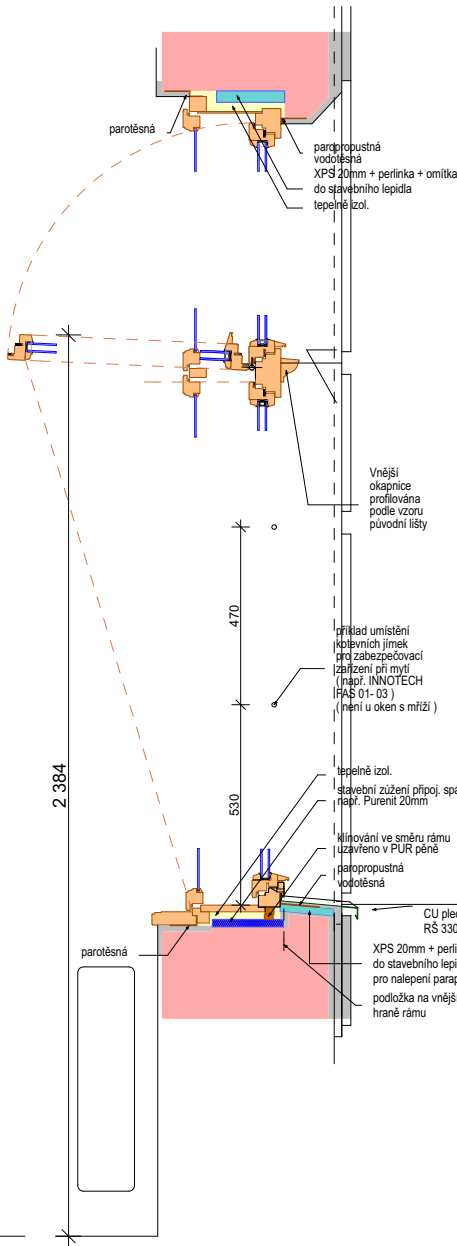


ŘEZ VERTIKÁLNÍ -
- PŘEDPOKLÁDANÝ STÁVAJÍCÍ STAV

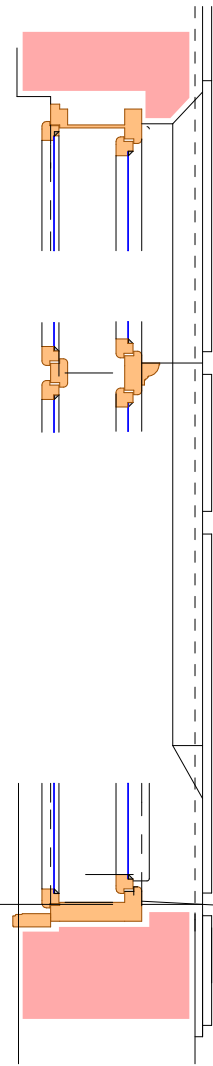

ŘEZ HORIZONTÁLNÍ - PŘEDPOKLÁDANÝ STÁVAJÍCÍ STAV

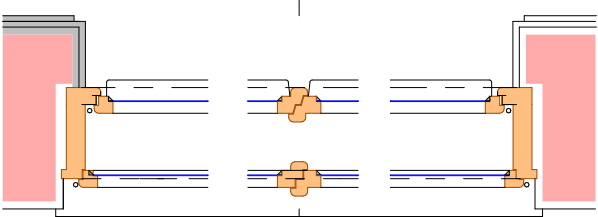

ŘEZ HORIZONTÁLNÍ - NÁVRH

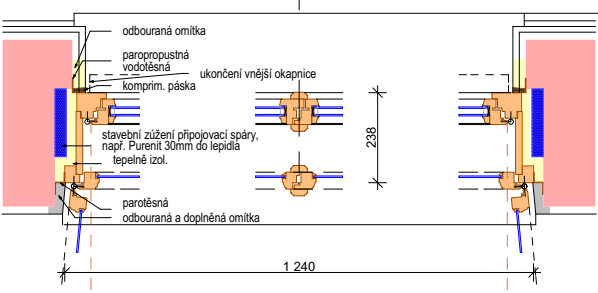

Zhotovitel:
Generální projektant:
ARCHECO, autorizovaná projekční a inženýrská kancelář
Nerudova 740 / 32 Šumperk 787 01

Projektant časti:
ARCHECO, autorizovaná projekční a inženýrská kancelář
Nerudova 740 / 32 Šumperk 787 01

Zastoupen:
Ing. arch. Vít Janků, ČKA 00 835

Zodpovědný projektant:
Ing. arch. Vít Janků

Vypracoval:
Ing. arch. Vít Janků

Kreslil:
BcA. Aneta Faktorová

Stavebník:
Město Šumperk, nám. Míru 364 / 1, 787 01 Šumperk
IČ: 00 30 34 61,

Zastoupen:
Mgr. T. Spurný, 2. místostarosta
Ing. Pavel Volf, ved. odboru RUI

Místo stavby:
poz. p. č.105, k.ú. Šumperk 764264
nám. Míru 364 / 1 787 01 Šumperk, kraj Olomoucký

Č. zakázky:
J-384-1

Stupeň:

Datum:

Formát:

DOKUMENTACE PRO PROVEDENÍ STAVBY 2017 06

2 A4

Název akce:

OPRAVA FASÁDY A STŘECHY RADNICE V ŠUMPERKU

Objekt:

SO.02. OPRAVA STŘECHY

Část:

D.1.1.
ARCHITEKTONICKO - STAVEBNÍ ŘEŠENÍ

Měřítko:

1:20

Změna:

Název výkresu:

Č. výkresu:

Č. vyhotovení:

OKNO TYP M

C3

