



ÚČEL	HLÍDÁNÍ IZOLAČNÍHO STAVU SÍTĚ IZS A VZDÁLENÁ SIGNALIZACE										ROZVADĚČ RK
POPIS											
PŘÍKON (kW)											

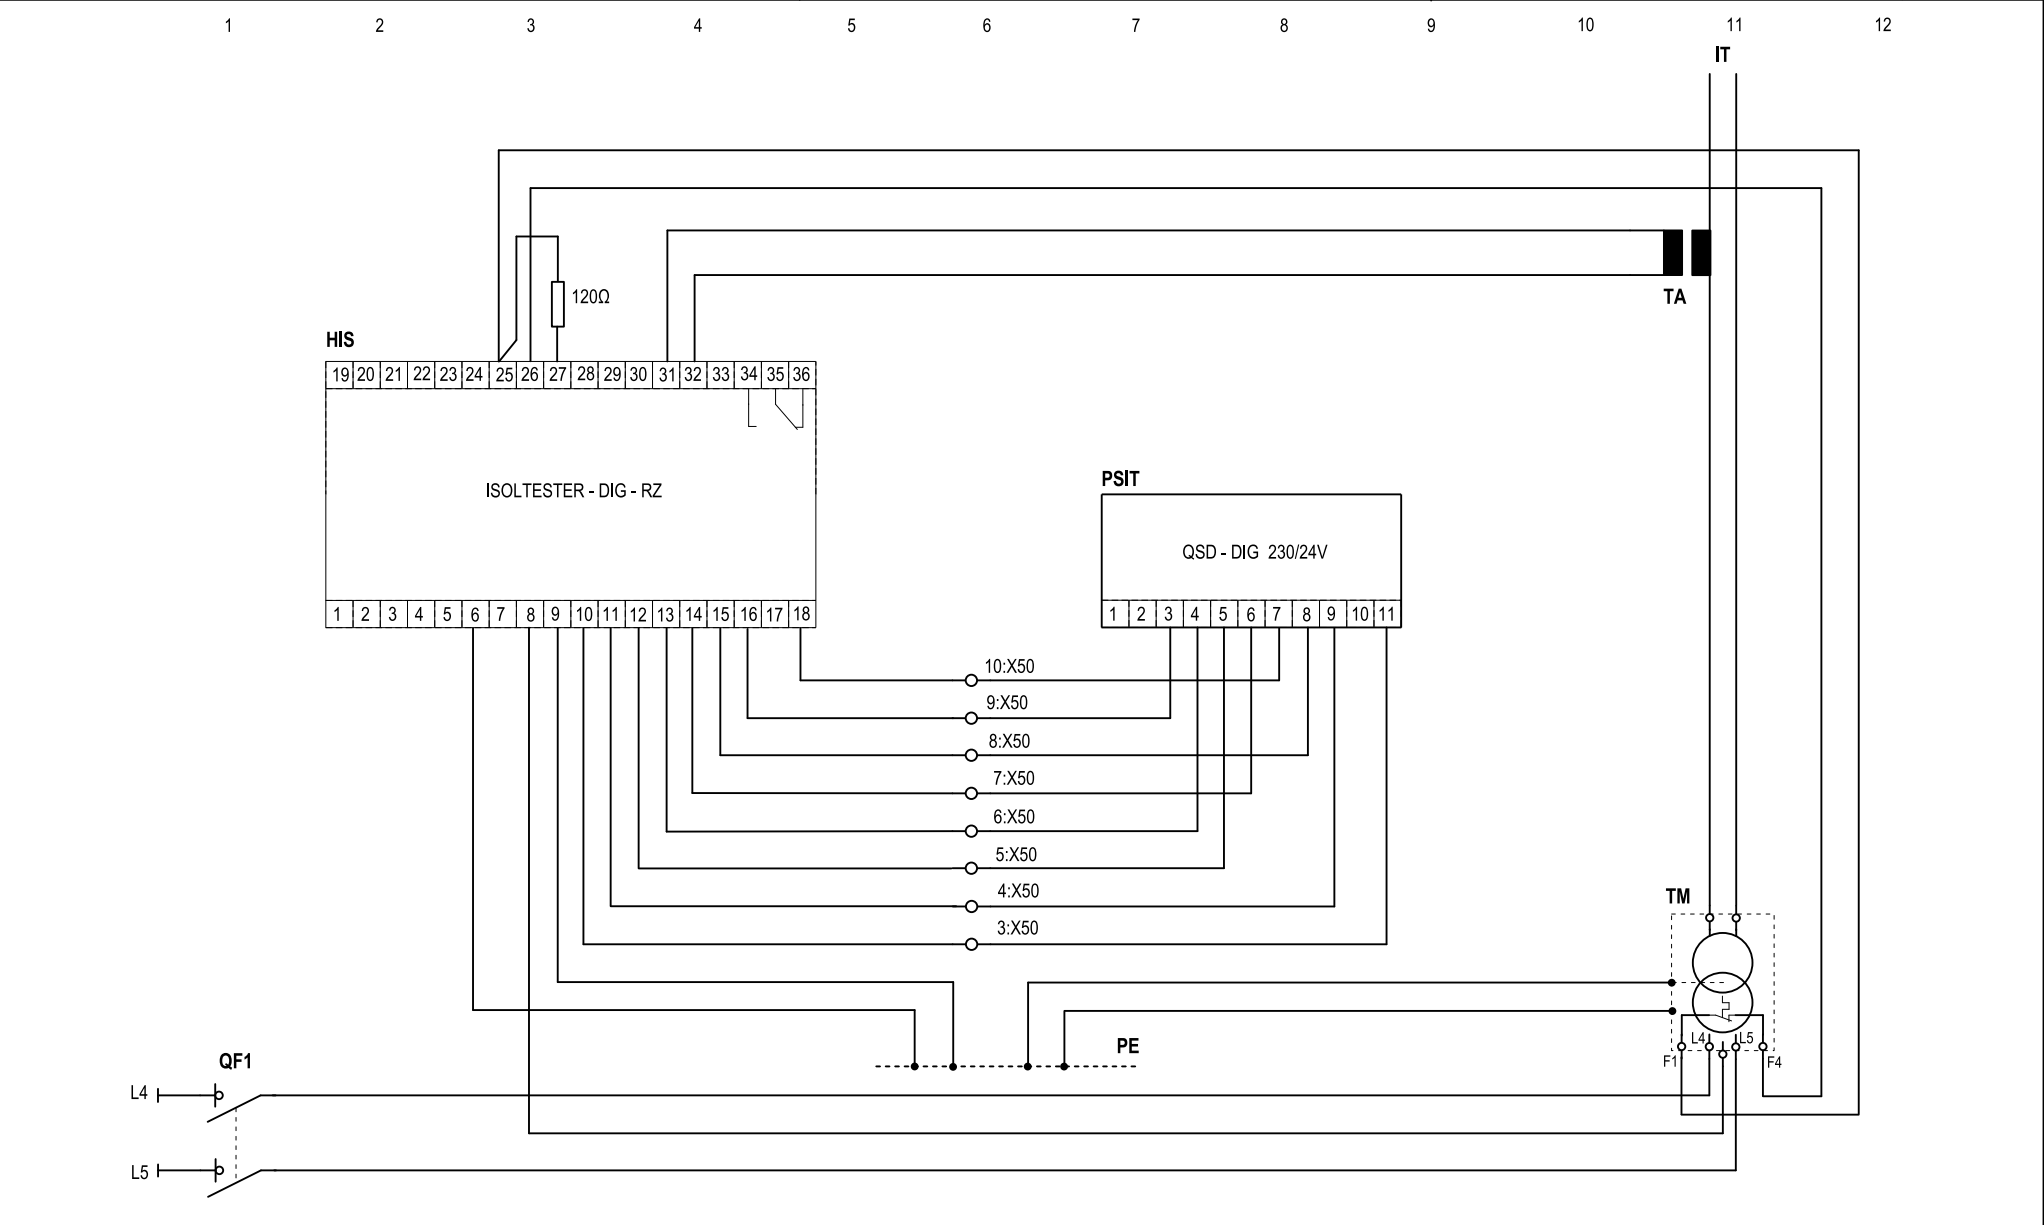

 <b>Rostislav Koháček</b> Projektování elektrických zařízení Vernířovice 25, Velké Losiny 788 15 tel. 603 217 059	Zakázka číslo:	201704P	Arch.číslo:		Datum:	10/2017	<b>ZAPOJENÍ SIGNALIZACE SÍTĚ IZS</b>	
	Název akce:				Projektant:	Koháček		
	Objekt:	<b>ROZVÁDĚČ RK</b>			Kreslil:	Koháček	Číslo výkresu:	<b>D.1.4.2.16/10</b>