



ÚČEL	HLAVNÍ PŘÍVOD	KONTROLA NAPĚTÍ SÍTĚ	PŘEPĚŤOVÁ OCHRANA	OSVĚTLENÍ				ROZVADĚČ RK
POPIS			OCHRANA 2.ST.	M.Č. 102,103,104,106	M.Č. 108,109	M.Č. 101,105,107	M.Č. 110,111,112,113	MDO
PŘÍKON (kW)	Pi=10,54 Pp=10,01			0,89	0,81	0,22	0,32	

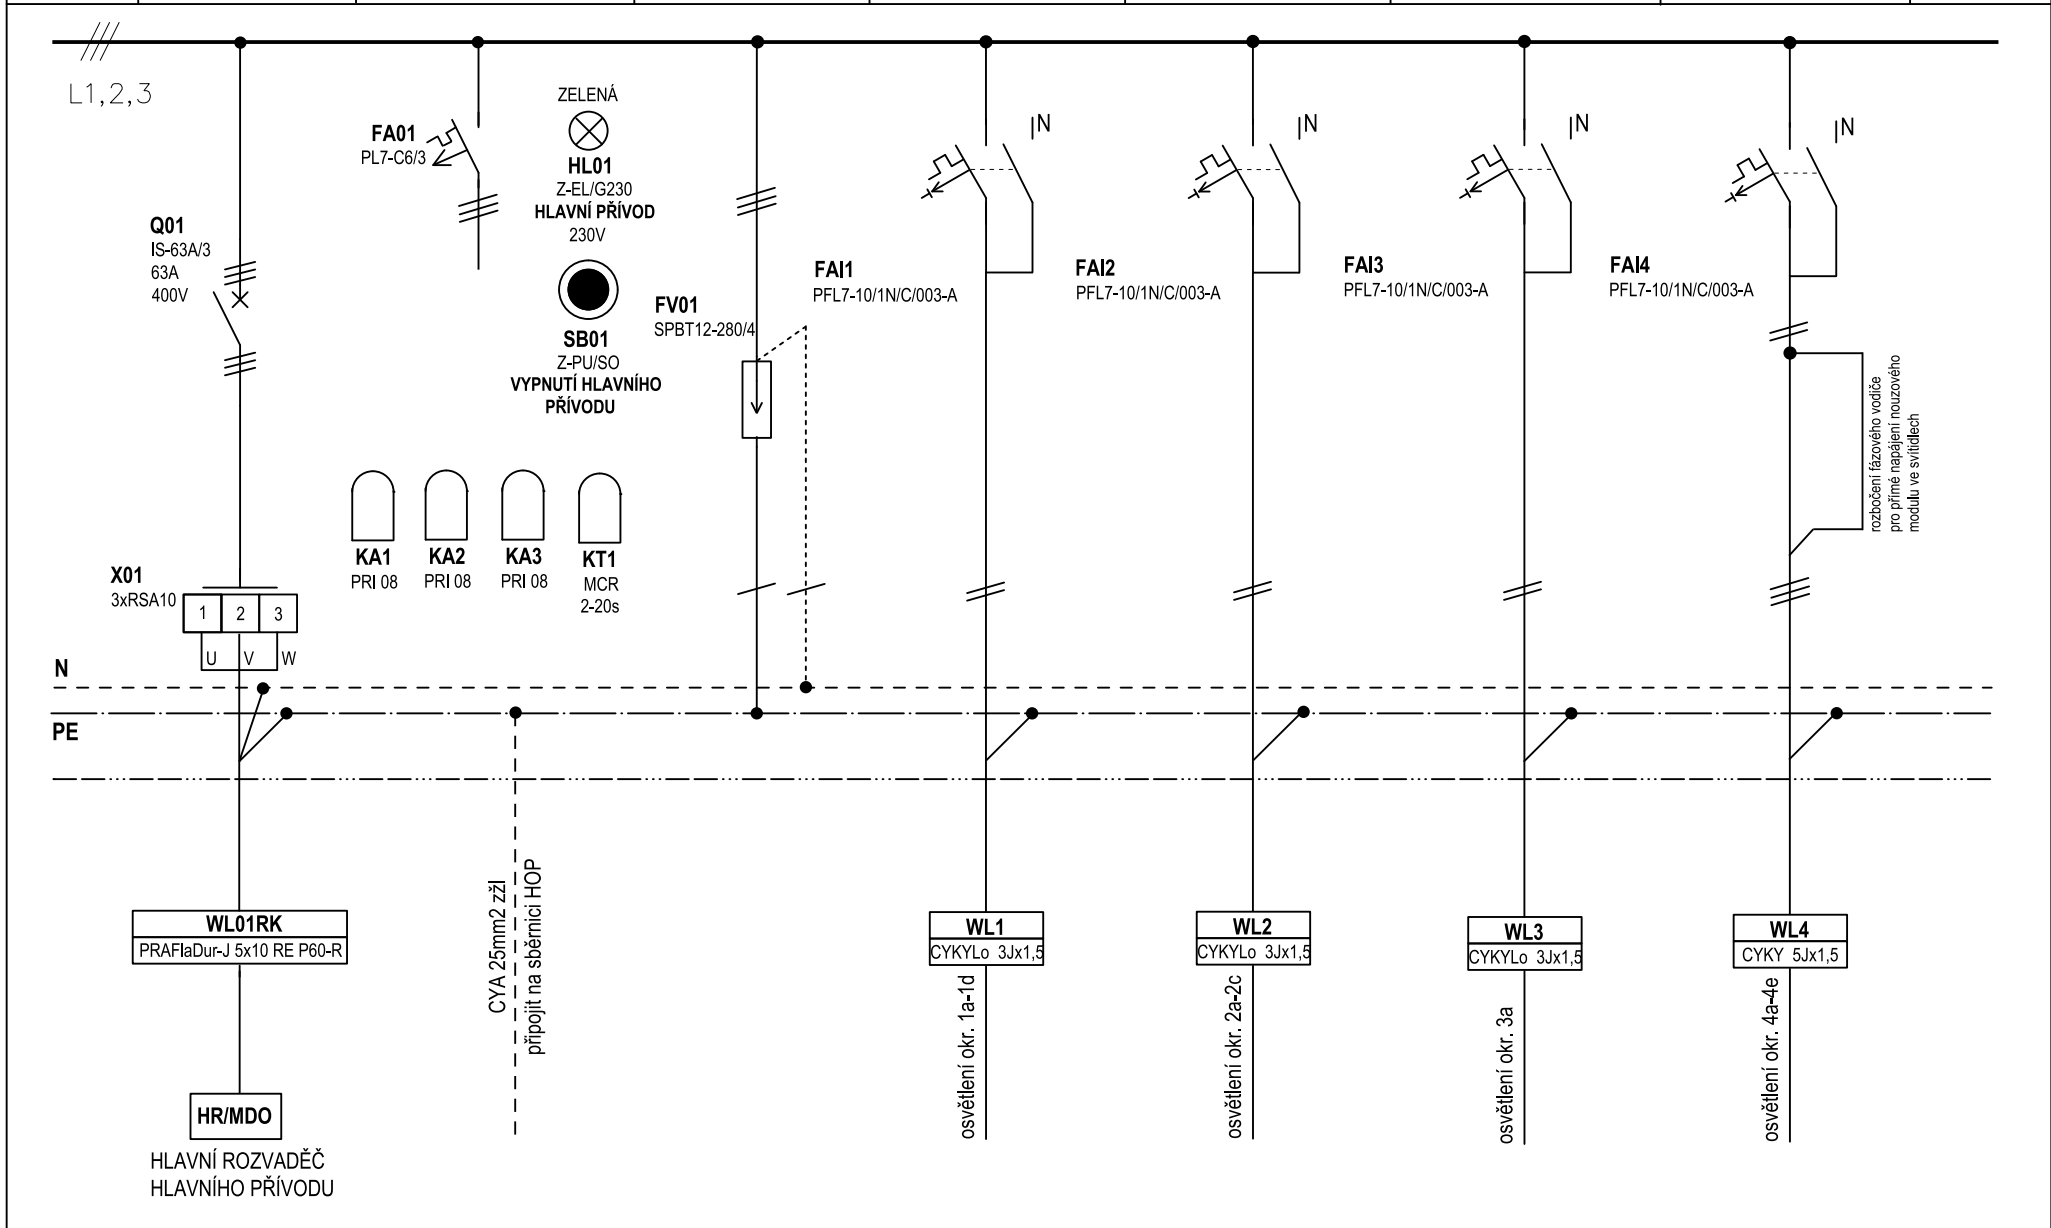

 Rostislav Koháček Projektování elektrických zařízení Vernířovice 25, Velké Losiny 788 15 tel. 603 217 059	Zakázka číslo:	201704P	Arch. číslo:		Datum:	10/2017	PŘEHLEDOVÉ SCHÉMA	
	Název akce:	REKONSTRUKCE AMBULANTNÍ ČÁSTI KOŽNÍHO ODDĚLENÍ V 1. NP PAVILONU F NEMOCNICE ŠUMPERK a.s.			Projektant:	Koháček		
	Objekt:	ROZVADĚČ RK			Kreslil:	Koháček	Číslo výkresu:	D.1.4.2.16/1