



ÚČEL	KLIMATIZACE		PŘÍVOD Z BEZPEČNOSTNÍHO ZDROJE	KONTROLA NAPĚTÍ SÍTĚ ZÁLOŽNÍHO PŘÍVODU	PŘEPĚŤOVÁ OCHRANA	ROZVADĚČ RK
POPIS	M.Č.108	PROPOJ Z MDO	STYKAČOVÝ ZÁSKOK S MECHANICKÝM BLOKOVÁNÍM		OCHRANA 2.ST.	DO
PŘÍKON (kW)	1,08		Pi=10,36 Pp=9,32			

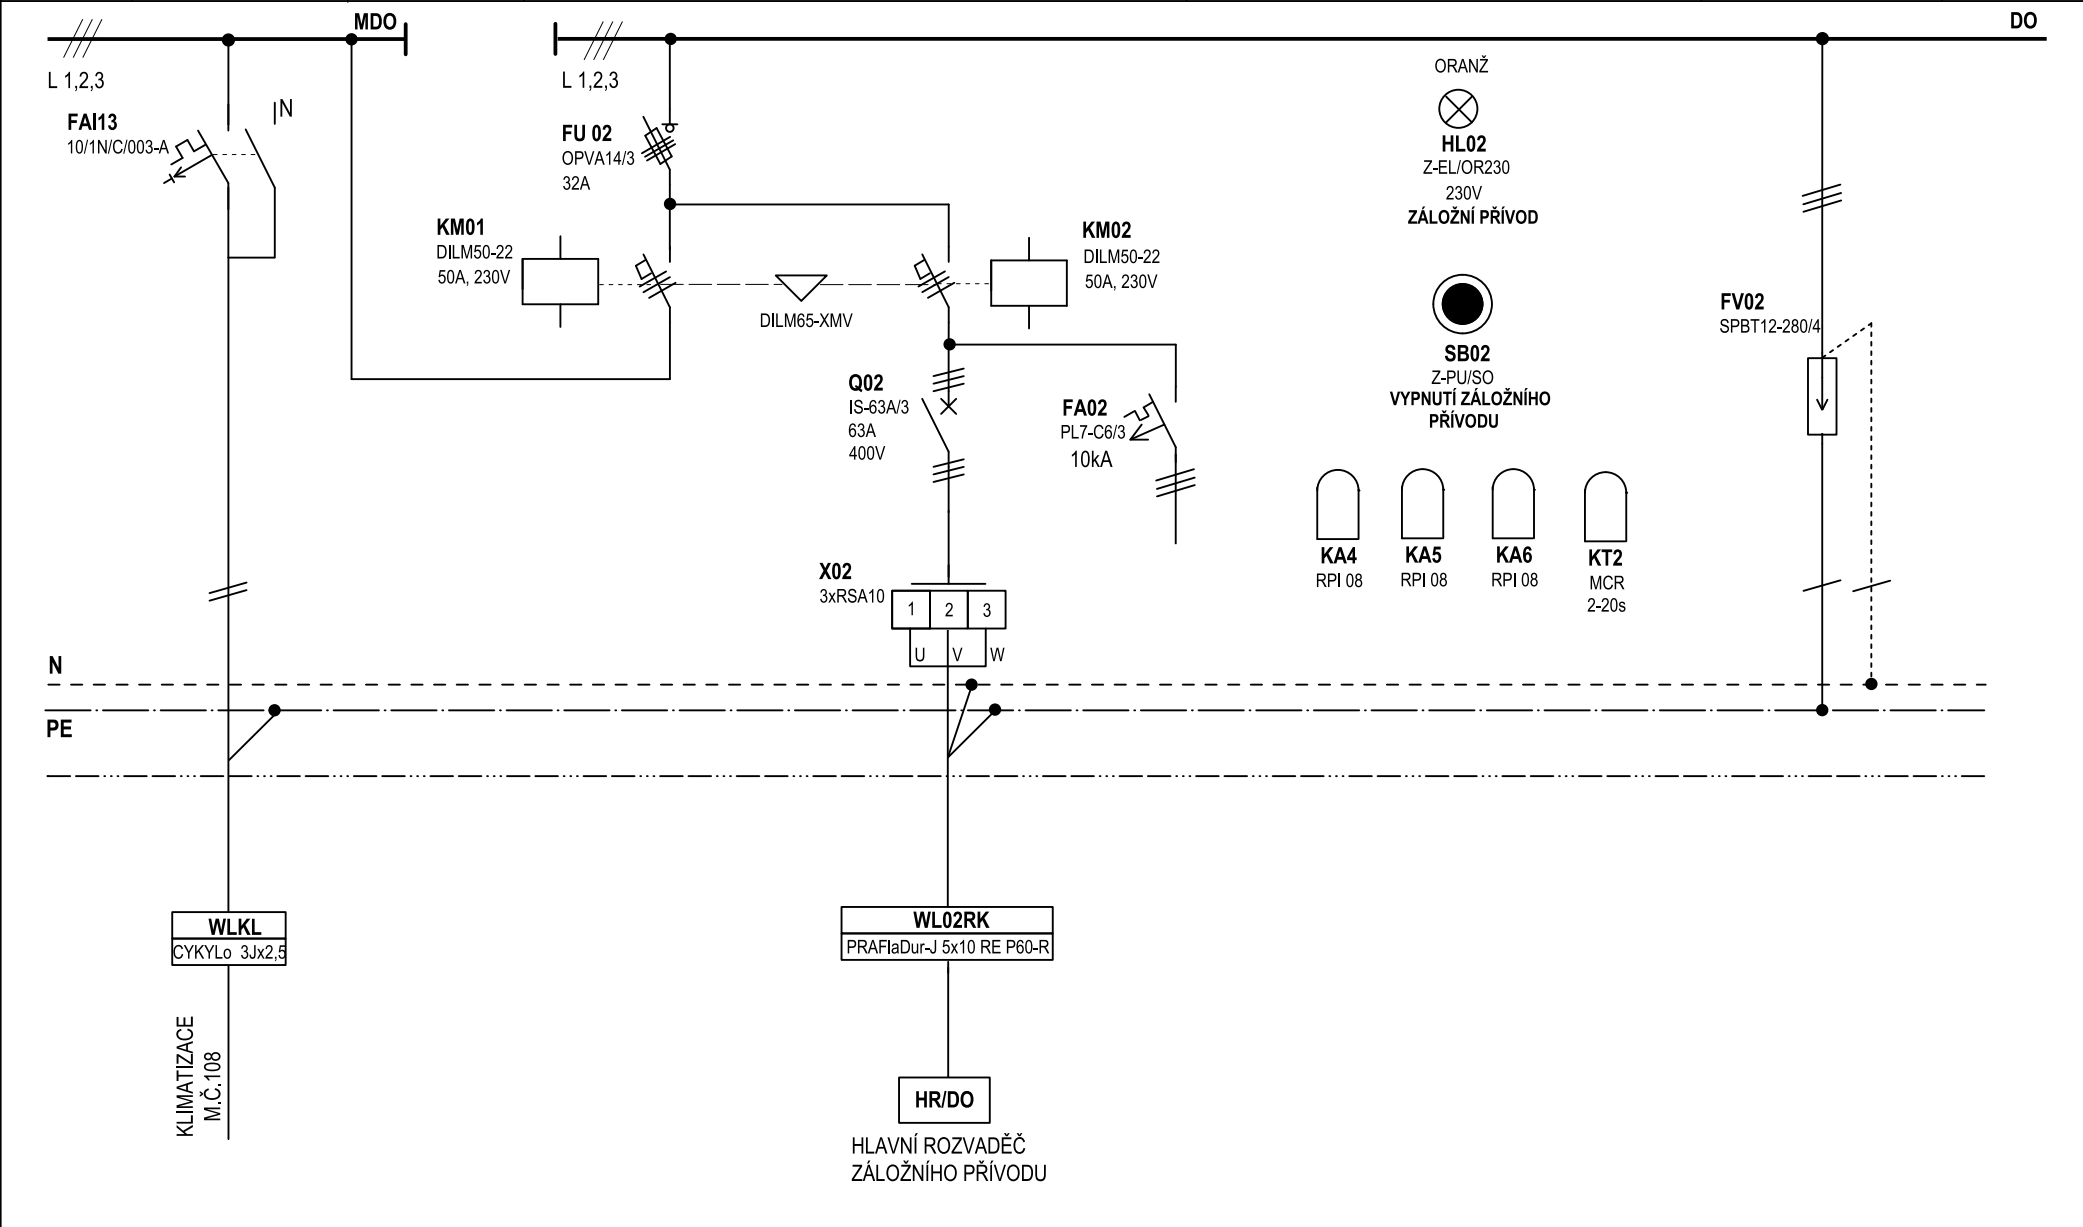

 Rostislav Koháček Projektování elektrických zařízení Vernířovice 25, Velké Losiny 788 15 tel. 603 217 059	Zakázka číslo:	201704P	Arch.číslo:		Datum:	10/2017	PŘEHLEDOVÉ SCHÉMA	
	Název akce:	REKONSTRUKCE AMBULANTNÍ ČÁSTI KOŽNÍHO ODDĚLENÍ V 1. NP PAVILONU F NEMOCNICE ŠUMPERK a.s.			Projektant:	Koháček		
	Objekt:	ROZVADĚČ RK			Kreslil:	Koháček	Číslo výkresu:	D.1.4.2.16/3