


ÚČEL	OSVĚTLENÍ DO			ZÁSUVKY DO				ROZVADĚČ RK
POPIS	M.Č. 102,103,104,106	M.Č. 108,109,115,116	M.Č. 101,105,107	M.Č. 102	M.Č. 104	M.Č. 108	M.Č. 106	DO
PŘÍKON (kW)	0,54	0,66	0,36					

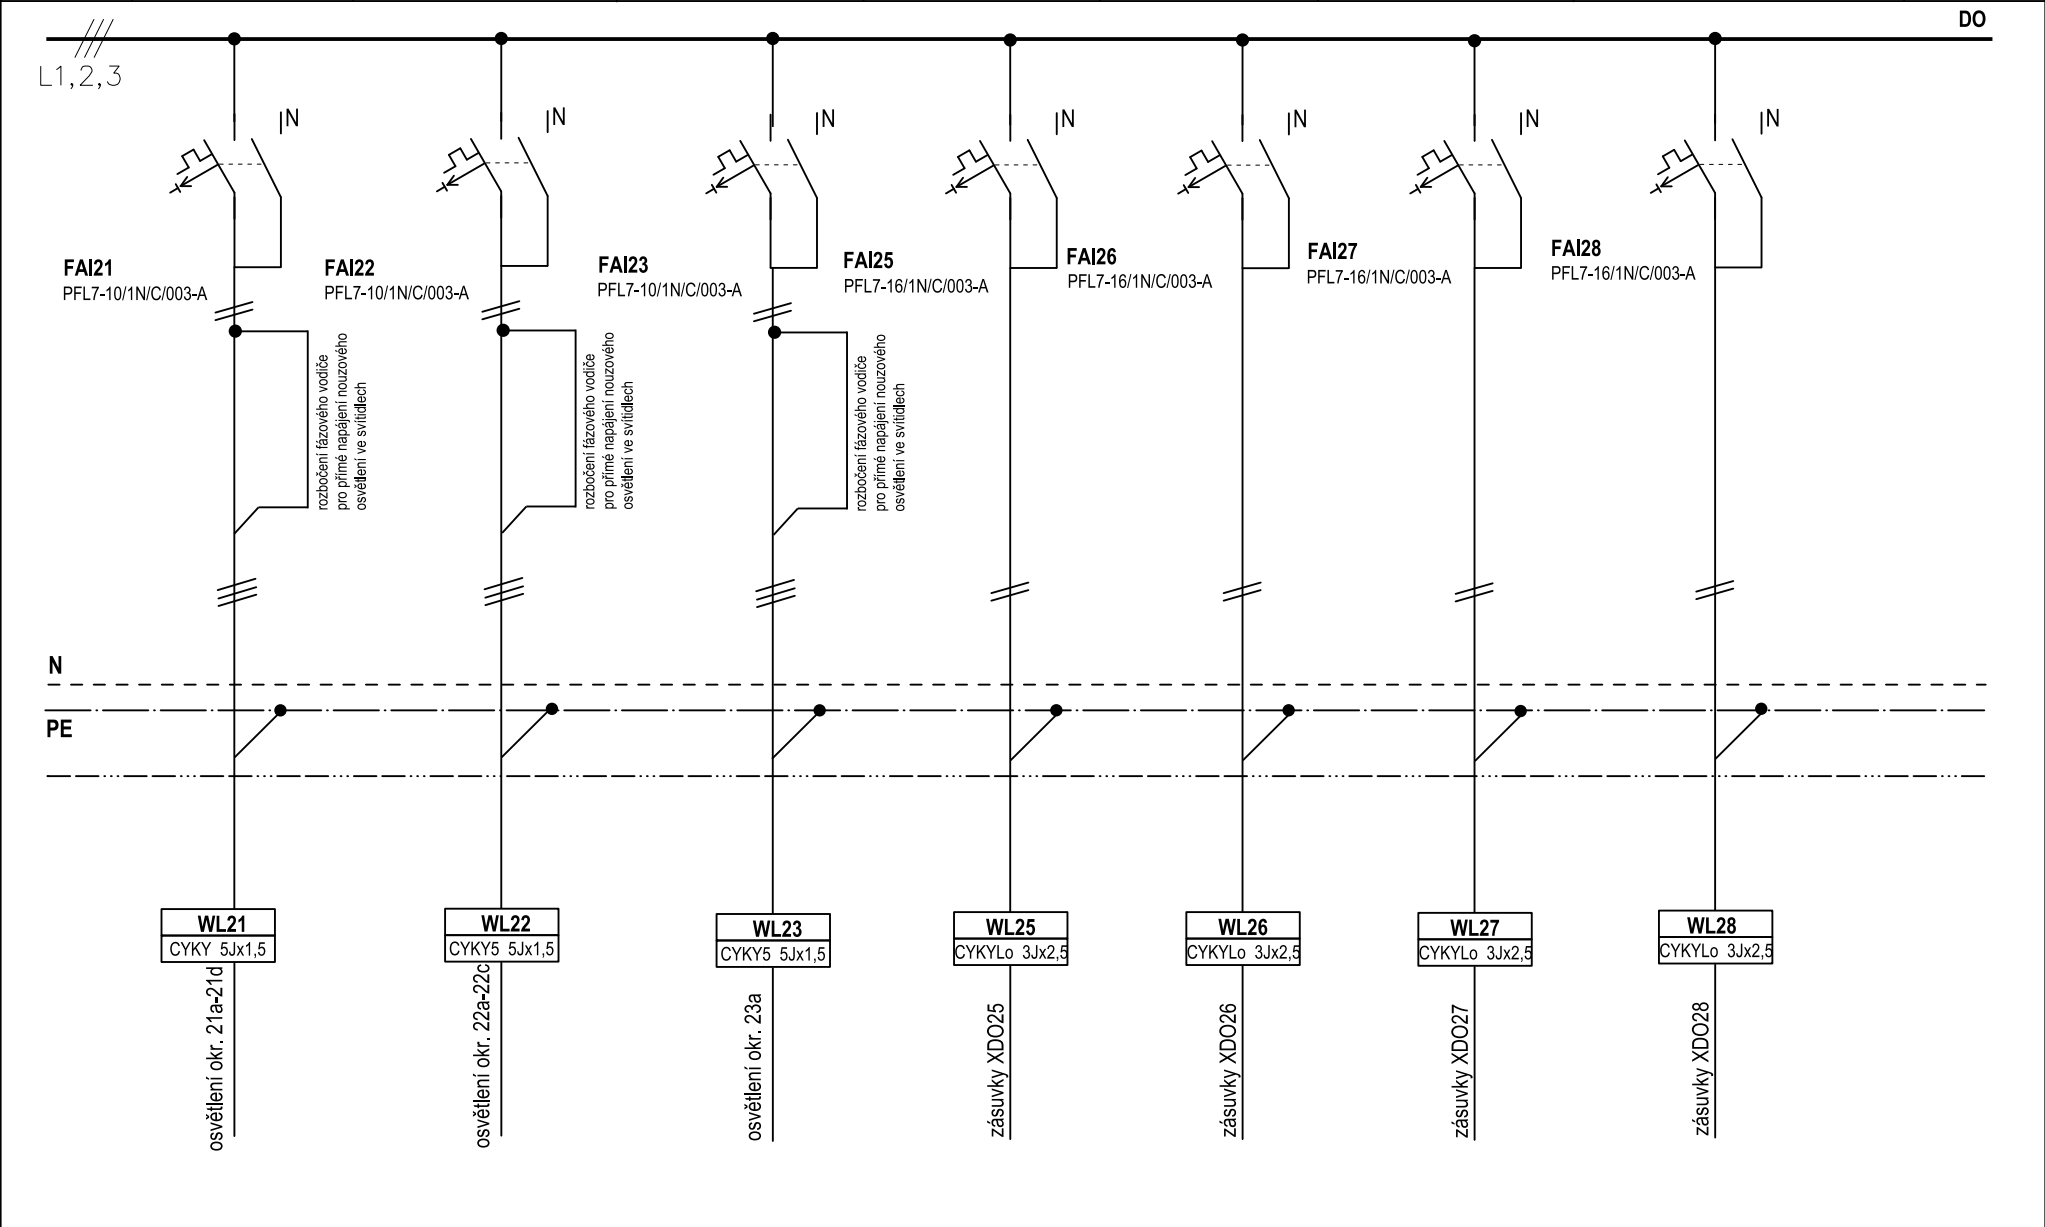

<div> <div></div> <div> Rostislav Koháček Projektování elektrických zařízení Vernířovice 25, Velké Losiny 788 15 tel. 603 217 059 </div> </div>	Zakázka číslo:	201704P	Arch.číslo:		Datum:	10/2017	PŘEHLEDOVÉ SCHÉMA	
	Název akce:	REKONSTRUKCE AMBULANTNÍ ČÁSTI KOŽNÍHO ODDĚLENÍ V 1. NP PAVILONU F NEMOCNICE ŠUMPERK a.s.			Projektant:	Koháček		
	Objekt:	ROZVÁDĚČ RK			Kreslil:	Koháček	Číslo výkresu:	D.1.4.2.16/4