


ÚČEL	PŘEKLENUTÍ STARTU DIESELAGREGÁTU	OSVĚTLENÍ OS	ZROJ ZDRAVOTNICKÉ SÍTĚ IT	ZÁSUVKY IT		ROZVADĚČ RK
POPIS	UPS - ONLINE	M.Č. 108	ODDĚLOVACÍ TRANSFORMÁTOR JOC U5052	M.Č. 108	M.Č. 108	UPS-VDO
PŘÍKON (kW)	UPS-6kVA,75% ZATÍŽENÍ 12 MIN.		1kVA, PŘEVOD 1:1, 230/230V			

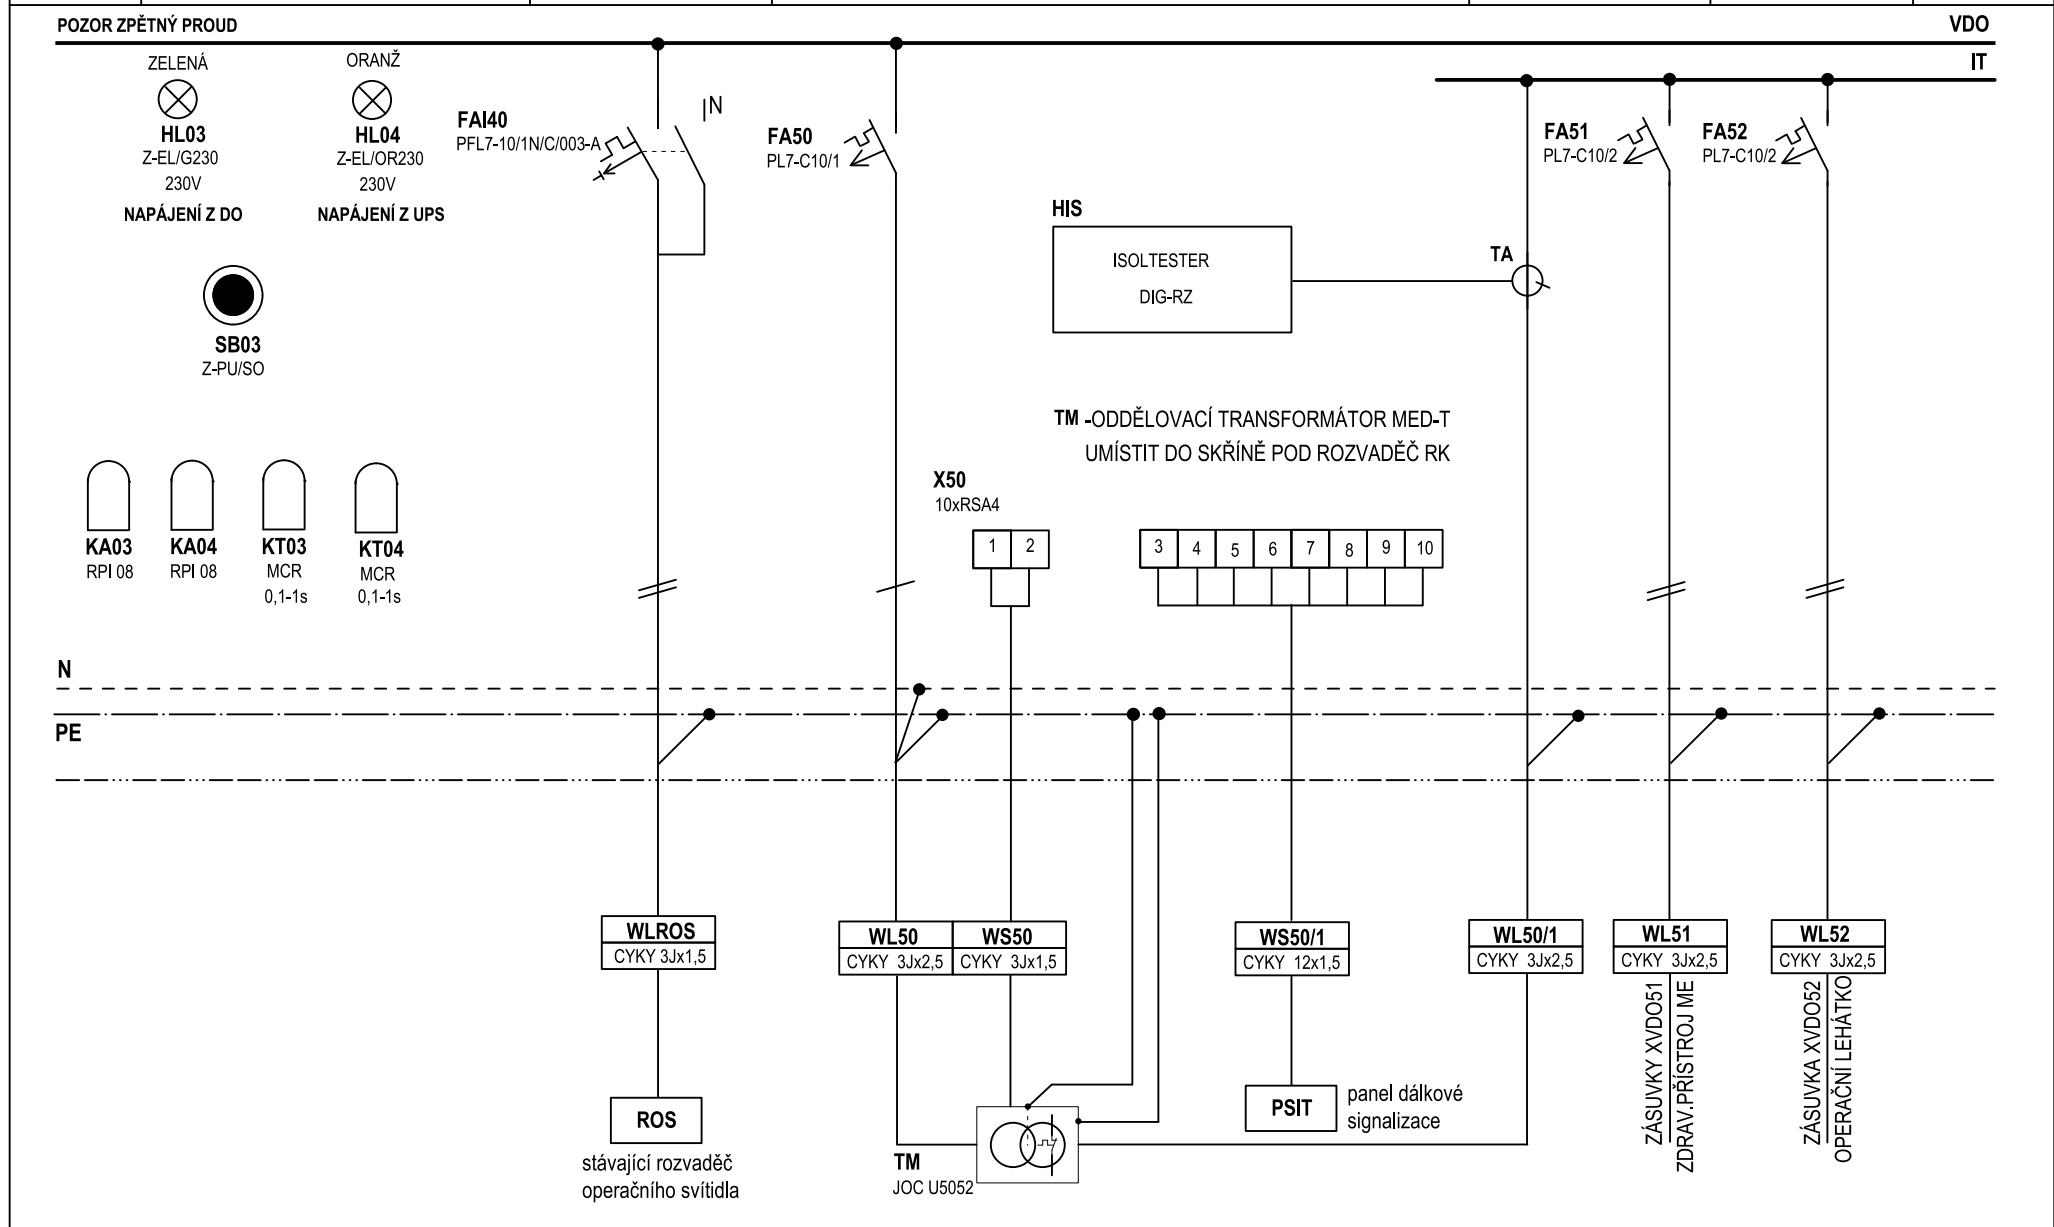

**Rostislav Koháček**  
Projektování elektrických zařízení  
Vernířovice 25, Velké Losiny 788 15  
tel. 603 217 059

Zakázka číslo:	201704P	Arch.číslo:		Datum:	10/2017	PŘEHLEDOVÉ SCHÉMA	
Název akce:	REKONSTRUKCE AMBULANTNÍ ČÁSTI KOŽNÍHO ODDĚLENÍ V 1. NP PAVILONU F NEMOCNICE ŠUMPERK a.s.			Projektant	Koháček		
Objekt:	ROZVÁDĚČ RK			Kreslil:	Koháček	Číslo výkresu:	D.1.4.2.16/6