ÚČEL	NAPÁJENÍ UPS	PŘEPĚŤOVÁ OCHRANA	OSVĚTLENÍ SKŘÍNĚ	PŘEKLENUTÍ STARTU DIESELAGREGÁTU	VYPÍNACÍ SPOUŠŤ	TLAČÍTKA CENTRAL STOP	NAPÁJENÍ UPS	ROZVADĚČ RUPS
POPIS	PŘÍVOD	OCHRANA 2.ST.		UPS - ONLINE			VÝVOD	
PŘÍKON (kW)				UPS-6kVA,75% ZAŤÍŽENÍ 12 MIN.				

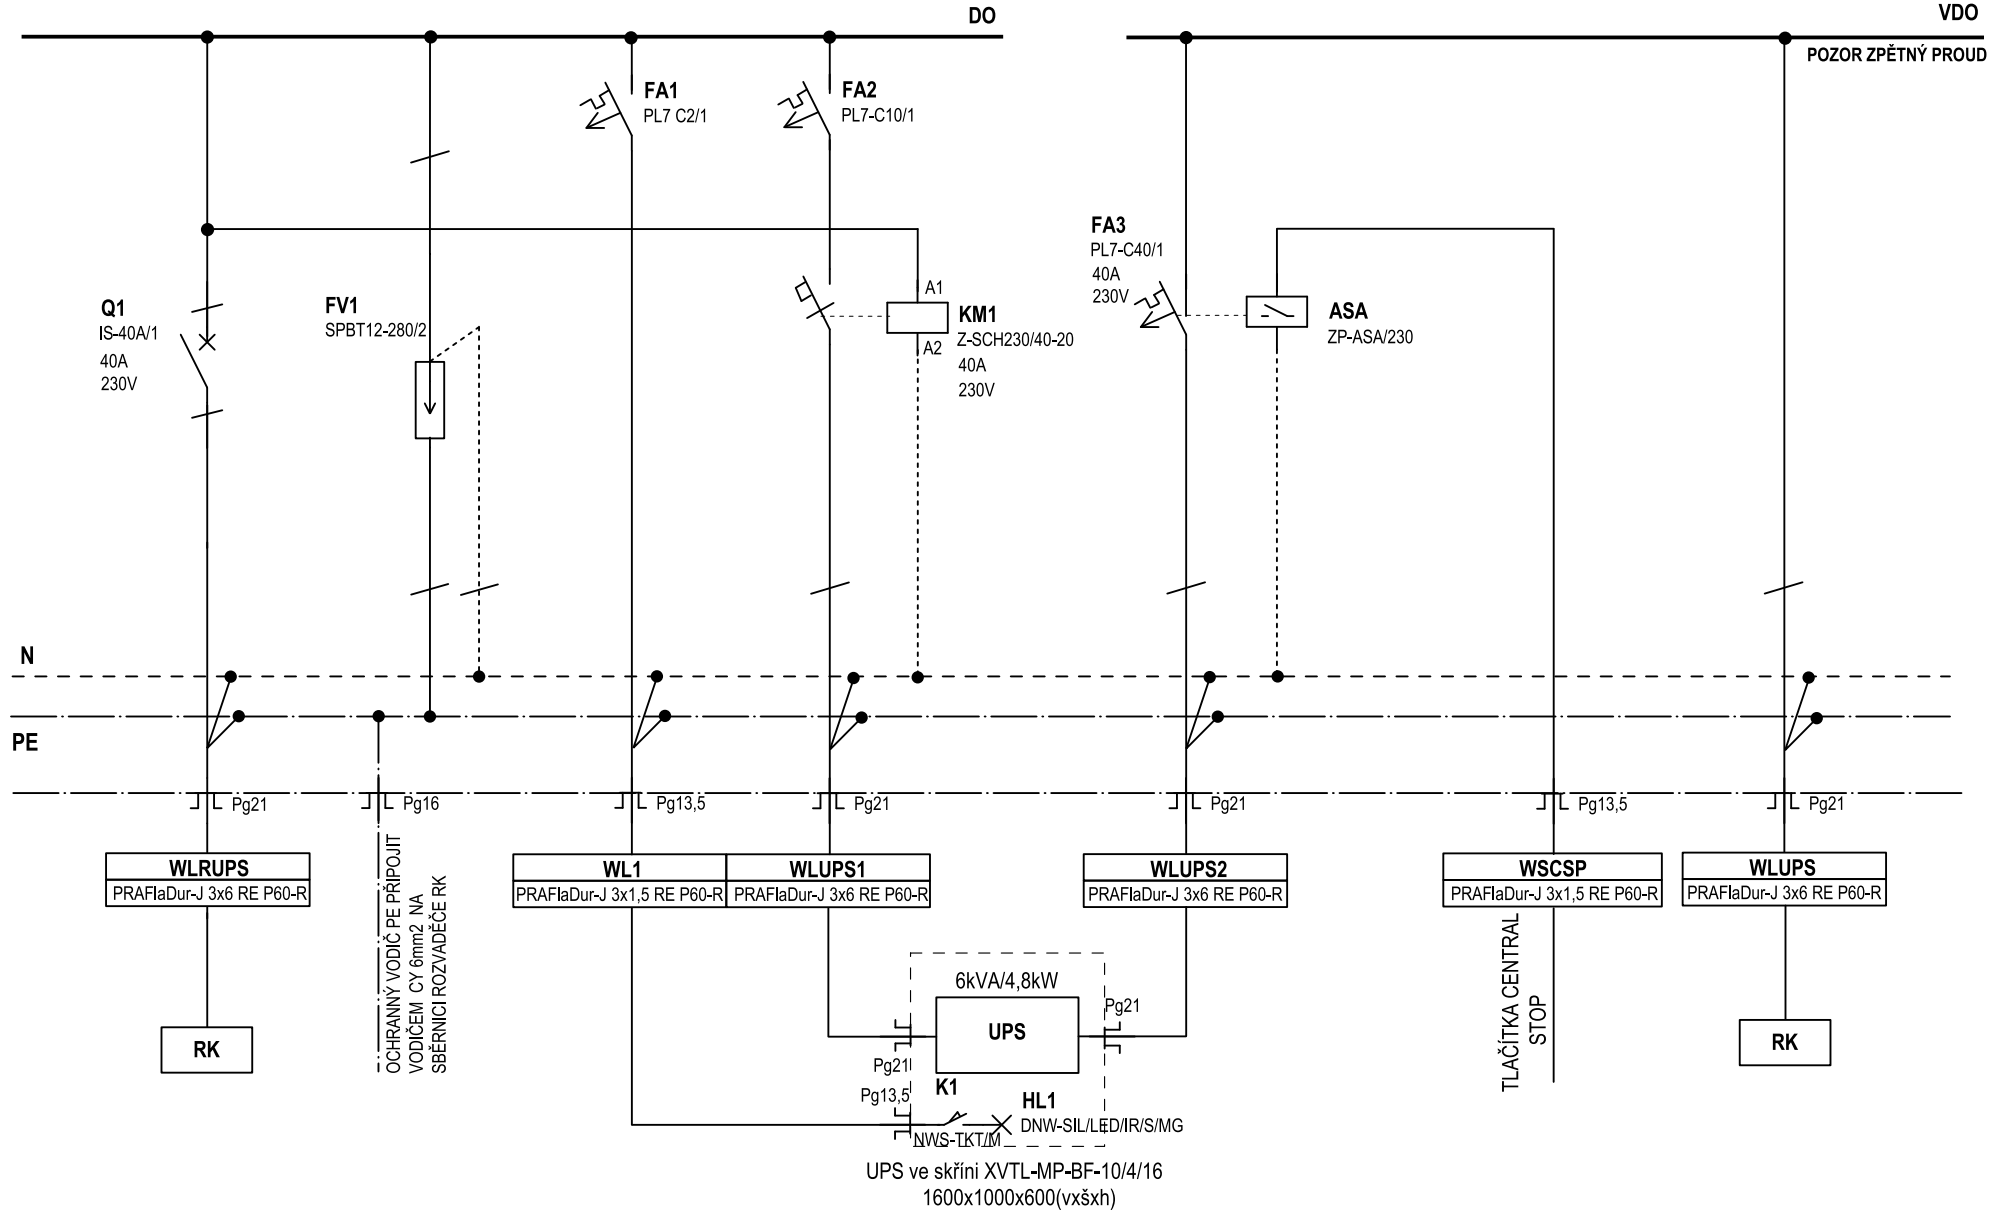

UPS ve skříni XVTL-MP-BF-10/4/16
1600x1000x600(vxšxh)

Rostislav *Koháček*
Projektování elektrických zařízaní
Vernířovice 25,Velké Losiny 788 15
tel. 603 217 059

Zakázka číslo:	201704P	Arch.číslo:		Datum:	10/2017
Název akce:	REKONSTRUKCE AMBULANTNÍ ČÁSTI KOŽNÍHO ODDĚLENÍ V 1. NP PAVILONU F NEMOCNICE ŠUMPERK a.s.			Projektant	Koháček
Objekt:	**ROZVÁDĚČ RUPS**			Kreslil:	Koháček

PŘEHLEDOVÉ SCHÉMA

Číslo výkresu: **D.3.7.2.46/1**