





SVISLÝ ŘEZ A

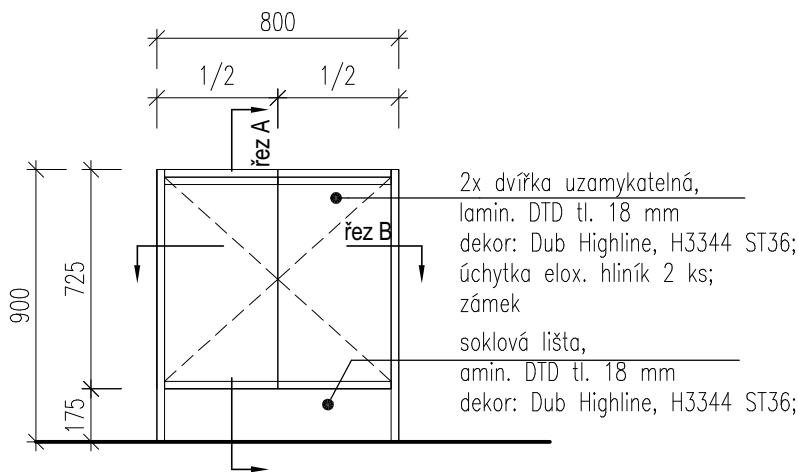

POHLED ČELNÍ

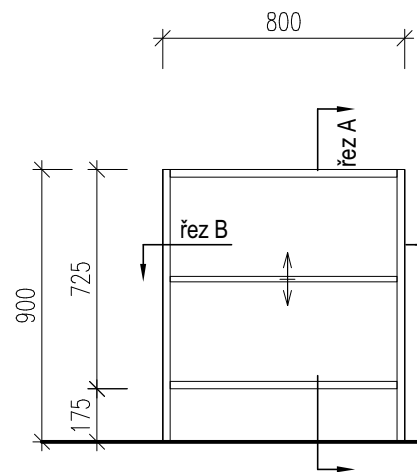

POHLED VNITŘNÍ

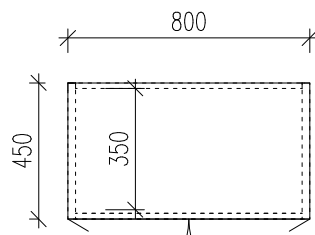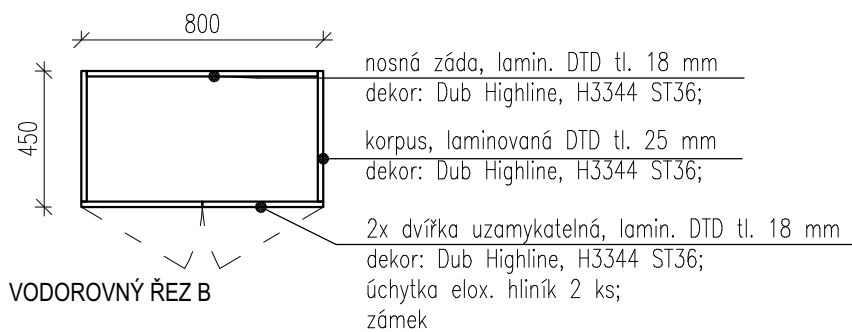

LEGENDA MATERIÁLŮ:



laminovaná DTD tl. 18 a 25 mm,
dekor Dub Highline, H3344 ST36



úchytka z eloxovaného hliníku,
narážecí, v. 26 mm, š. 19 mm,
na délku dvířek

POZNÁMKA:

Rozměry veškerých prvků s vazbou na stavební konstrukce je třeba před realizací ověřit na stavbě !

Dokumentace je v podrobnosti pro výběr zhotovitele, nejedná se o výrobní dokumentaci !

Zhotovitel předloží výrobní dokumentaci a vzorky materiálů před zahájením prací ke schválení.

VYBAVENÍ BUDOVY 28. ŘÍJNA 1280/1, ŠUMPERK

Místo stavby	ul. 28. října 1280/1, Šumperk k. ú. : Šumperk parcely: st. 1248/2	Stupeň	PROJEKT INTERIERU
		Datum	11/2017
Projektant	Ing. arch. Petr Doležal – STUDIO Slovanská 275/16, 787 01 Šumperk	Stavebník	Město Šumperk Náměstí Míru 364/1, Šumperk IČ: 00303461
Vypracoval	Ing. arch. Petr Doležal, autorizovaný architekt		
Část	VYBAVENÍ A MOBILIÁŘ		
Prvek	SKŘÍŇKA NÍZKÁ 800 x 450 x 900		
			Měřítko 1:25
			Číslo prvku A.79