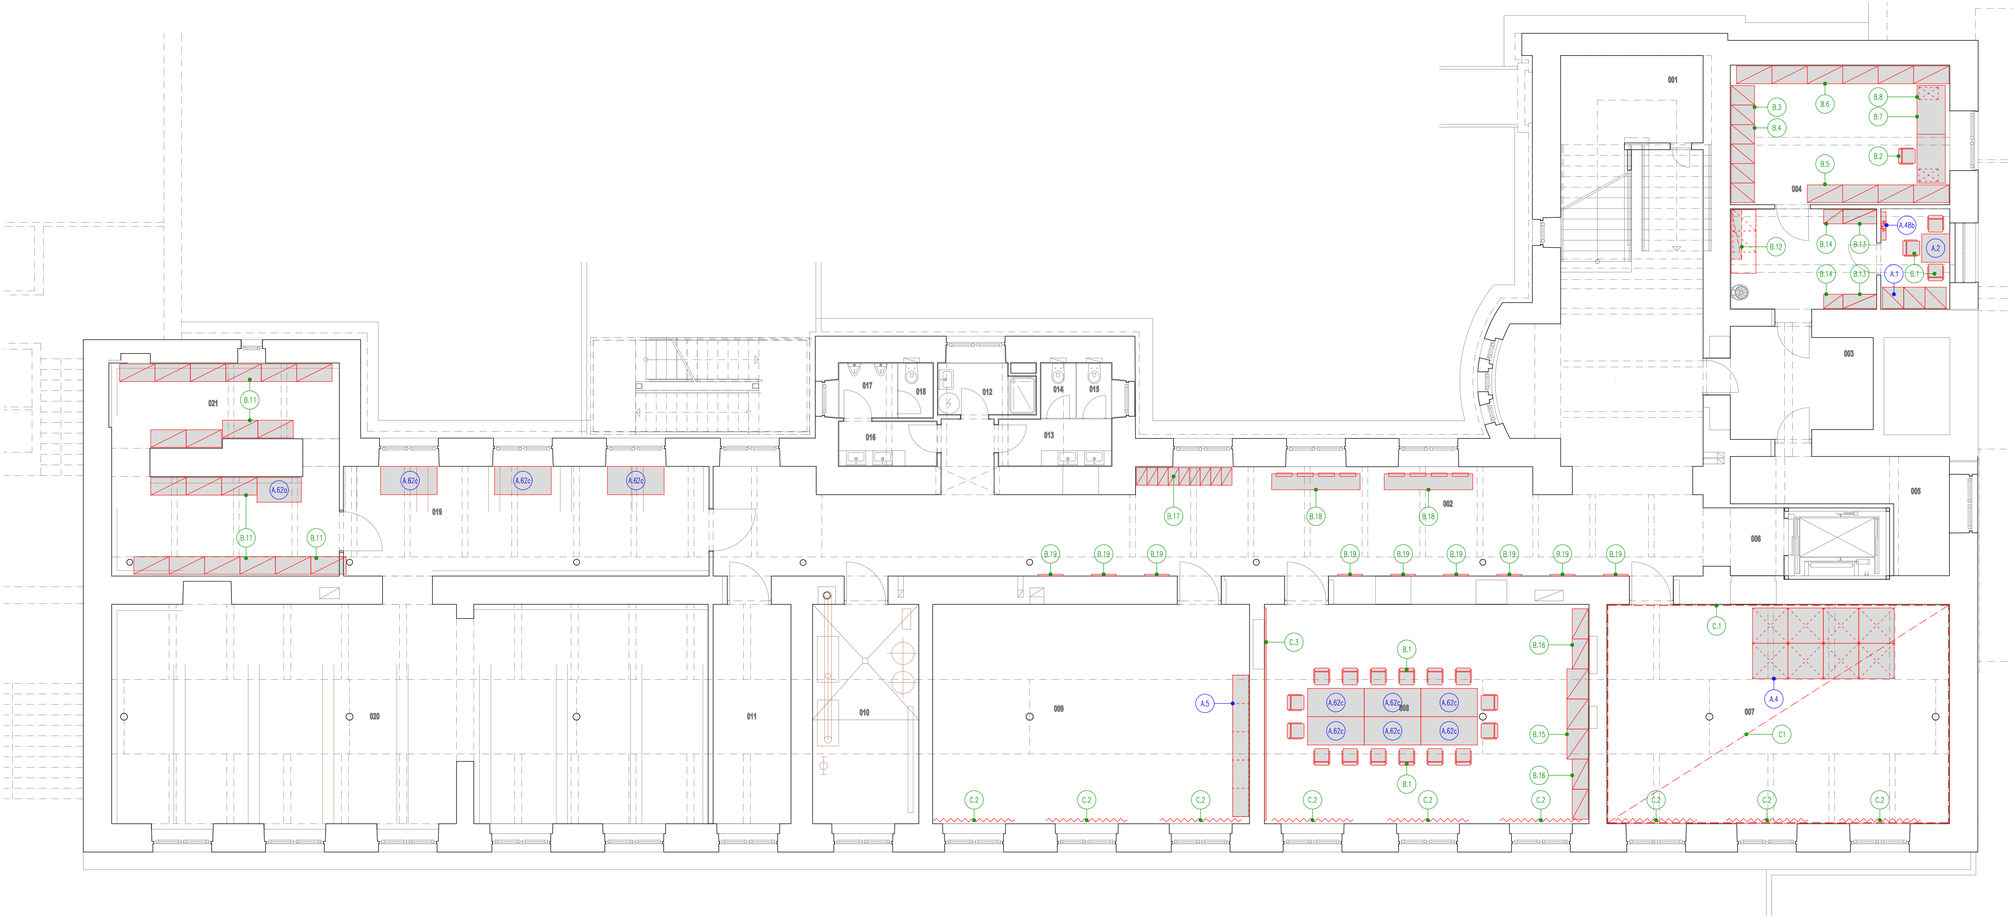

LEGENDA MÍSTNOSTÍ

ČÍSLO	NÁZEV MÍSTNOSTI	PLOCHA
001	Sklad nábytku	16.23
002	Chodba 1	120.98
003	Chodba 2	12.58
004	Sklad nábytku, dílna údržby	43.18
005	Sklad	11.88
006	Chodba 3	4.18
007	Hudební zkušebna	59.99
008	Klubovna 1	56.85
009	Klubovna 2	55.49
010	Kotelna	18.60
011	Servrovna	13.64
012	Úklidová místnost	3.97
013	Předsíň WC ženy	4.30
014	WC ženy	1.57
015	WC ženy	1.57
016	Předsíň WC muži	3.57
017	WC muži pisoáry	2.77
018	WC muži	1.57
019	Depozitář knihovny 1	52.96
020	Depozitář knihovny 2	103.41
021	Depozitář knihovny 3	16.27

PLOCHA MÍSTNOSTÍ CELKEM: 605.56

VYBAVENÍ BUDOVY 28. ŘÍJNA 1280/1, ŠUMPERK

Místo stavby	ul. 28. října 1280/1, Šumperk k. ú. : Šumperk parcely: st. 1248/2	Stupeň	PROJEKT INTERIERU
		Datum	11/2017
Projektant	Ing. arch. Petr Doležal – STUDIO	Stavebník	Město Šumperk
	Slovanská 275/16, 787 01 Šumperk		Náměstí Míru 364/1, Šumperk
Vypracoval	Ing. arch. Petr Doležal, autorizovaný architekt		IČ: 00303461
Část	VYBAVENÍ A MOBILIÁŘ		
Prvek		Měřítko	Příloha
	MAPA PRVKŮ 1.PP	1:75	01