Sloupy P1 celkem 4 ks

Půdorys -3,550 VÝKRES TVARU

M 1:50

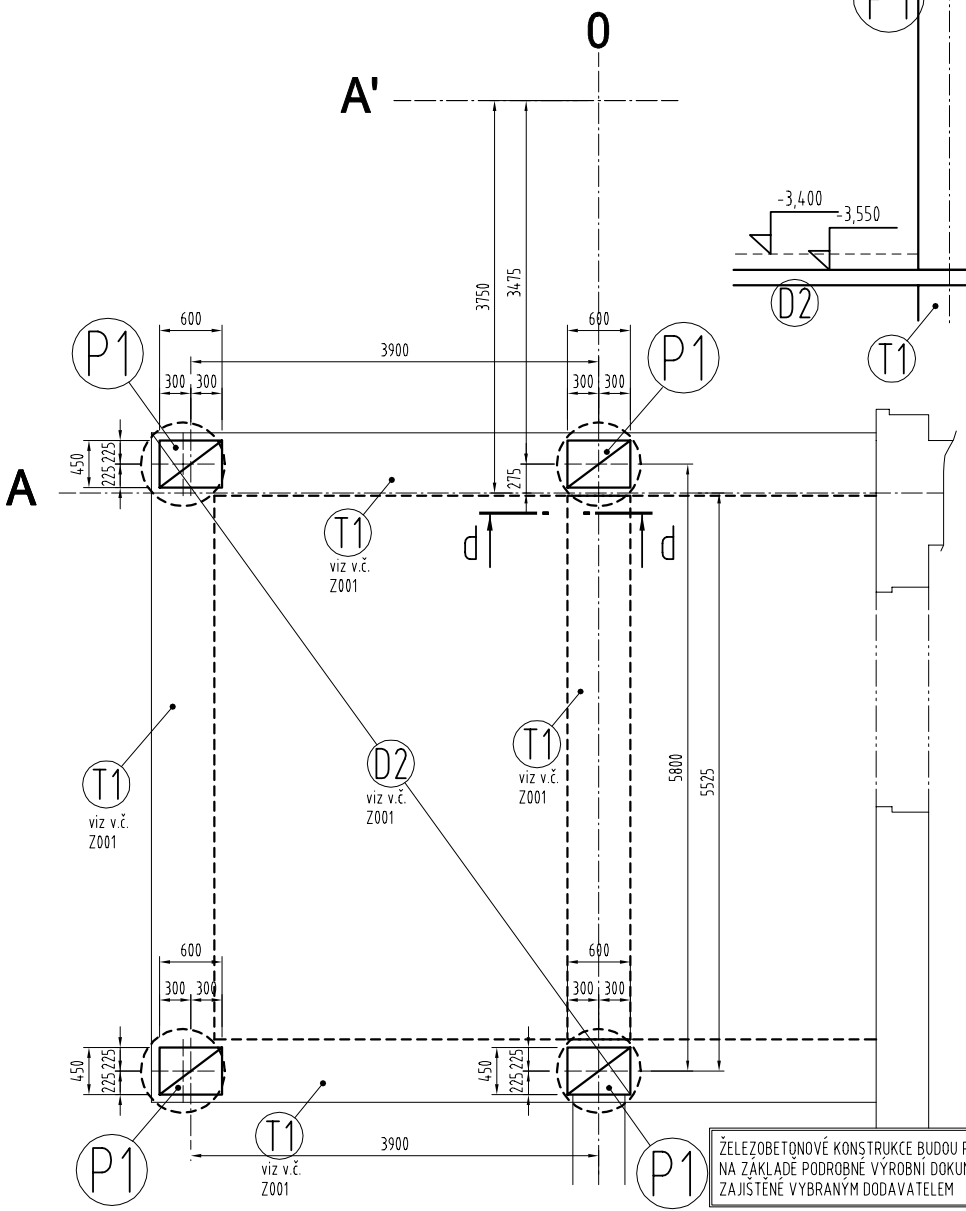

d - d VÝKRES TVARU

M 1:50

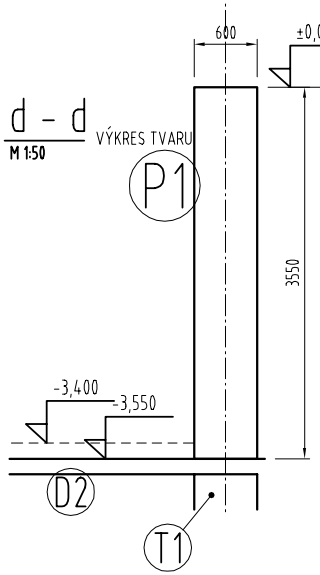

d - d VÝKRES VÝZTUŽE

M 1:25

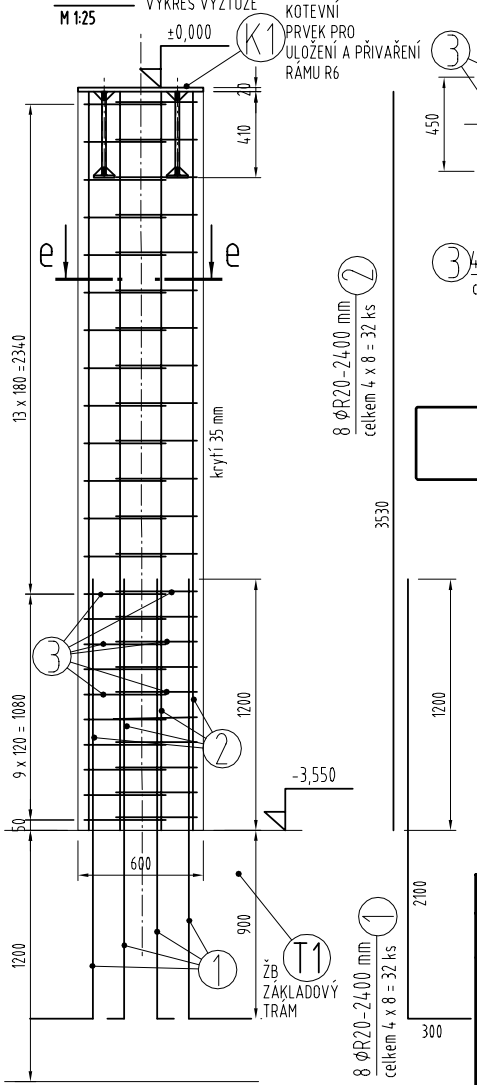

e - e

M 1:25

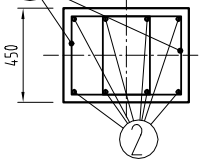

3 46 třm.ØR6-1616 mm
celkem 4 x 46 = 184 ks

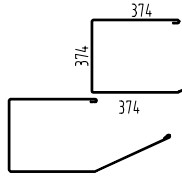

kotevní prvek K1

M 1:25 celkem 4 ks
hmotnost 1 kusu 52 kg

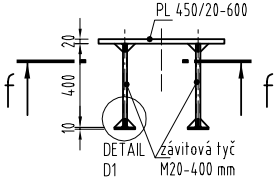

f - f

M 1:25

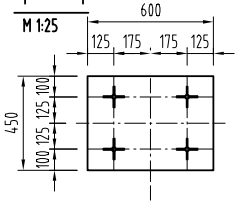

Detail D1

M 1:5

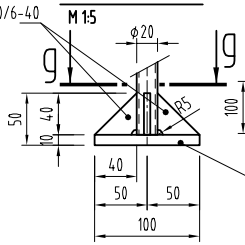

g - g

M 1:10

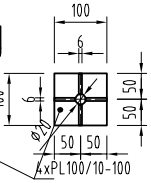

Beton C30/37XD2

VÝPIS - betonářská ocel B500B, ocel S235

POZ	KS	NÁZEV, ROZMĚR	M.J.	ROZMĚR CELKEM	HMOTN. kg/M.J.	CELKEM _kg
		S1 - VESTAVBA JÍMEK A NADRŽÍ				
1	32	ØR20-2400	m	76,8	2,466	190,0
2	32	ØR20-3530	m	113,0	2,466	279,0
3	184	ØR6-1616	m	297,4	0,222	66,0
K1	4	Kotevní prvek rámu X6	ks	52,0		208,0
		+ váhová přirážka 5%				38,0
HMOTNOST CELKEM			kg	Celkem..... 781 kg		

ŽELEZOBETONOVÉ KONSTRUKCE BUDOU PROVÁDĚNY NA ZÁKLADĚ PODROBNÉ VÝROBNÍ DOKUMENTACE, ZAJIŠTĚNÉ VYBRANÝM DODAVATELEM

ATELIER STATIKY STAVEBNÍCH KONSTRUKCÍ
Ing. František Kordas · www.ateskо.cz
T: +420 604 861 582 E: kordas@ateskо.cz

VYPRACOVAL: Ing. František Kordas	DATUM: 08/2017	PROMÍTÁNÍ: ISO E	STUPEŇ PD: PROJEKT		
ZODPOVÍDÁ: Ing. František Kordas	MĚŘÍTKO: 1:50,1:25 A3		ČÁST PD: BETONOVÉ KONSTRUKCE		
PROJEKT: Stavební úpravy a rozšíření krytého bazénu v Šumperku	ZAKÁZKOVÉ ČÍSLO: 16-37		MÍSTO STAVBY: Šumperk, Lidická 81		
NÁZEV VÝKRESU: ŽB SLOUPY P1 - výkresy tvaru a výztuže			ČÍSLO VÝKRESU: B007	INDEX: .	
DÍLEC: .					