
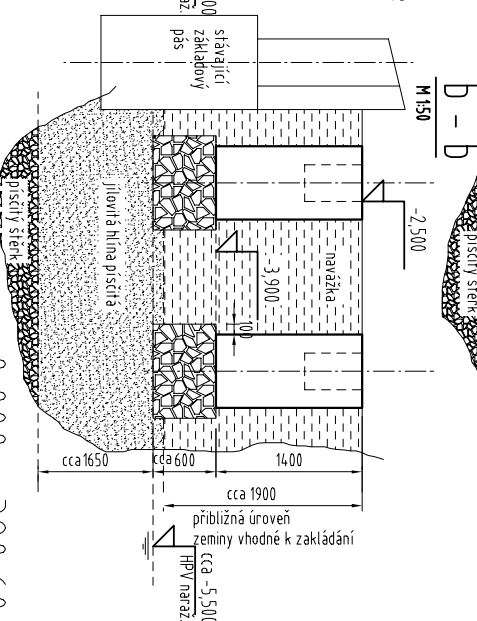
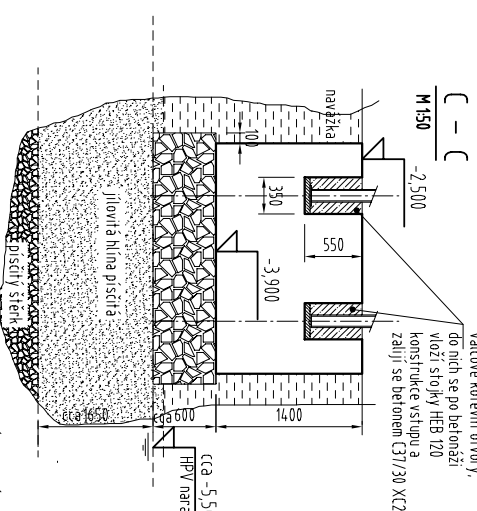
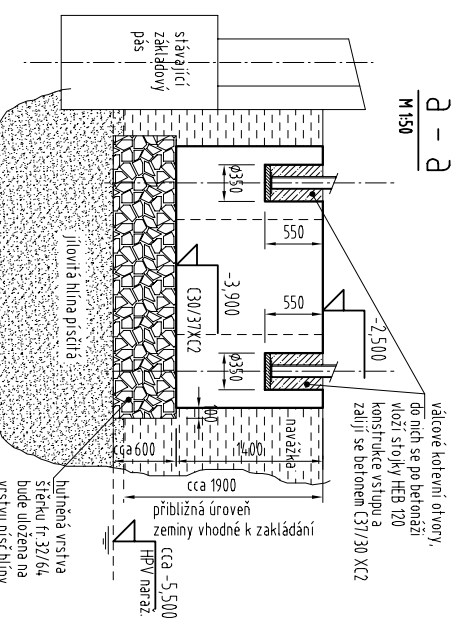
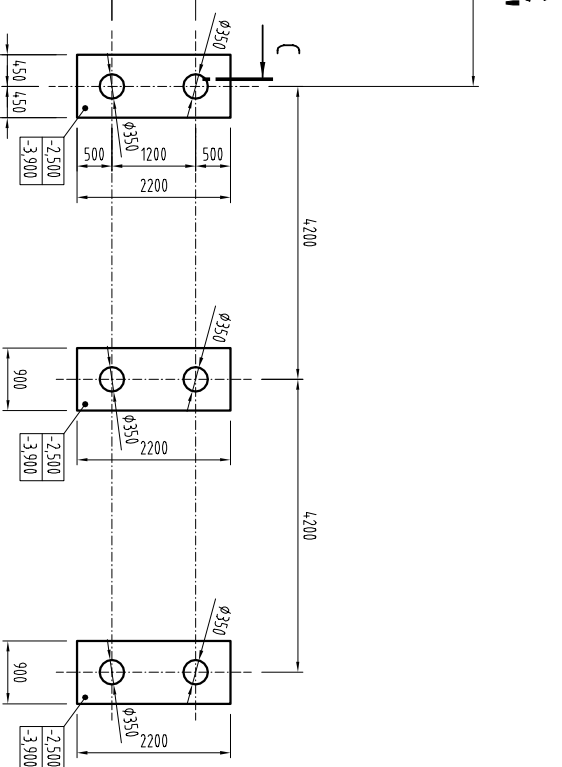


Přidorýs -2,500

M 1:75

Z1 - ZÁKLADY VSTUPNÍ ČÁSTI

VÝKRES TVARU

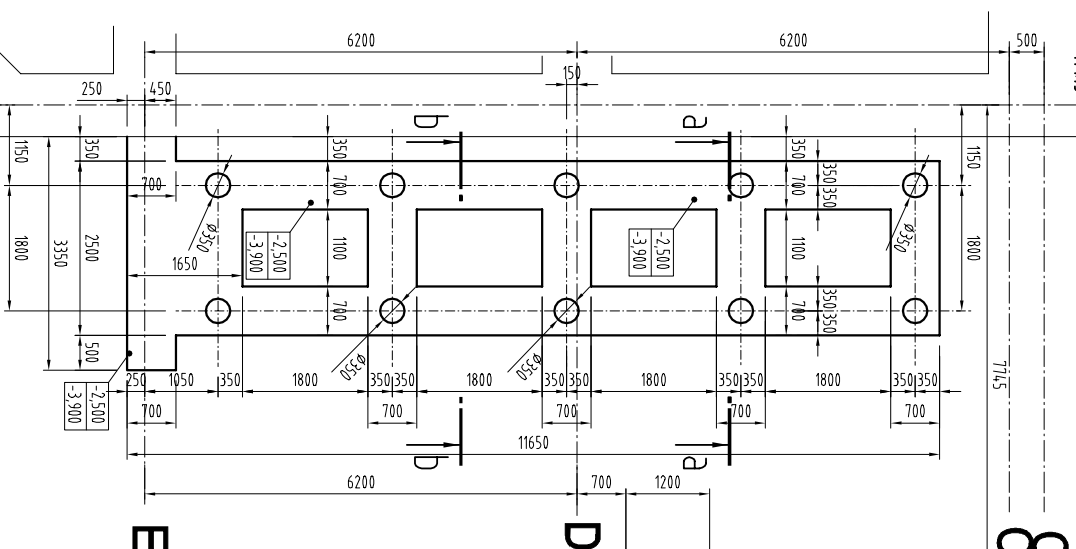

Beton C30/37XC2

ZÁKLADOVÉ KONSTRUKCE
BEZ STYKU S PODZEMNÍ VODOU

$\pm 0,000 = 320,60$

ŽELEZOBETONOVÉ KONSTRUKCE BUDOU PROVÁDĚNY
NA ZÁKLADĚ PODROBNÉ VÝROBNÍ DOKUMENTACE.
ZAJIŠTĚNÉ VYBRANÝM DODAVATELEM

ALTESKO <small>ATELIA STAVBY KONSTRUKCE</small> <small>Ing. František Kordas - projektant</small> <small>tel.: +420 604 861 292 E: kordas@altesko.cz</small>		PROJEKT Stavební úpravy a rozšíření krytého bazénu v Šumperku	
VYPRACOVAL: Ing. František Kordas ZODPOVÍDÁ: Ing. František Kordas PROJEKT:	DATUM: 08/2017 MĚŘÍTKO: 1:75, 1:50, A3 ZAKÁZKOVÉ ČÍSLO: 16-37	STUPEŇ PD: ZÁKLADOVÉ KONSTRUKCE ČÁST PD:	PROJEKT:
NAZEV VÝKRESU: Z1-ZÁKL. VSTUPNÍ ČÁSTI - výkres tvaru		ČÍSLO VÝKRESU: Z002	
DÍLEČ.		INDEX:	