


POČTY A UMÍSTĚNÍ DILAT. PODUŠEK V LOMOVÝCH BODECH

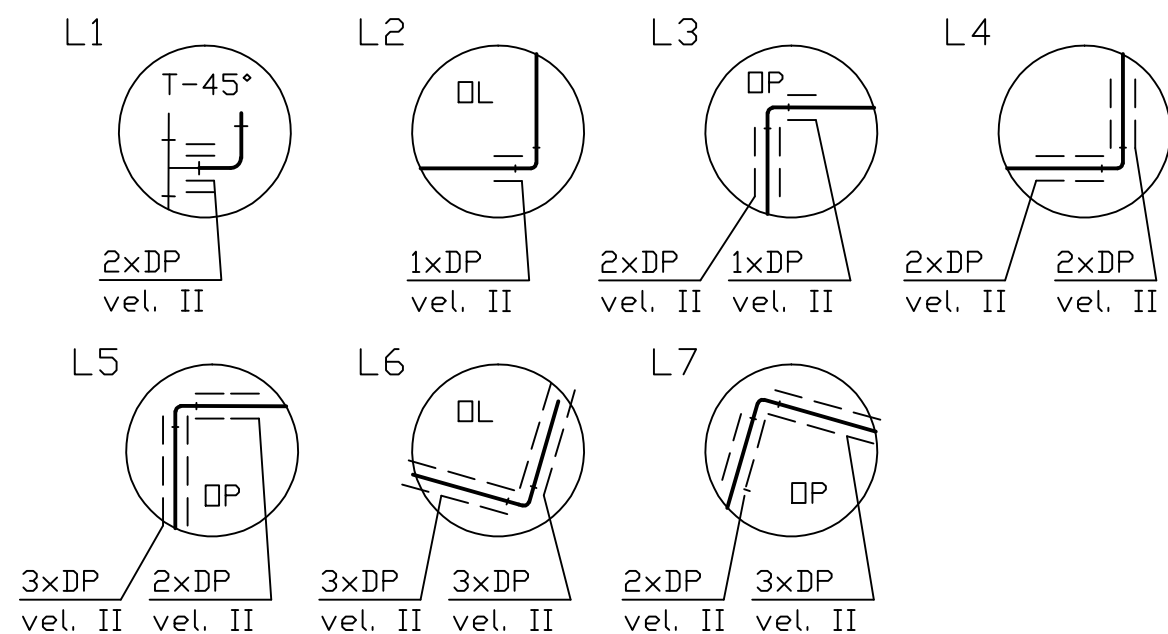

1350/52

2144

1350/3


2125/1

2006


1484/12

1484/15

R 86m

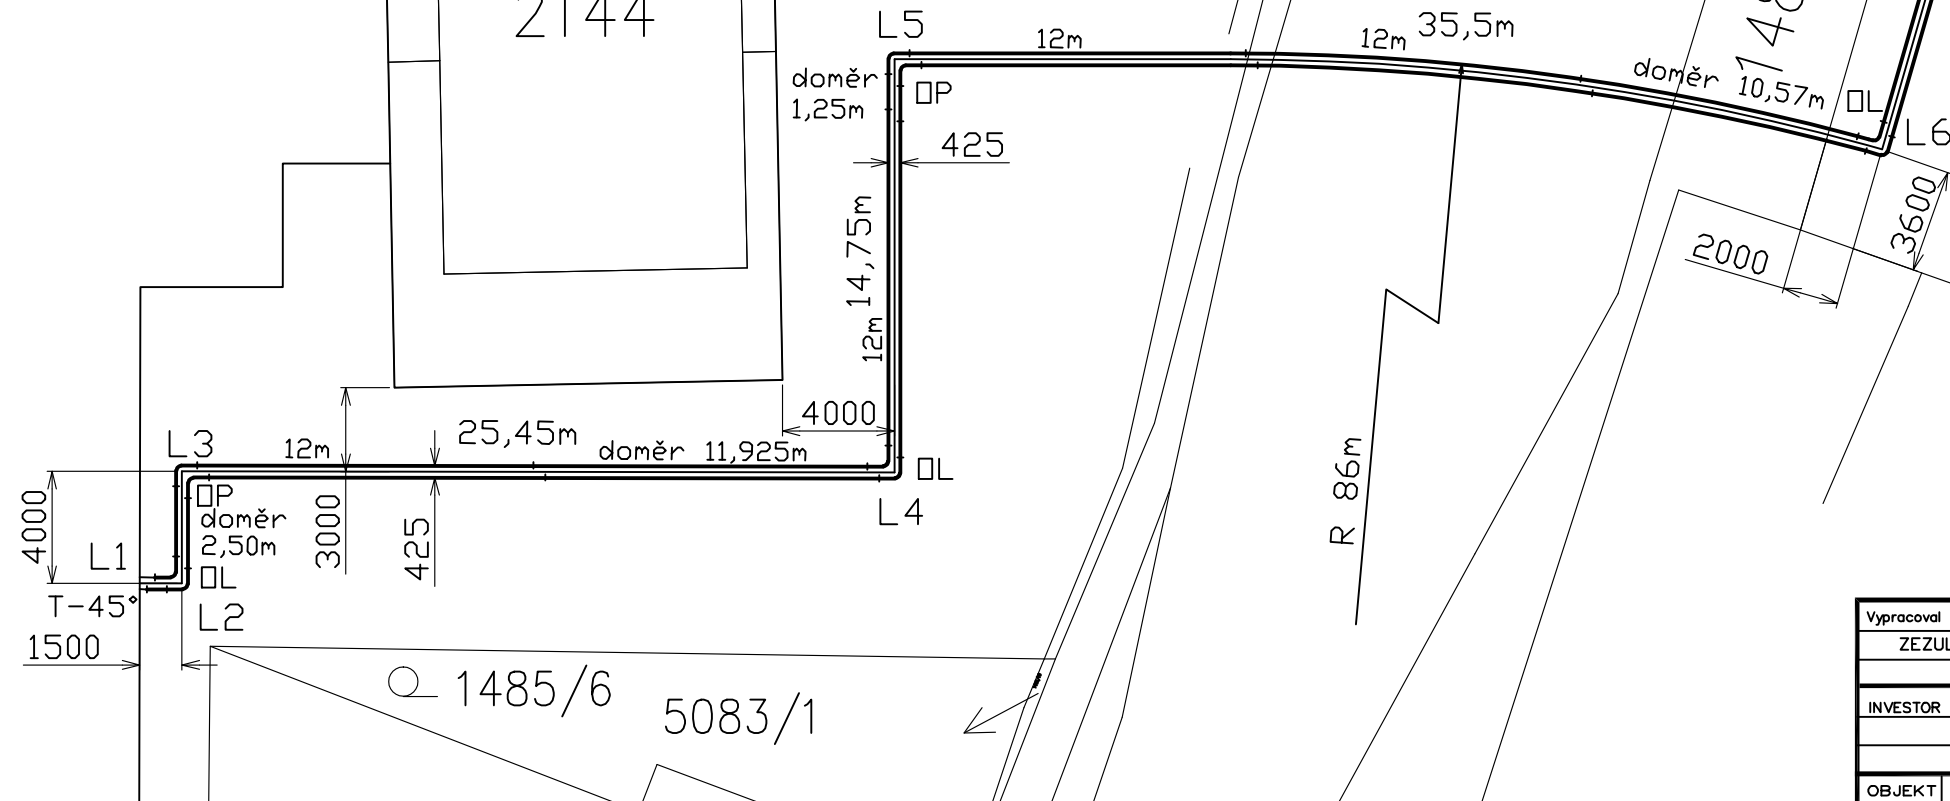

NAVAZUJE v.č. P.101.1.2

Vypracoval	Kontroloval	Zodpovědný projektant	Ing. Vilém Zežula technická kancelář Nový Malín 442	
ZEŽULA	ZEŽULA	ZEŽULA		
INVESTOR			PODNIKY MĚSTA ŠUMPERKA a.s.	REV.0
				M 1:250
			DOKUMENTACE PRO PROVEDENÍ STAVBY	
OBJEKT	REKONSTRUKCE A ROZŠÍŘENÍ KRYTÉHO BAZÉNU V ŠUMPERKU		3/2017	
NÁZEV	TEPLOVOD		Číslo výkresu P.101.1.1	