



1NP LITERÁRNÍ KAVÁRNA

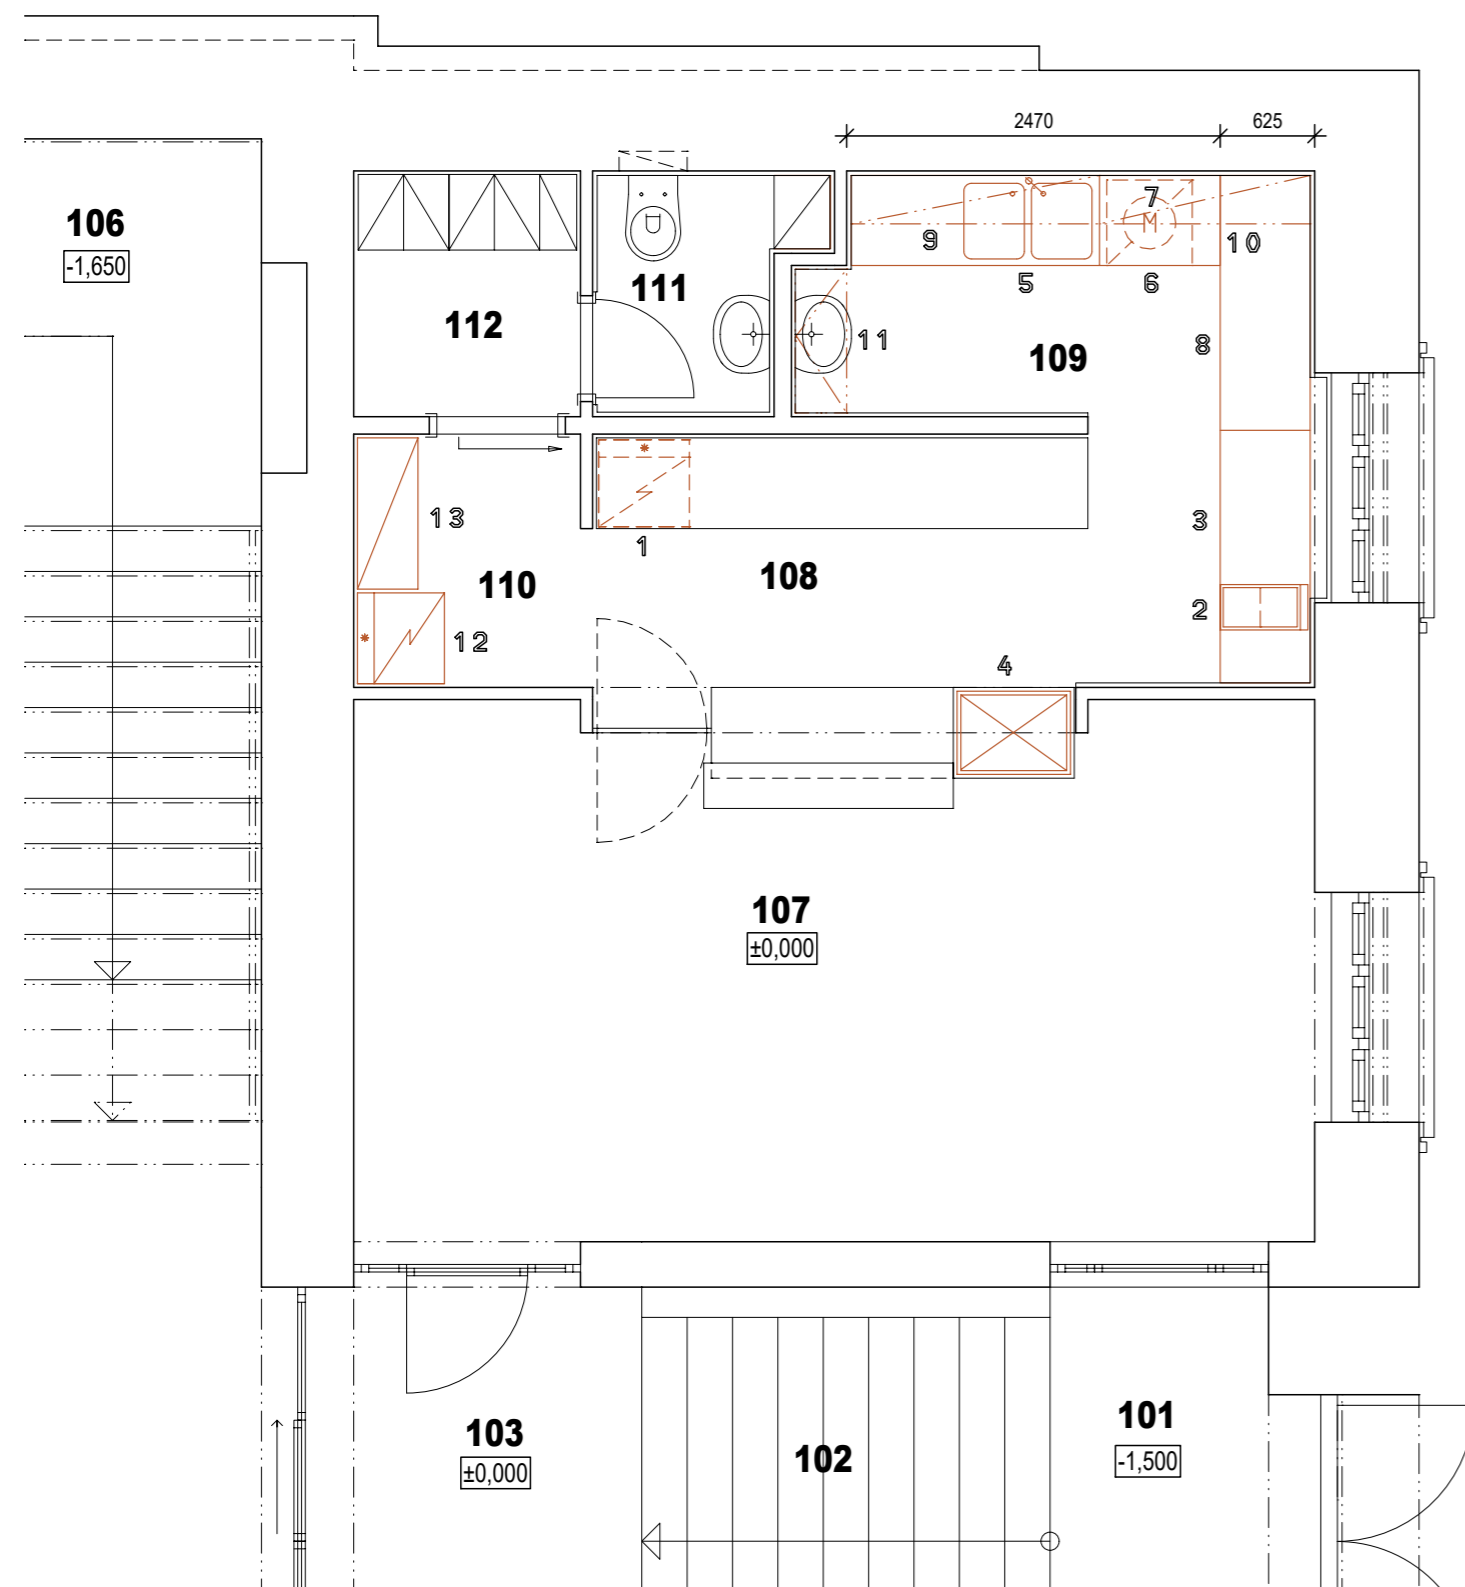

3NP CATERING

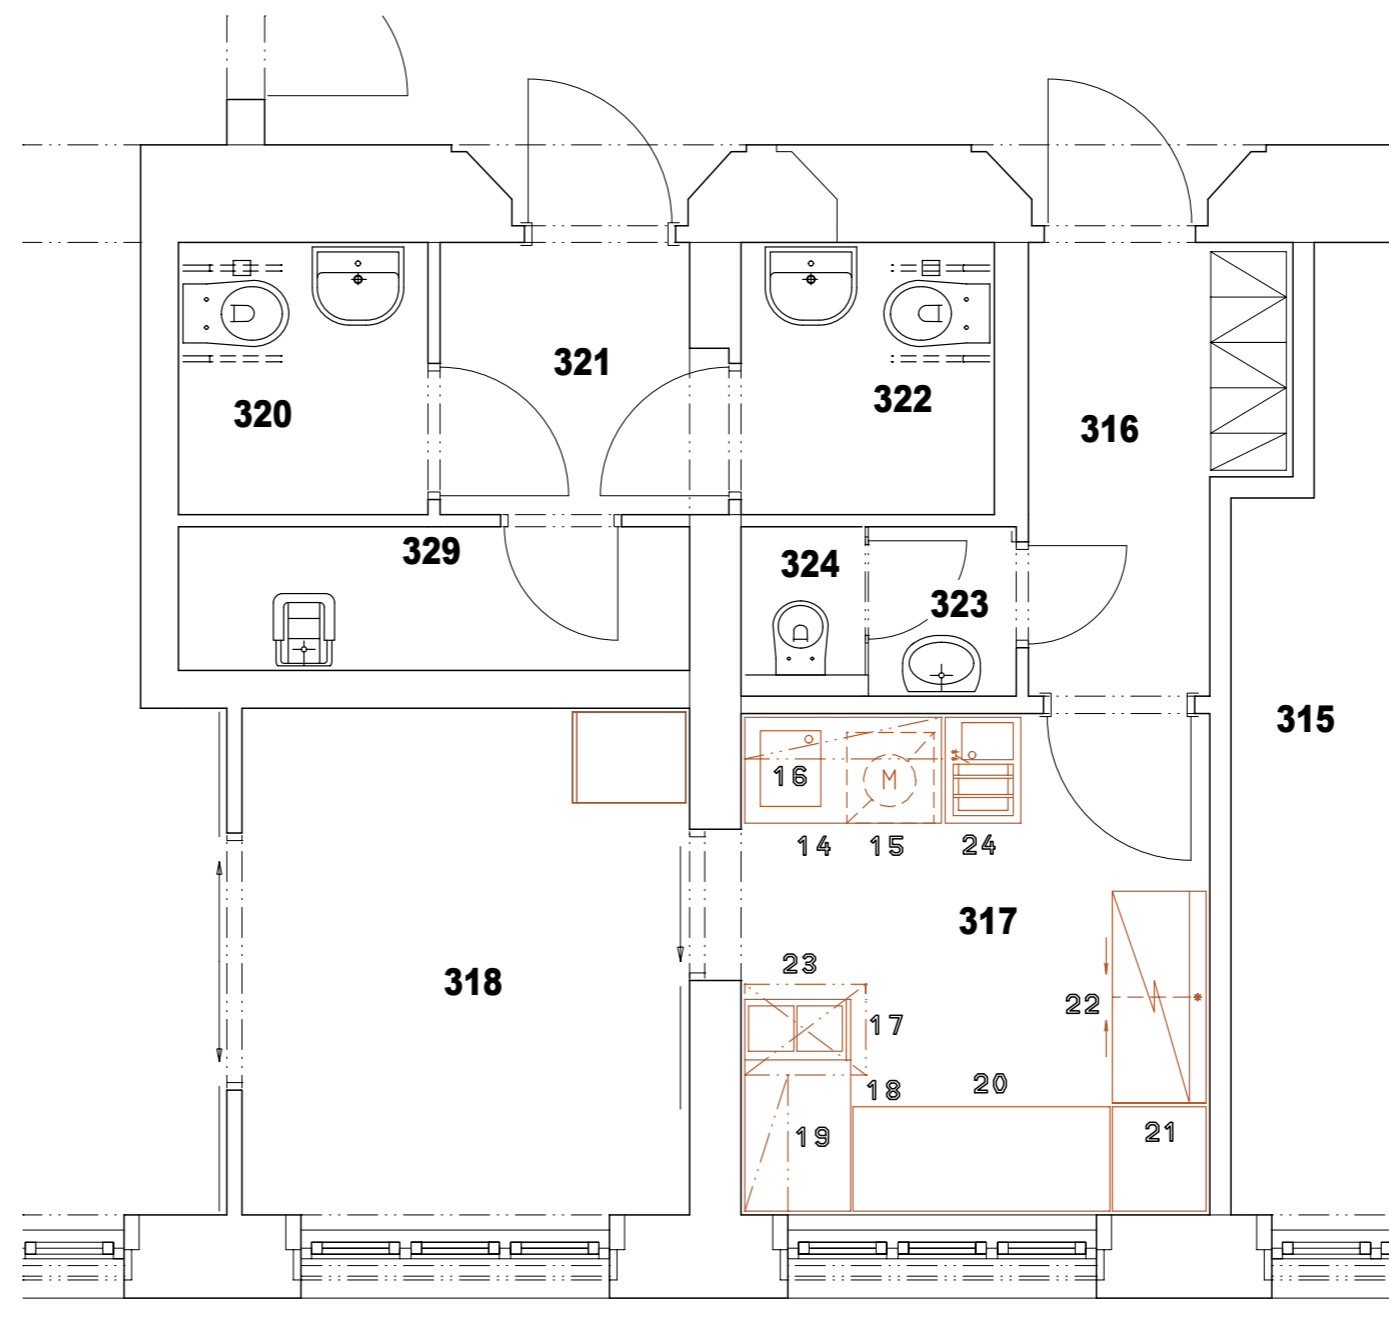

LEGENDA MÍSTNOSTÍ 1.NP - LITERÁRNÍ KAVÁRNA

ČÍSLO	NÁZEV MÍSTNOSTI	PLOCHA
107	Literární kavárna	22.04
108	Bar	9.21
109	Přípravna	5.39
110	Zázemí baru	2.51
111	WC obsluha baru	2.17
112	Šatní kout	2.44

LEGENDA MÍSTNOSTÍ 3.NP - CATERING

ČÍSLO	NÁZEV MÍSTNOSTI	PLOCHA
316	Catering-šatní kout	4.45
317	Catering - přípravna	10.28
318	Catering - výdej	9.92
319	Úklid	3.21
320	WC imob.	2.97
321	Předsíň	2.97
322	WC imob.	3.21
323	Předsíň WC - potravináři	1.12
324	WC - potravináři	0.90

ZODP. PROJEKTANT ING.L.TRČKA	EV.Č.ČKAIT 1200406	VYPRACOVAL ING.L.TRČKA	KRESLIL ING.L.TRČKA	PROINK PROJEKTOVÁ A INŽENÝRSKÁ KANCELÁŘ Lidická 56, 787 01 Šumperk Hornická 198, 788 32 Staré Město tel. : +420 583 239 127 e-mail: info@proink.cz
MÍSTO STAVBY : ŠUMPERK	KRAJ : OLOMOUCKÝ	PARC. ČÍSLO : VIZ PRŮVODNÍ ZPRÁVA		
KATASTRÁLNÍ ÚZEMÍ : ŠUMPERK	OBJEDNATEL : MĚSTO ŠUMPERK, NÁM.MÍRU 1, 78793 ŠUMPERK			
AKCE : STAVEBNÍ ÚPRAVY BUDOVY 28.ŘÍJNA 1 PRO MĚSTSKOU KNIHOVNU SO-01 STAVEBNÍ ÚPRAVY SE ZMĚNOU VYUŽITÍ NA MĚSTSKOU KNIHOVNU				DATUM : 01/2018 Č.ZAKÁZKY : 2011-11 STUP.PROJEKTU: PROVEDENÍ STAVBY MĚŘITKO : 1 : 50
OBSAH : GASTRO VYBAVENÍ				VÝKRES ČÍSLO : 2 PARÉ ČÍSLO :