



536

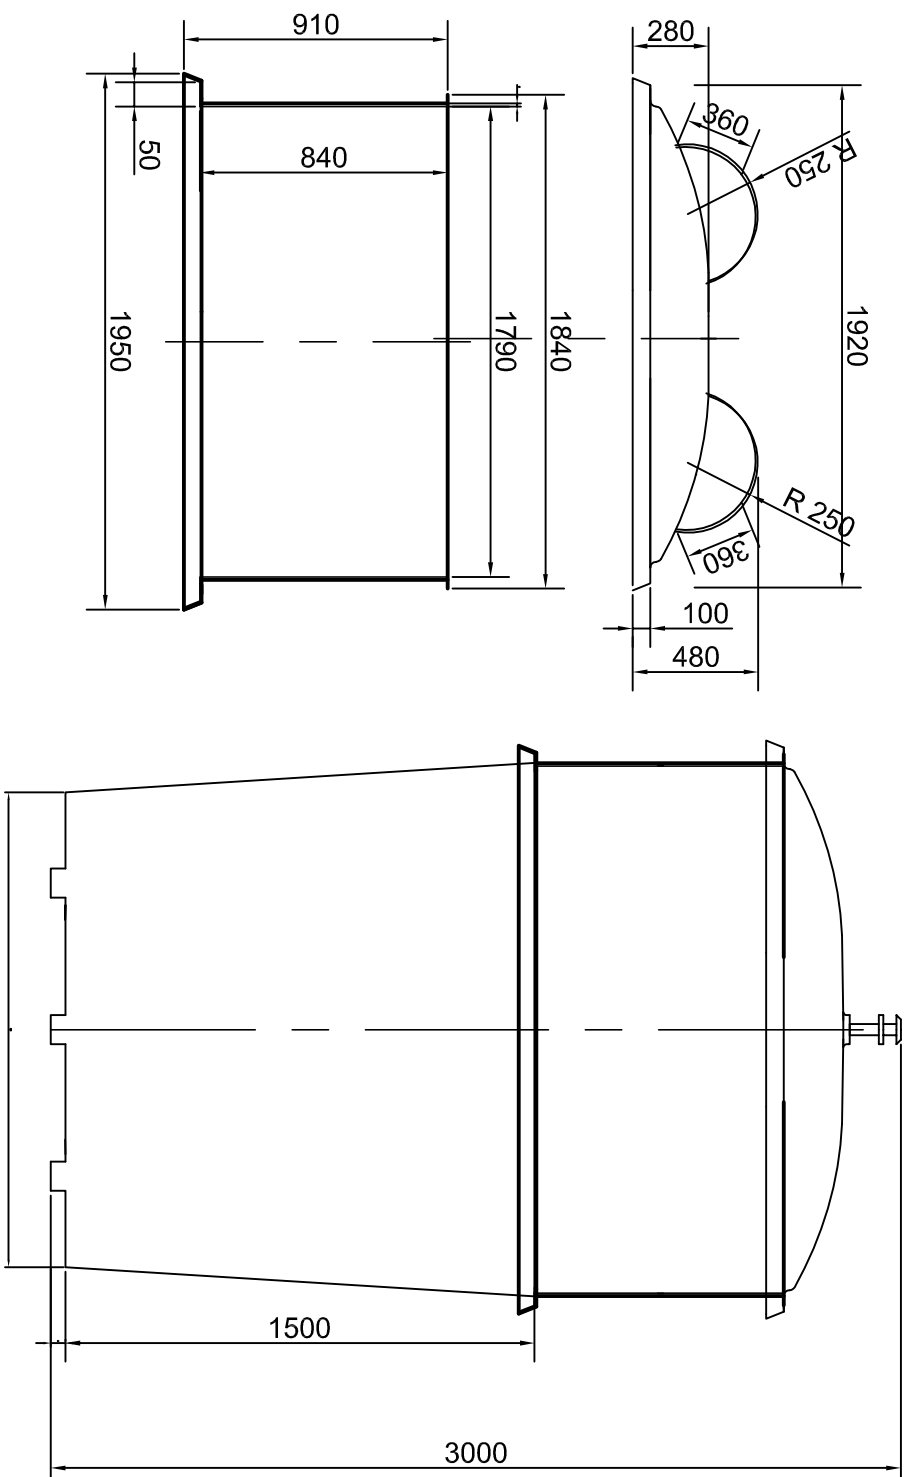

ω
ν
Ξ
ω

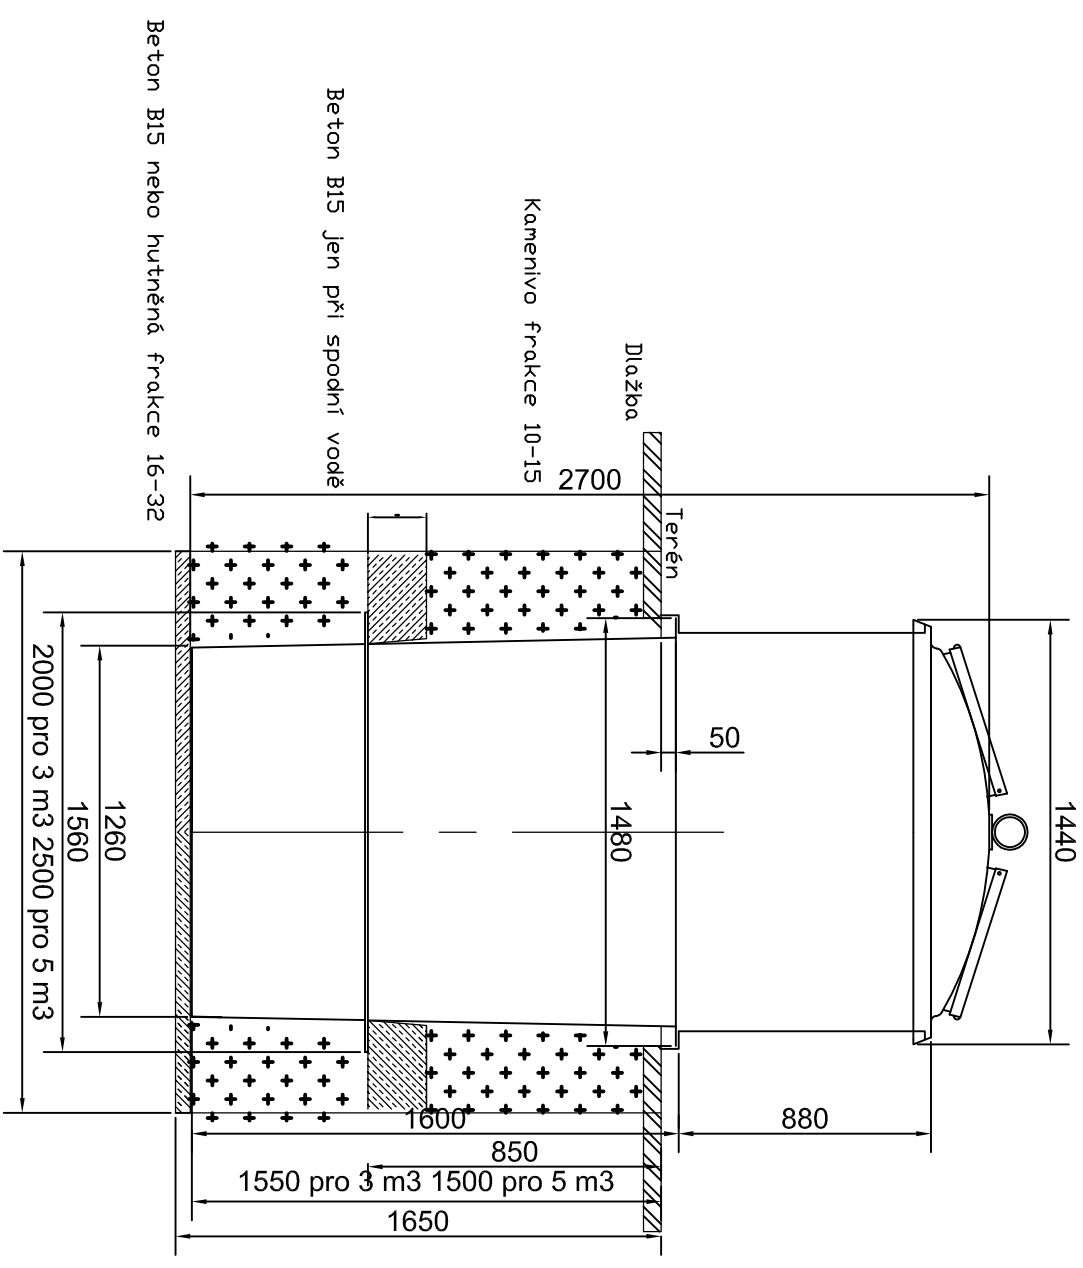

ZODP. PROJEKTANT		ING. ZDENĚK VITÁSEK	
VED. PROJEKTU		ING. ZDENĚK VITÁSEK	
VYPRACOVAL		ING. ZDENĚK VITÁSEK	
KATASTR. ÚZEMÍ		Šumperk	
OBJEDNAVATEL		Město Šumperk, nám. Míru 1, 787 01 Šumperk	
NÁZEV PROJEKTU:			
Stbĕrné místo pro odpad u výškových domů Čsl. Armády č. p. 22 a 24 v Šumperku			
Ing. Zdeněk Vitásek PROJEKTOVÁ A INŽENYRSKÁ ČINNOST U tenisů 2625/1 78701 ŠUMPERK tel: 776 780 588 email: zdenek.vitasek@email.cz IČ: 039356750			
STUPĚN PD		DPS	
DATUM		04/2018	
MĚŘÍTKO		1:40	
FORMAT		A4	
ČÍSLO ZAKÁZKY		0119-17/1	
ČÍSLO PŘÍLOHY		100.2.6	
PŘÍLOHA Výkres obsluhovaných zařízení - detail kontejnerů			