


VZOROVÝ PŘÍČNÝ ŘEZ č.1

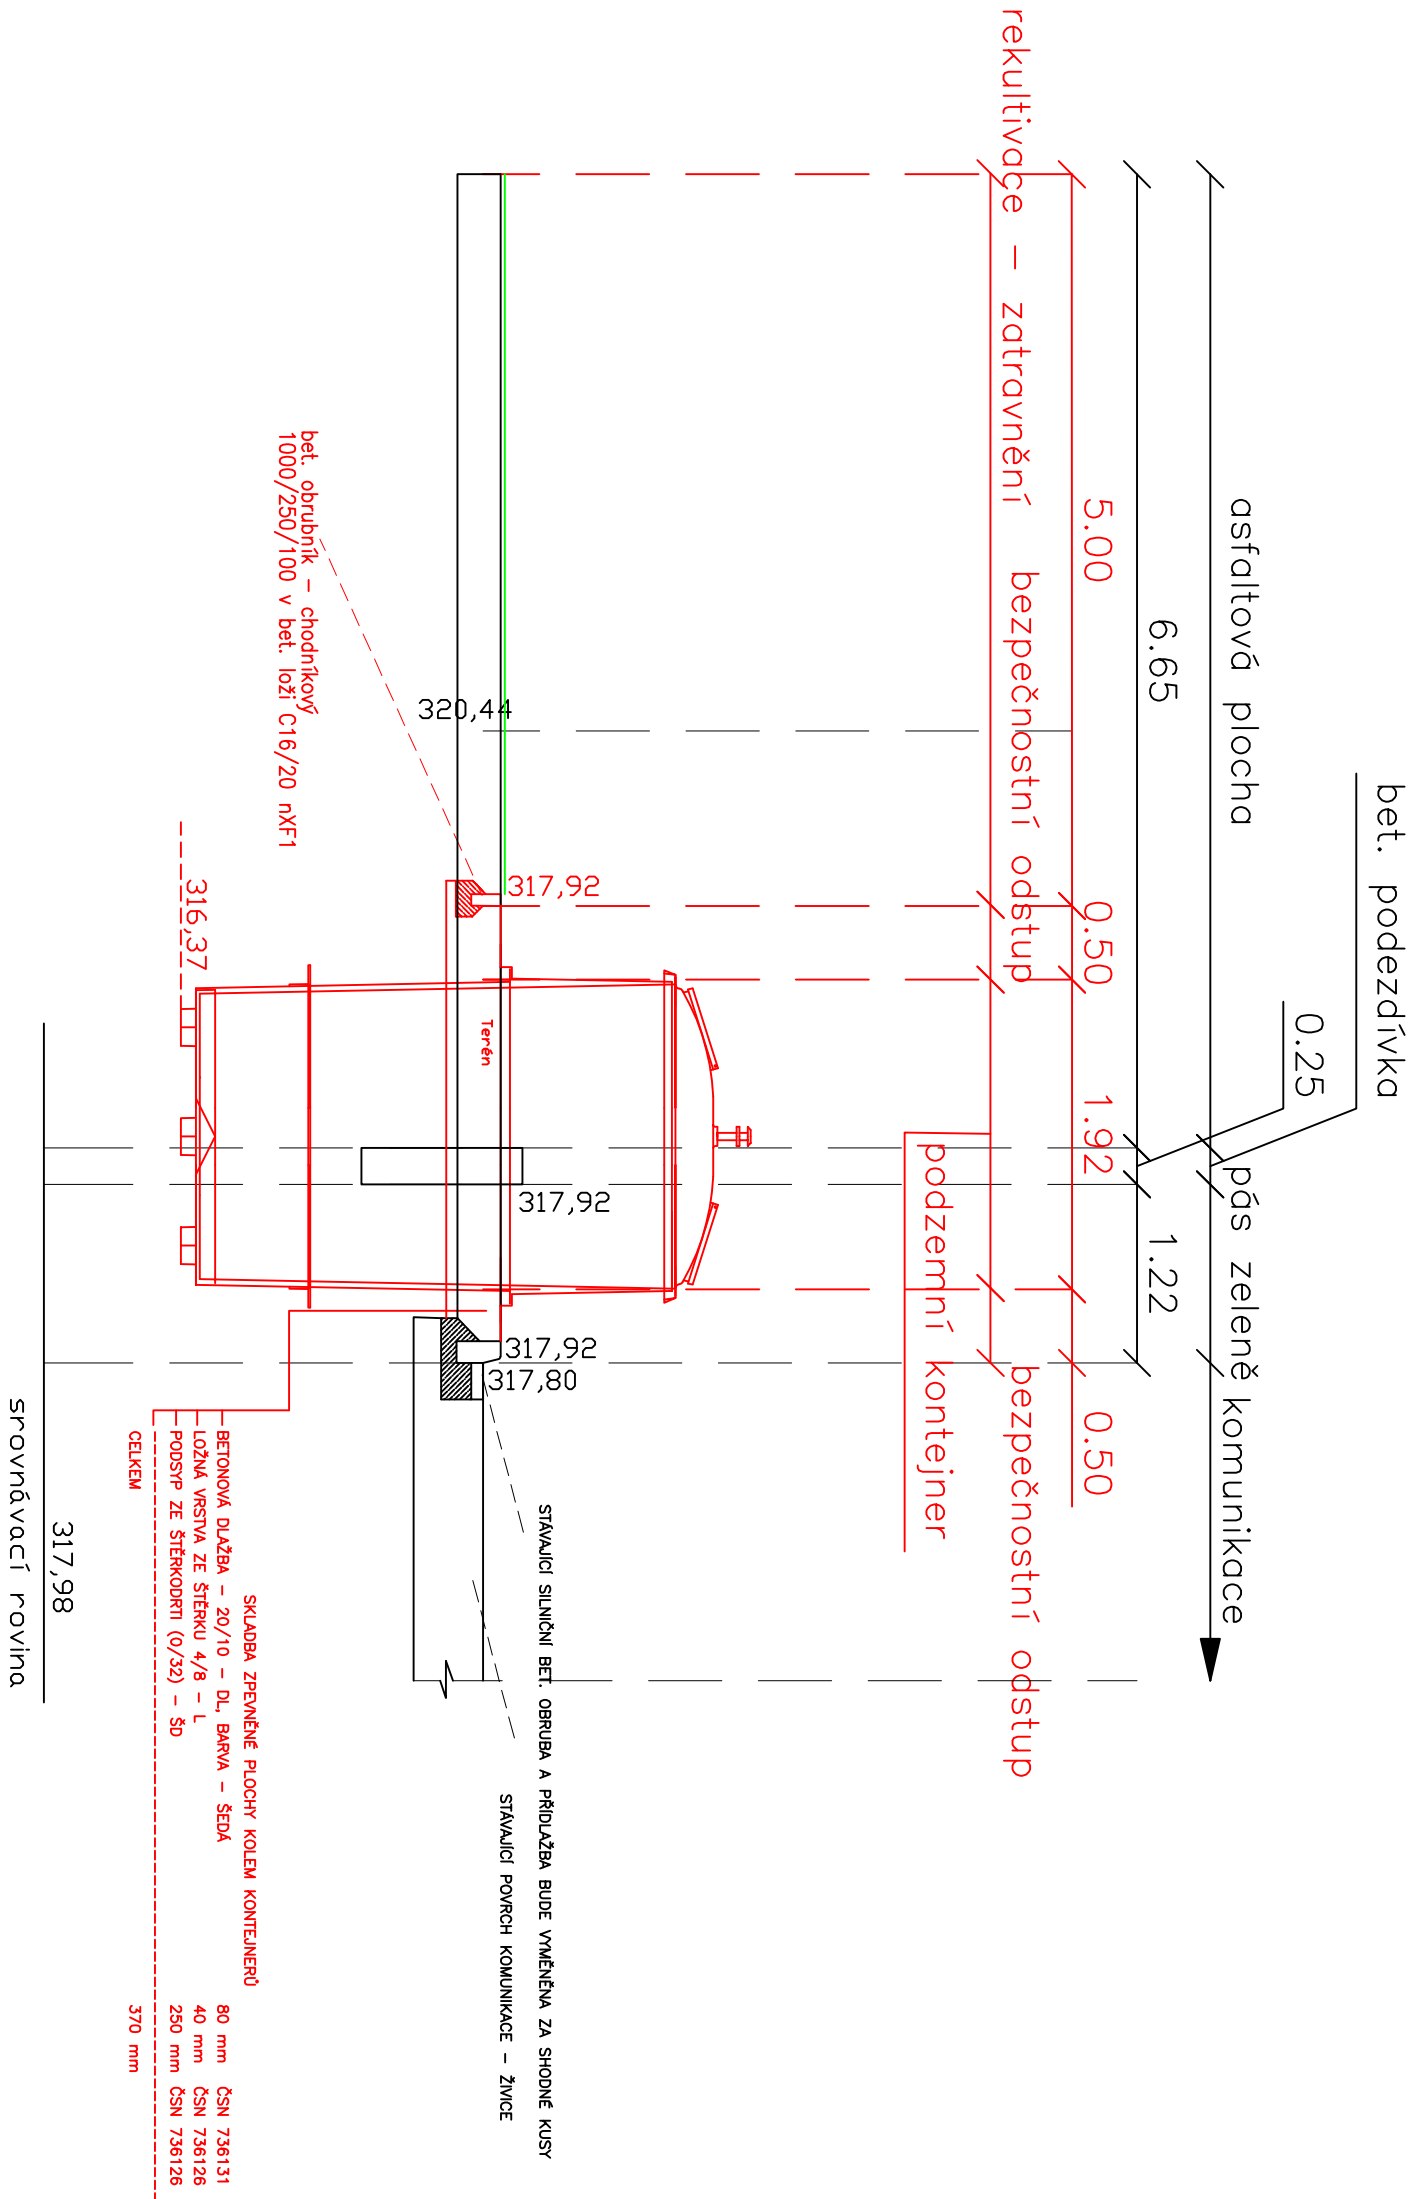

ZODP. PROJEKTANT	ING. ZDENĚK VITÁSEK	<div>Ing. Zdeněk Vitásek</div> <div>PROJEKTOVÁ A INŽENÝRSKÁ ČINNOST</div> <div>U tenisů 2625/1</div> <div>78701 ŠUMPERK</div> <div>email: zdenek.vitasek@email.cz</div> <div>tel: 776 780 588</div> <div>IC: 03938760</div>	
VED. PROJEKTU	ING. ZDENĚK VITÁSEK		
VYPRACOVAL	ING. ZDENĚK VITÁSEK		
KATASTR. ÚZEMÍ	Šumperk		
OBJEDNÁVATEL	Město Šumperk, nám. Míru 1, 787 01 Šumperk		
NÁZEV PROJEKTU:		STUPEŇ PD	DPS
Sběrné místo pro odpad u výškových domů Čsl. Armády č. p. 22 a 24 v Šumperku		DATUM	04/2018
		MĚŘITKO	1:50
		FORMÁT	A4
		ČÍSLO ZAKÁZKY	0119-17/2
PŘÍLOHA Vzorový příčný řez		ČÍSLO PŘÍLOHY	100.2.3