



půdorys

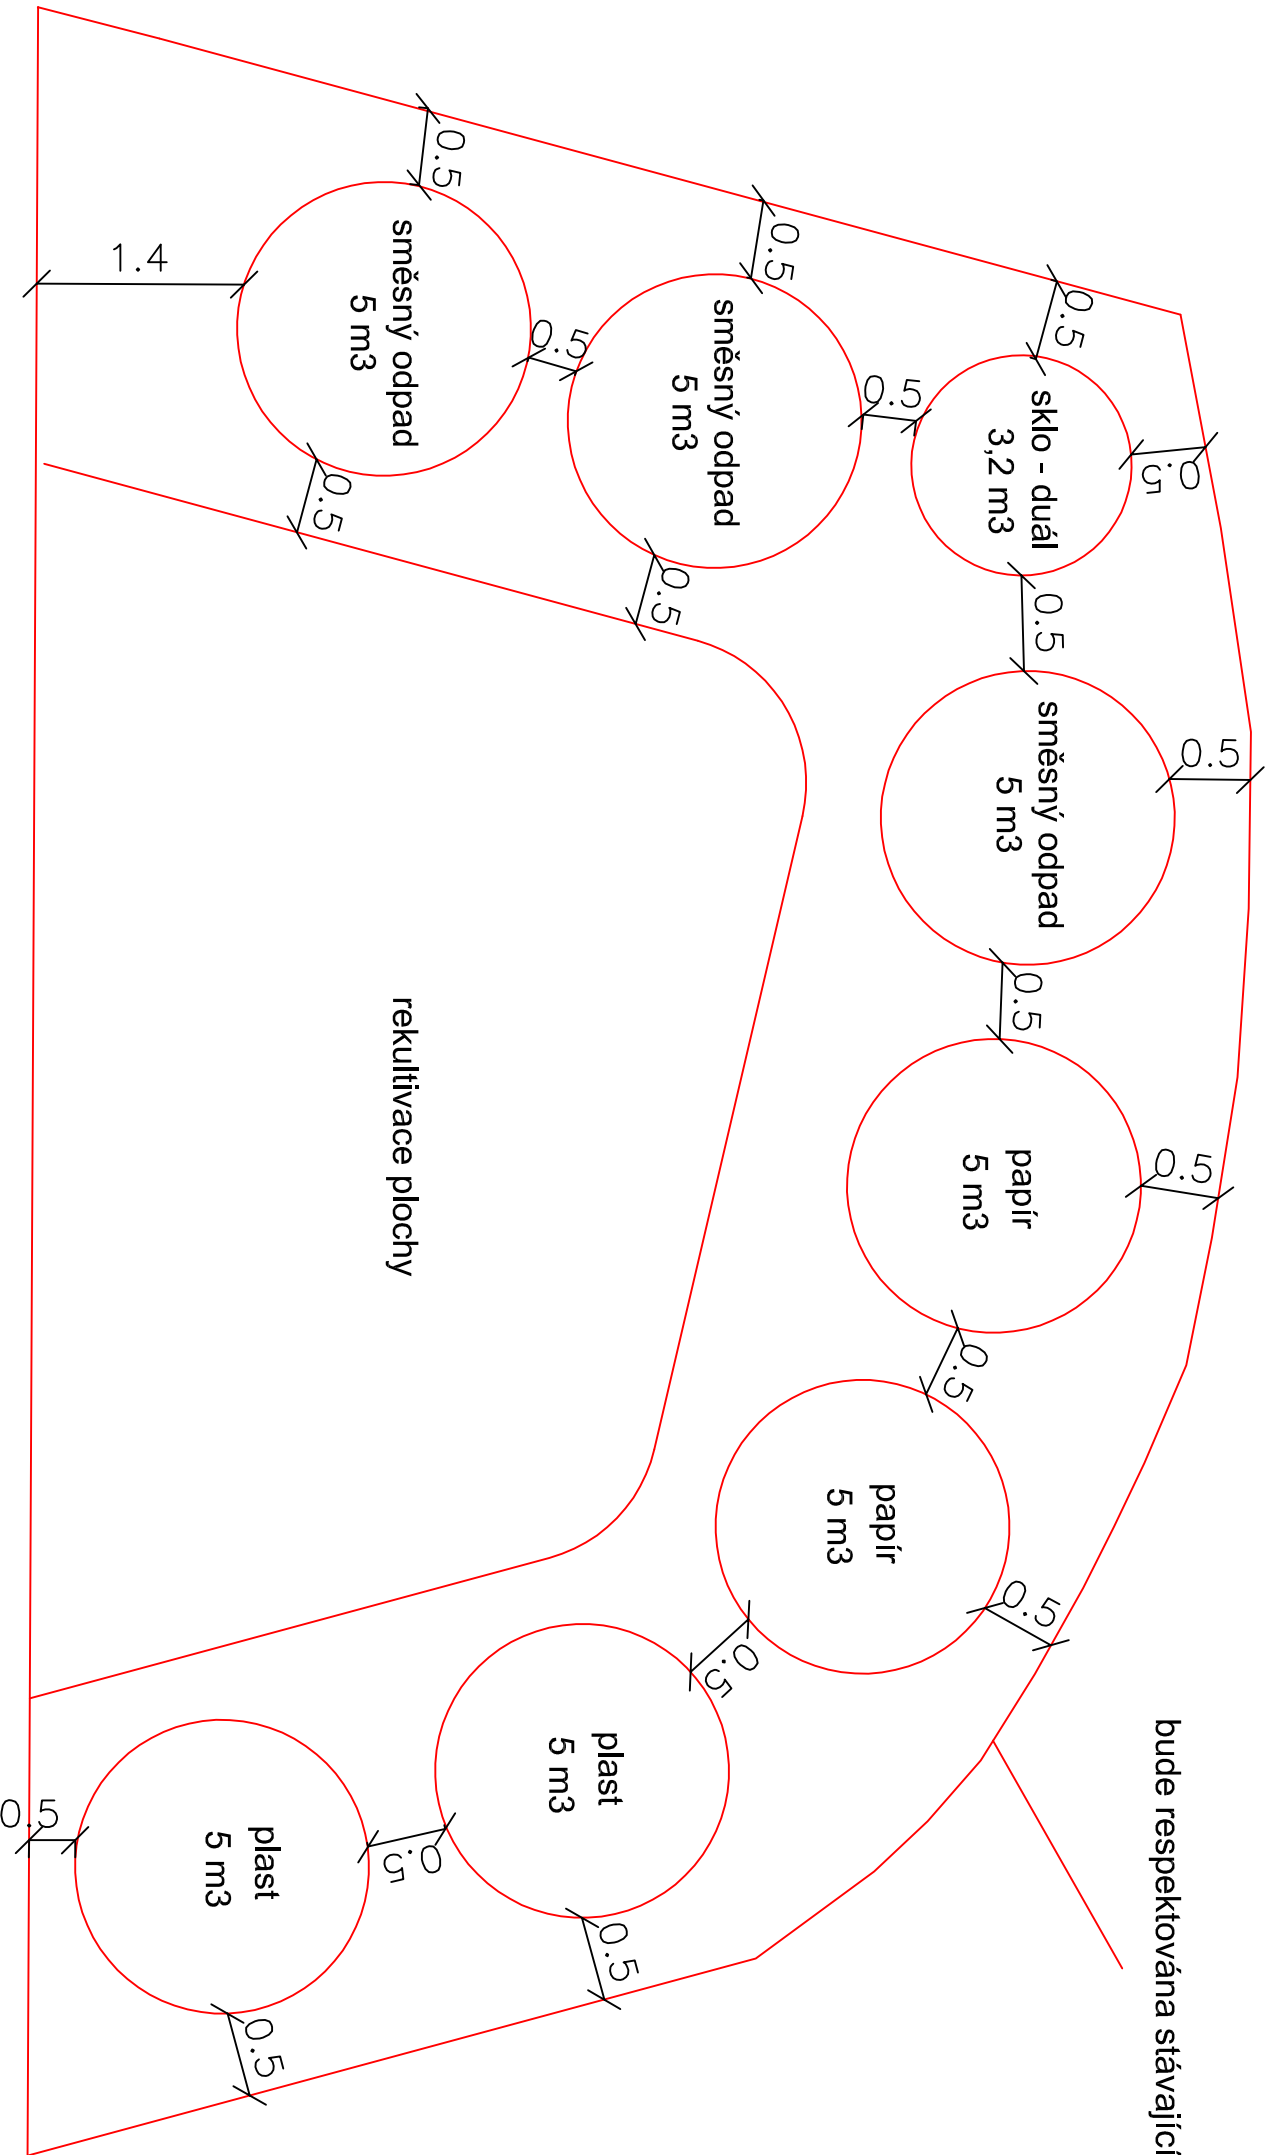

pohled

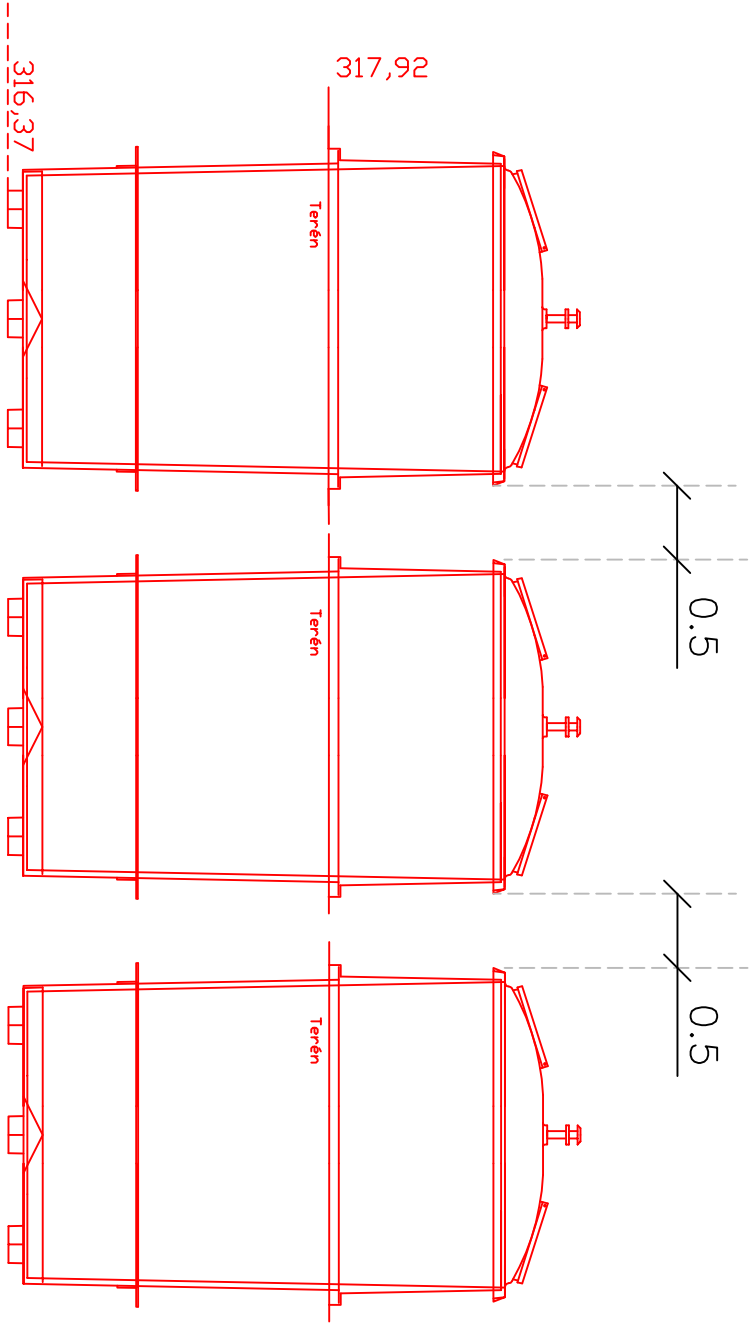

ZODP. PROJEKTANT	ING. ZDENĚK VITÁSEK	Ing. Zdeněk Vitásek
VED. PROJEKTU	ING. ZDENĚK VITÁSEK	PROJEKTOVÁ A INŽENÝRSKÁ ČINNOST
VYPRACOVAL	ING. ZDENĚK VITÁSEK	U Ienisu 2625/1
KATASTR. ÚZEMÍ	Šumperk	78701 ŠUMPERK
OBJEDNAVATEL	Město Šumperk, nám. Míru 1, 787 01 Šumperk	tel: 776 780 588 email: zdenek.vitasek@email.cz IČ: 03938760
NÁZEV PROJEKTU:		STUPEN PD
Sběrné místo pro odpad u výškových domů		DPS
Čsl. Armády č. p. 22 a 24 v Šumperku		DATUM
PRÍLOHA		04/2018
Charakteristické půdorysy a základní pohledy		MÉRITKO
		1:50
		FORMÁT
		2A4
		ČÍSLO ZAKÁZKY
		0119-17/2
		ČÍSLO PRÍLOHY
		100.2.9