


B1 Celková situace stavby

Ing. Zdeněk Vitásek
PROJEKTOVÁ A INŽENÝRSKÁ ČINNOST
U tenisu 2625/1
787 01 ŠUMPERK
IČ: 03938760

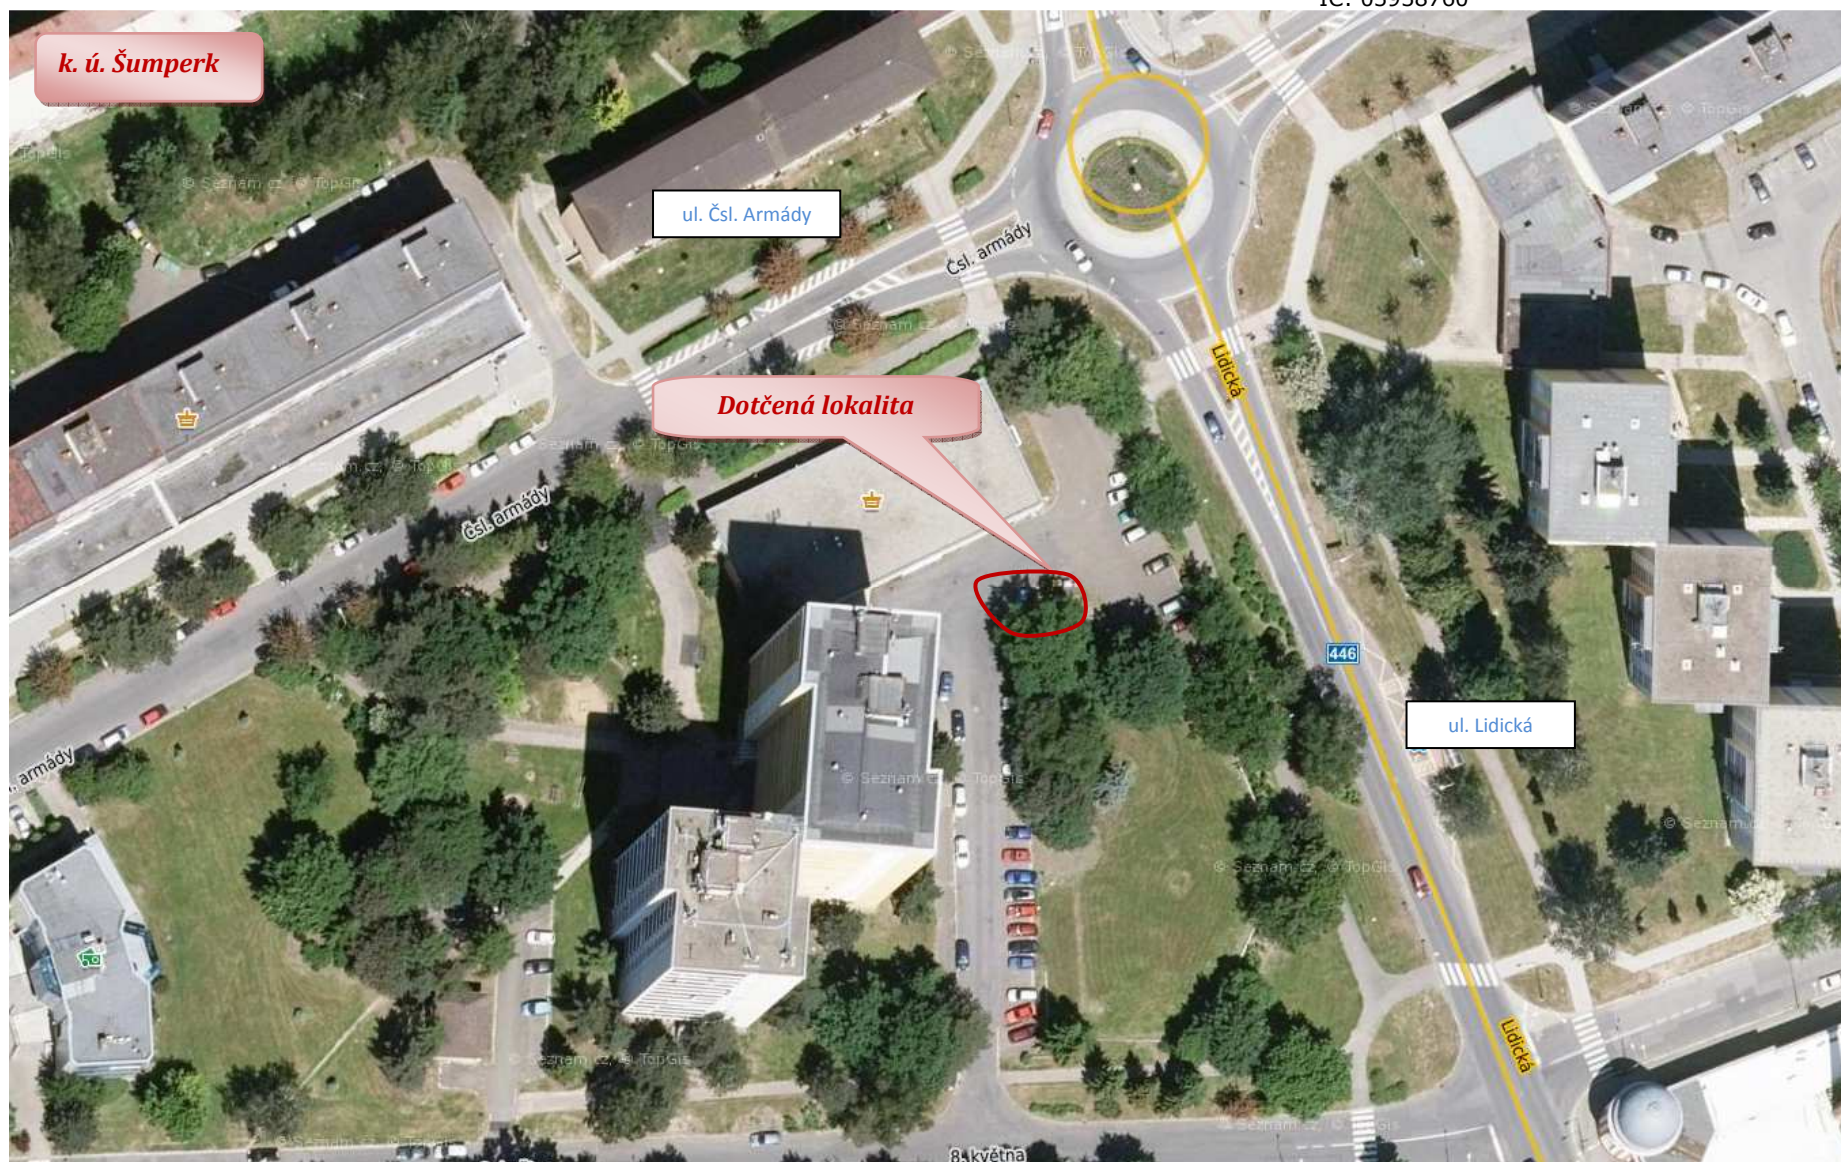

Sběrné místo pro odpad u výškových domů Čsl. Armády č. p. 22 a 24 v Šumperku
PROJEKTOVÁ DOKUMENTACE PRO PROVEDENÍ STAVBY (DPS)

PARÉ: