


| | | | |
|---|--|---|-----------|
| ZODP. PROJEKTANT | ING. ZDENĚK VITÁSEK | <div>Ing. Zdeněk Vitásek</div> <div>PROJEKTOVÁ A INŽENÝRSKÁ ČINNOST</div> <div>U tenisu 2625/1</div> <div>78701 ŠUMPERK</div> <div>tel: 776 780 588</div> <div>email: zdenek.vitasek@email.cz</div> <div>IČ: 03938760</div> | |
| VED. PROJEKTU | ING. ZDENĚK VITÁSEK | | |
| VYPRACOVAL | ING. ZDENĚK VITÁSEK | | |
| KATASTR. ÚZEMÍ | Šumperk | | |
| OBJEDNAVATEL | Město Šumperk, nám. Míru 1, 787 01 Šumperk | | |
| <div>NÁZEV PROJEKTU:</div> <div>Sběrné místo pro odpad u výškových domů</div> <div>Čsl. Armády č. p. 22 a 24 v Šumperku</div> | | STUPEŇ PD | DPS |
| | | DATUM | 04/2018 |
| | | MĚŘITKO | 1:500 |
| | | FORMÁT | 1A4 |
| | | ČÍSLO ZAKÁZKY | 0119-17/2 |
| <div>PŘÍLOHA</div> <div>Situace stavby</div> | | ČÍSLO PŘÍLOHY | B2.1 |

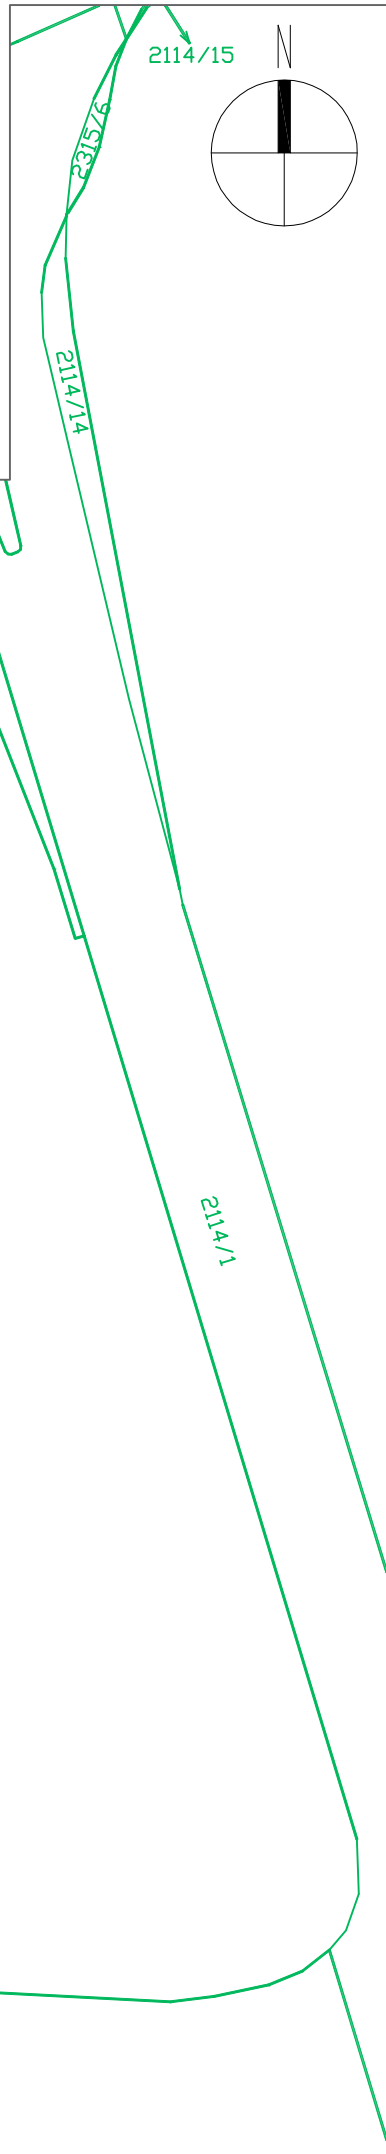

LEGENDA :

- HRANICE DLE KATASTRÁLNÍ MAPY
- ZÁBOR STAVBY – TRVALÝ
- 1422/1 DOTČENÉ PARCELY NAVRHOVANOU VÝSTAVBOU