

Naše Č. j.: MUSP 26711/2018  
Naše Sp. Zn.: 114398/2017 VYS/ABOM



Odbor: odbor výstavby  
Tel.: (+420) 583 388 111

Datum: 21.03.2018

## ROZHODNUTÍ ÚZEMNÍ ROZHODNUTÍ

Toto rozhodnutí nabylo právní moci

dne: 24. 04. 2018

Datum: 26. 04. 2018



Podpis: .....

### Výroková část:

Odbor výstavby Městského úřadu Šumperk, jako stavební úřad příslušný podle § 13 odst. 1 písm. e) zákona č. 183/2006 Sb., o územním plánování a stavebním řádu (stavební zákon), ve znění pozdějších předpisů (dále jen "stavební zákon"), v územním řízení posoudil podle § 84 až 91 stavebního zákona žádost o vydání rozhodnutí o umístění stavby nebo zařízení (dále jen "rozhodnutí o umístění stavby"), kterou dne 14.11.2017 podalo

Město Šumperk, v zastoupení odborem strategického rozvoje, ÚP a investic MěÚ Šumperk, IČO 00303461, Jesenická 621/31, 787 01 Šumperk 1

(dále jen "žadatel"), a na základě tohoto posouzení:

- I. Vydává podle § 79 a 92 stavebního zákona a § 9 vyhlášky č. 503/2006 Sb., o podrobnější úpravě územního rozhodování, územního opatření a stavebního řádu

### rozhodnutí o umístění stavby

„Sběrné místo pro odpad u výškových domů Čsl. Armády č.p. 22 a 24 v Šumperku“

(dále jen "stavba") na pozemcích parc. č. 1405/1 (ostatní plocha), parc. č. 1422/1 (ostatní plocha) v katastrálním území Šumperk.

#### Druh a účel umísťované stavby:

- Stavba sběrného místa, která bude využívána pro odpadové hospodářství za účelem rozřídění a uložení odpadu v osmi podzemních kontejnerech o objemu celkem 38,20 m<sup>3</sup>.

#### Umístění stavby na pozemku:

- Stavba bude umístěna na pozemcích parc. č. 1405/1 (ostatní plocha), parc. č. 1422/1 (ostatní plocha) v katastrálním území Šumperk v souladu se zákresem v situačním výkrese č. C2 pod názvem „Celkový situační výkres“ v měř. 1:250, který bude po nabytí právní moci rozhodnutí opatřen ověřovací doložkou stavebního úřadu a zaslán navrhovateli. Protože se

stavba umísťuje na pozemcích jednoho katastrálního území, budou dále uváděna čísla pozemků bez uvedení katastrálního území.

Určení prostorového řešení stavby:

- Sběrné místo obsahuje 8 podzemních kontejnerů pro směsný komunální odpad a pro tříděný odpad (3 ks podzemních kontejnerů pro směsný komunální odpad 5 m<sup>3</sup>, 2 ks podzemních kontejnerů pro papír 5 m<sup>3</sup>, 2 ks podzemních kontejnerů pro plast 5 m<sup>3</sup>, 1 ks podzemního kontejneru pro sklo 3,2 m<sup>3</sup>) a plocha 2 m<sup>2</sup> pro kontejner na nápojový karton 1100 litrů.
- Vzhledem k tomu, že se jedná o výrobky plnící funkci stavby bude stavba provedena tak, že po provedení zemních prací bude provedena úprava základové spáry v podobě podkladního betonu. Poté bude osazena šachta bez kontejneru. Po vyrovnání šachty se provede zásyp stěn sypkým materiálem a postupně se zhutní, v místech obvodového lemu šachty bude vrstva betonového zásypu.
- Kontejnery budou umístěné v severní části pozemku parc. č. 1405/1 z větší části pod terénem rovnoběžně ve vzdálenosti 0,5 m podél stávajícího betonového silničního obrubníku. Kolem kontejnerů bude provedeno zpevnění pomocí betonové dlažby.
- Sběrné místo bude zaujímat plochu 63 m<sup>2</sup>, z toho plocha pro kontejnery 23 m<sup>2</sup> a zpevněná plocha z betonové dlažby 40 m<sup>2</sup>.
- Odvodnění mezi podzemními kontejnery bude zajištěno podélným a příčným sklonem směrem do komunikace. V těsné blízkosti kolem stávající obruby je stávající uliční vpust', do které budou dešťové vody svedeny.
- Přijezd a přístup ke kontejnerům bude z ulice 8. května v Šumperku.
- Průjezdny profil dopravního připojení je široký min. 3,5 m.

Vymezení území dotčeného vlivy stavby:

- Pozemky dotčené stavbou – ostatní plocha.

**II. Stanoví podmínky pro umístění stavby:**

1. Stavba bude umístěna v souladu s grafickou přílohou rozhodnutí, která obsahuje výkres současného stavu území v měřítku katastrální mapy se zakreslením stavebního pozemku, požadovaným umístěním stavby, s vyznačením vazeb a vlivů na okolí, zejména vzdáleností od hranic pozemku a sousedních staveb dle výkresu č. C2 pod názvem „Celkový situační výkres“ v měř. 1:250 a dokumentace, kterou vypracoval a autorizoval Ing. Zdeněk Vitásek, projektová a inženýrská činnosti, U tenisu 2625/1, 787 01 Šumperk (ČKAIT: 1202000).

**III. Stanoví podmínky pro provedení stavby:**

1. Před zahájením stavebních prací zajistí stavebník vytyčení všech nadzemních a podzemních sítí technické infrastruktury a zajistí, aby nedošlo k jejich případnému poškození.
2. Při provádění stavebních a výkopových prací zajistí stavebník plnění podmínek vlastníků technické infrastruktury, které byly stanoveny v jejich vyjádřeních k předmětné stavbě.
3. Při realizaci stavby nesmí dojít k poškození stávajících vodních děl.
4. Během výstavby nesmí dojít ke znečištění podzemních a povrchových vod látkami závadnými vodám ve smyslu §39 vodního zákona.
5. Provádění prací nesmí negativně ovlivnit odtokové poměry v dané lokalitě.
6. Stavební práce, kterými dojde k dotčení místních komunikací města Šumperka, budou zahájeny pouze na základě vykonatelného rozhodnutí o povolení zvláštního užívání ve smyslu § 25 odst. 6 písm. c) zákona o pozemních komunikacích, ve znění pozdějších předpisů.
7. Při provádění stavby budou dodržena ustanovení vyhlášky č. 268/2009 Sb., o technických požadavcích na stavby, ve znění pozdějších předpisů, která upravuje požadavky na provádění stavebních konstrukcí a technických zařízení staveb a závazná ustanovení obsažená v příslušných technických normách.

8. Při provádění stavby je nutno dodržovat předpisy týkající se bezpečnosti práce a technických zařízení a zajistit ochranu zdraví a života osob na staveništi podle zákona č. 309/2006 Sb. v platném znění.
9. S veškerými odpady vzniklými při stavbě a během provozu objektu bude nakládáno dle platných právních předpisů v oblasti vodního a odpadového hospodářství. Budou dodržovány povinnosti původce odpadů stanovené v zákoně o odpadech. Bude vedena přesná evidence odpadů vznikajících při stavbě. Všechny odpady musí být uloženy, zabezpečeny a přepravovány tak, aby neznečišťovaly staveniště ani jeho okolí. S odpady lze nakládat pouze v zařízeních, která jsou k nakládání s odpady určena.

Účastníci řízení, na něž se vztahuje rozhodnutí správního orgánu:

Město Šumperk, v zastoupení odborem strategického rozvoje, ÚP a investic MěÚ Šumperk, Jesenická 621/31, 787 01 Šumperk 1

**Odůvodnění:**

Dne 14.11.2017 podal žadatel žádost o vydání rozhodnutí o umístění stavby sběrného místa odpadového hospodářství.

Stavební úřad dne 23.01.2018 pod č.j. MUSP 9262/2018 oznámil zahájení územního řízení známým účastníkům řízení a dotčeným orgánům veřejnou vyhláškou. Současně podle ustanovení § 87 odst. 1 stavebního zákona upustil od ústního jednání, protože mu byly dobře známy poměry v území a žádost poskytovala dostatečný podklad pro posouzení záměru, a stanovil, že ve lhůtě do 15 dnů od doručení tohoto oznámení mohou účastníci řízení uplatnit své námítky a dotčené orgány svá závazná stanoviska.

V oznámení o zahájení řízení poučil stavební úřad účastníky řízení o tom, že po uplynutí lhůty pro podání námitek a závazných stanovisek budou shromážděny všechny podklady pro vydání rozhodnutí, a že účastníci řízení mají podle § 36 odst. 3 správního řádu právo vyjádřit se před vydáním rozhodnutí ve věci k podkladům rozhodnutí, popřípadě navrhnout jejich doplnění, nahlédnout do spisu, seznámit se se všemi podklady rozhodnutí a vyjádřit se k nim písemně nebo ústně do protokolu u Městského úřadu Šumperk, odboru výstavby, Jesenická 31, Šumperk u pověřené úřední osoby ve stanovené lhůtě do 05.03.2018.

Možnost uplatnit námítky, stanoviska a vyjádřit se k podkladům rozhodnutí před vydáním rozhodnutí ve stanovené lhůtě nikdo z účastníků ani dotčených orgánů nevyužil.

Stavební úřad vymezil účastníky územního řízení v souladu s § 85 stavebního zákona.

Podle § 85 odst. 1 písm. a) stavebního zákona byl jako účastník řízení pojat žadatel (*Město Šumperk, v zastoupení odborem strategického rozvoje, ÚP a investic MěÚ Šumperk*).

Podle § 85 odst. 1 písm. b) stavebního zákona bylo pojato jako účastník řízení *Město Šumperk, v zastoupení odborem strategického rozvoje, ÚP a investic MěÚ Šumperk*, na jehož území má být požadovaný záměr uskutečněn.

Podle § 85 odst. 2 písm. a) stavebního zákona byli jako účastníci řízení pojaty osoby, vlastníky pozemku nebo stavby, na kterých má být požadovaný záměr uskutečněn, není-li sám žadatelem, nebo ten, kdo má jiné věcné právo k tomuto pozemku nebo stavbě (*Město Šumperk, v zastoupení odborem strategického rozvoje, ÚP a investic MěÚ Šumperk*).

Podle § 85 odst. 2 písm. b) stavebního zákona byli jako účastníci řízení pojaty osoby, jejichž vlastnické nebo jiné věcné právo k sousedním stavbám anebo sousedním pozemkům nebo stavbám na nich může být územním rozhodnutím přímo dotčeno (*Osoby s vlastnickými nebo jinými věcnými právy k sousedním pozemkům: st. p. 631, 632, 808, parc. č. 1405/2, 1405/3, 2114/1, 2126, 2137/1; Osoby s vlastnickými nebo jinými věcnými právy k sousedním stavbám: Šumperk č.p. 445, č.p. 2090 a č.p. 2324*).

Podle § 85 odst. 2 písm. c) stavebního zákona byli jako účastníci řízení pojaty osoby, o kterých tak stanoví zvláštní právní předpis (———).

Stavební úřad v provedeném územním řízení přezkoumal předloženou žádost, její přílohy, projednal ji s účastníky řízení a dotčenými orgány a zjistil, že jejím uskutečněním nejsou ohroženy zájmy chráněné stavebním zákonem, předpisy vydanými k jeho provedení a zvláštními předpisy.

Umístění stavby je v souladu se schválenou územně plánovací dokumentací – územním plánem města Šumperk ve znění změny č. 1 z listopadu roku 2015, který nabyl účinnosti 27.11.2015 a vyhovuje obecným požadavkům na výstavbu.

#### Předložené podklady, stanoviska a vyjádření:

- dokumentace pro vydání územního rozhodnutí, kterou vypracoval a autorizoval Ing. Zdeněk Vitásek, projektová a inženýrská činnosti, U tenisu 2625/1, 787 01 Šumperk (ČKAIT: 1202000);
- výpisy z KN ze dne 23.01.2018;
- snímek katastrální mapy ze dne 23.01.2018;
- AQUA, a.s.;
- ČD – Telematika a.s. ze dne 19.06.2017 pod 4.j. 1201709630;
- ČEPS, a.s. ze dne 23.01.2018 pod zn. 0000018598;
- ČETIN a. s. ze dne 12.06.2017 pod č.j. 637944/17;
- ČEZ Distribuce, a.s. ze dne 23.01.2018 pod zn. 0100863588 a ze dne 12.06.2017 pod zn. 0100759105;
- ČEZ Energo, s.r.o. ze dne 12.06.2017 pod zn. Brz/2017;
- České Radiokomunikace a.s., ze dne 15.06.2017 pod zn. UPTS/OS/172170/2017;
- Telco Pro Service, a.s. ze dne 12.06.2017 pod zn. 0200610697;
- ŠPVS Šumperk ze dne 06.11.2017 pod zn. 009/11/2017;
- GridServices, s.r.o. ze dne 12.06.2017 pod zn. 5001530895;
- PMŠ Šumperk ze dne 20.10.2017;
- SATEZA a.s. ze dne 15.06.2017 pod zn. Mai;
- SELECT SYSTEM, s.r.o. ze dne 03.11.2017;
- T-Mobile Czech Republic a.s. ze dne 12.06.2017 pod zn. E20646/17;
- UPC Česká republika, s.r.o. v zast. InfoTel, spol. s.r.o. ze dne 12.06.2017 pod č. ž. E011694/17;
- Vodafone Czech Republic a.s. ze dne 12.06.2017 pod zn. MW000006352146183;
- HZS OK, ÚO Šumperk ze dne 18.10.2017 pod č.j. HSOL-6749-2/2017;
- KHS OK, ÚP Šumperk ze dne 09.10.2017 pod č.j. KHSOC/26811/2017/SU/HOK; sp. zn. KHSOC/26811/2017;
- Policie ČR, Krajské ředitelství policie OK, DI Šumperk ze dne 09.10.2017 pod č.j. KRPM-123762-1/ČJ-2017-140906;
- MěÚ DOP Šumperk ze dne 25.10.2017 pod č.j. MUSP 106317/2017;
- MěÚ ŽPR Šumperk ze dne 26.10.2017 pod č.j. MUSP 96002/2017; sp.zn. 96002/2017 ŽPR/VLHO.

Stavební úřad zajistil vzájemný soulad předložených závazných stanovisek dotčených orgánů vyžadovaných zvláštními předpisy a zahrnul je do podmínek rozhodnutí.

Stavební úřad rozhodl, jak je uvedeno ve výroku rozhodnutí, za použití ustanovení právních předpisů ve výroku uvedených.

#### Vypořádání s návrhy a námitkami účastníků:

- Účastníci neuplatnili návrhy a námítky.

#### Vypořádání s vyjádřeními účastníků k podkladům rozhodnutí:

- Účastníci se k podkladům rozhodnutí nevyjádřili.



### Upozornění:

- Územní rozhodnutí má podle § 93 odst. 1 stavebního zákona platnost 2 roky ode dne nabytí právní moci tohoto rozhodnutí. Nepozbude však platnosti, jestliže v této lhůtě bude započato se stavebním záměrem.
- Rozhodnutí pozbývá platnost dnem, kdy bylo stavebnímu úřadu doručeno oznámení navrhovatele nebo jeho právního nástupce o tom, že upustil od záměru, k němuž se rozhodnutí vztahuje.
- Stavba může být zahájena po nabytí právní moci tohoto rozhodnutí.
- Stavba dle §103 odst. 1, písm. e) bod 16. (výrobky plnicí funkci stavby, včetně základových konstrukcí pro ně) nevyžaduje stavební povolení ani ohlášení.
- Před zahájením stavby musí být vyřešeny všechny majetkoprávní záležitosti, týkající se stavebních pozemků.
- Pokud v souvislosti s danou akcí dojde k provádění zemních prací, upozorňujeme, že se pozemek nachází na území s archeologickými nálezy ve smyslu zák. č. 20/1987 Sb., o státní památkové péči, ve znění pozdějších předpisů. Dle § 22 odst. 1 a 2 uvedeného zákona, má-li se provádět stavební činnost na území s archeologickými nálezy, jsou stavebníci již od doby přípravy stavby povinni oznámit tento záměr Archeologickému ústavu AV ČR, Brno, v. v. i., Čechyňská 363/19, 602 00 Brno a umožnit jemu nebo oprávněné organizaci provést na dotčeném území záchranný archeologický výzkum. Informace o organizacích oprávněných provádět archeologický výzkum podá Archeologický ústav Akademie věd ČR v Brně, případně Národní památkový ústav, územní odborné pracoviště v Olomouci, odbor archeologie, Horní nám. 25, Olomouc. Termín zahájení zemních prací musí být této organizaci písemně ohlášen s dostatečným předstihem.

### Poučení účastníků:

Proti tomuto rozhodnutí se může odvolat účastník, jemuž se rozhodnutí oznamuje, do 15 dnů ode dne oznámení tohoto rozhodnutí každému jednotlivému účastníkovi řízení. O odvolání rozhoduje Krajský úřad Olomouckého kraje, odbor strategického rozvoje kraje, oddělení stavebního řádu a památkové péče. Odvolání se podává u odboru výstavby Městského úřadu Šumperk (zdejší správní orgán).

Odvolání se podává s potřebným počtem stejnopisů tak, aby jeden stejnopis zůstal správnímu orgánu a aby každý účastník dostal jeden stejnopis. Nepodá-li účastník potřebný počet stejnopisů, vyhotoví je správní orgán na náklady účastníka. Odvoláním lze napadnout výrokovou část rozhodnutí, jednotlivý výrok nebo jeho vedlejší ustanovení. Odvolání jen proti odůvodnění rozhodnutí je nepřipustné.

Stavební úřad po dni nabytí právní moci územního rozhodnutí doručí žadateli stejnopis písemného vyhotovení územního rozhodnutí opatřený doložkou právní moci spolu s ověřenou grafickou přílohou, stejnopis písemného vyhotovení územního rozhodnutí opatřený doložkou právní moci doručí také místně příslušnému obecnímu úřadu, pokud není stavebním úřadem, a jde-li o stavby podle § 15 nebo 16 stavebního zákona, také stavebnímu úřadu příslušnému k povolení stavby.

Rozhodnutí má podle § 93 odst. 1 stavebního zákona platnost 2 roky. Podmínky rozhodnutí o umístění stavby platí po dobu trvání stavby či zařízení, nedošlo-li z povahy věci k jejich konzumaci.

Oznámení tohoto rozhodnutí je doručováno v souladu s § 87 odst. 1 stavebního zákona účastníkům řízení uvedených v § 85 odst. 1 stavebního zákona a dotčeným orgánům jednotlivě. Účastníkům řízení uvedených v § 85 odst. 2 stavebního zákona postupem podle § 144 odst. 6 správního řádu – veřejnou vyhláškou.

- účastníkům územního řízení dle § 85 odst. 1 stavebního zákona doručováno jednotlivě (do vlastních rukou – dodejka, datová schránka)
  - a) žadateli:  
*Město Šumperk, v zastoupení odborem strategického rozvoje, ÚP a investic MěÚ Šumperk*
  - b) obci, na jejímž území má být požadovaný záměr uskutečněn:  
*Město Šumperk, v zastoupení odborem strategického rozvoje, ÚP a investic MěÚ Šumperk*
- dotčeným orgánům doručováno jednotlivě (do vlastních rukou – dodejka, datová schránka)  
*MěÚ DOP Šumperk; MěÚ ŽPR Šumperk; HZS OK, ÚO Šumperk; Policie České republiky, Krajské ředitelství policie Olomouckého kraje, územní odbor Šumperk, dopravní inspektorát*
- účastníkům územního řízení dle § 85 odst. 2 stavebního zákona doručováno postupem podle § 144 odst. 6 správního řádu – veřejnou vyhláškou
  - a) vlastníku pozemku nebo stavby, na kterých má být požadovaný záměr uskutečněn, není-li sám žadatelem, nebo ten, kdo má jiné věcné právo k tomuto pozemku nebo stavbě.  
*Město Šumperk, v zastoupení odborem strategického rozvoje, ÚP a investic MěÚ Šumperk*
  - b) osoby, jejichž vlastnické nebo jiné věcné právo k sousedním stavbám anebo sousedním pozemkům nebo stavbám na nich může být územním rozhodnutím přímo dotčeno.  
*Osoby s vlastnickými nebo jinými věcnými právy k sousedním pozemkům:*  
*st. p. 631, 632, 808, parc. č. 1405/2, 1405/3, 2114/1, 2126, 2137/1*  
*Osoby s vlastnickými nebo jinými věcnými právy k sousedním stavbám:*  
*Šumperk č.p. 445, č.p. 2090 a č.p. 2324*
  - c) osoby, o kterých tak stanoví zvláštní právní předpis:  
\_\_\_\_\_



*Abayomi Omishore*  
Ing. arch. Abayomi Omishore, Ph.D.  
vedoucí oddělení územního rozhodování a vyvlastňování

Toto oznámení musí být vyvěšeno po dobu 15 dnů.

Vyvěšeno dne: .....

Sejmuto dne: .....

Razítko, podpis orgánu, který potvrzuje vyvěšení a sejmutí oznámení.

**Poplatek:**

Správní poplatek podle zákona č. 634/2004 Sb., o správních poplatcích, v platném znění se nevyměřuje (osvobození dle § 8).

**Obdrží:**

*navrhovatelé (dodějky)*

Město Šumperk, v zastoupení odborem strategického rozvoje, ÚP a investic MěÚ Šumperk,  
Jesenická č.p. 621/31, 787 01 Šumperk 1

*účastníci (dodějky)*

Městský úřad Šumperk, + úřední deska na 15 dní, nám. Míru č.p. 364/1, 787 01 Šumperk 1

*dotčené správní orgány*

HZS OK, ÚO Šumperk, IDDS: ufiaa6d

MěÚ DOP Šumperk, Jesenická č.p. 621/31, 787 01 Šumperk 1


MěÚ ŽPR Šumperk, Jesenická č.p. 621/31, 787 01 Šumperk 1

Policie České republiky, Krajské ředitelství policie Olomouckého kraje, územní odbor Šumperk,  
dopravní inspektorát, IDDS: 6jwhpv6

*archiv*





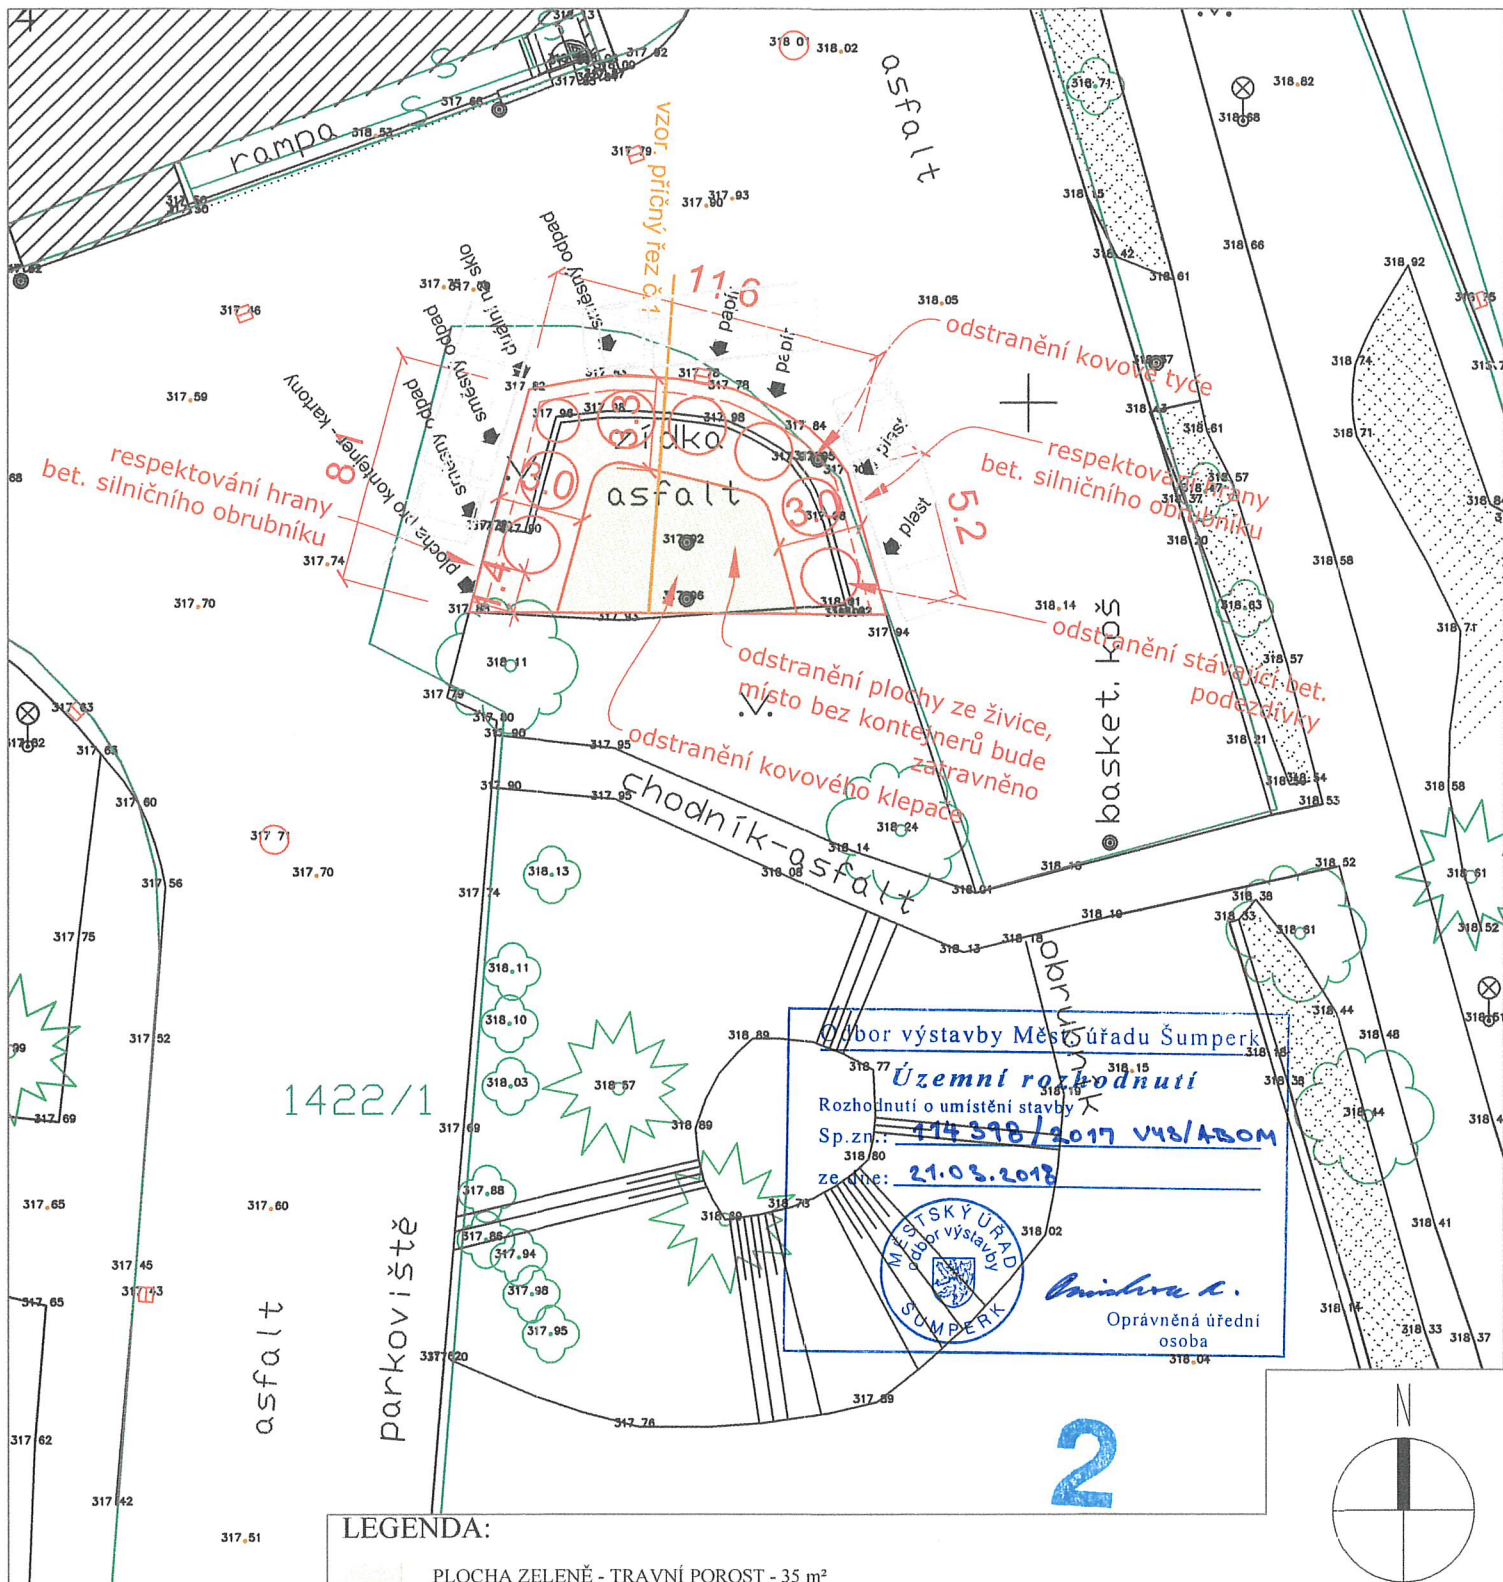

#### LEGENDA:

- PLOCHA ZELENĚ - TRAVNÍ POROST - 35 m<sup>2</sup>
- ZPEVNĚNÁ PLOCHA Z BETONOVÉ DLAŽBY - tvar kost, BARVA ŠEDÁ - 40 m<sup>2</sup>

Výškový systém B.p.v.  
Souřadnicový systém S.JTSK

ZODP. PROJEKTANT	ING. ZDENĚK VITÁSEK
VED. PROJEKTU	ING. ZDENĚK VITÁSEK
VYPRACOVAL	ING. ZDENĚK VITÁSEK
KATASTR. ÚZEMÍ	Šumperk
OBJEDNAVATEL	Město Šumperk, nám. Míru 1, 787 01 Šumperk

Ing. Zdeněk Vitásek	
PROJEKTOVÁ A INŽENÝRSKÁ ČINNOST	
U tenisu 2625/1	
78701 ŠUMPERK	
tel: 776 780 588	
email: zdenek.vitasek@email.cz	
IČ: 03938760	

NÁZEV PROJEKTU:  Sběrné místo pro odpad u výškových domů Čsl. Armády č. p. 22 a 24 v Šumperku	STUPEŇ PD	DÚR
	DATUM	09/2017
	MĚŘÍTKO	1:250
	FORMÁT	1A4
	ČÍSLO ZAKÁZKY	0119-17/1
PŘÍLOHA Celkový situační výkres	ČÍSLO PŘÍLOHY	C2

