

**Ing. Zdeněk Vitásek**  
U Tenisu 2625/1  
787 01 Šumperk

Vyřizuje: Peksová Marcela

Šumperk 20.10.2017

**„Sběrné místo pro odpad u výškových domů Čsl. Armády u čp. 22 a 24, Šumperk.**

**Město Šumperk, nám. Míru 1, IČO 00303461, DIČ CZ00303461, jako vlastník dotčených nemovitostí i sousedních nemovitostí, zastoupené společností Podniky města Šumperka a.s., IČO 65138163, se sídlem Šumperk, Slovanská č. 21, zastoupené ředitelem akciové společnosti Mgr. Patrikem Tomášem Pavlíčkem, vydává toto vyjádření k žádosti ve výše uvedené věci:**

Výše uvedená organizace se vyjadřuje k projektu v souvislosti s výkonem správy veřejného osvětlení, veřejné zeleně, vodních toků a místních komunikací ve vlastnictví města Šumperka.

K předložené projektové dokumentaci pro územní řízení z 09/2017, zak.č. 019-17/1 nemáme připomínek.

Před zahájením prací při realizaci je nutné vytýčení inženýrských sítí:


- vedení veřejného osvětlení u firmy Elektroslužby Šumperk s.r.o., Zábřežská 462/2, Libor Maixner - [libor.maixner@elsluzby.cz](mailto:libor.maixner@elsluzby.cz) mob.: +420 608 811 135 (vedoucí provozu), Pavel Böhm - [pavel.bohm@elsluzby.cz](mailto:pavel.bohm@elsluzby.cz) mob.: +420 774 019 147 (technik);
- podzemní vedení teplovodu u firmy SATEZA a.s., Šumperk, Ing. Jan Semrád – tel: 583 215 369.

Souhlasíme s vydáním územního rozhodnutí a stavebního povolení.

S pozdravem




PODNIKY MĚSTA ŠUMPERKA a.s.  
Slovanská 21, ŠUMPERK



**Mgr. Patrik Tomáš Pavlíček**  
ředitel, Podniky města Šumperka a.s.

Příloha: potvrzená situace stavby

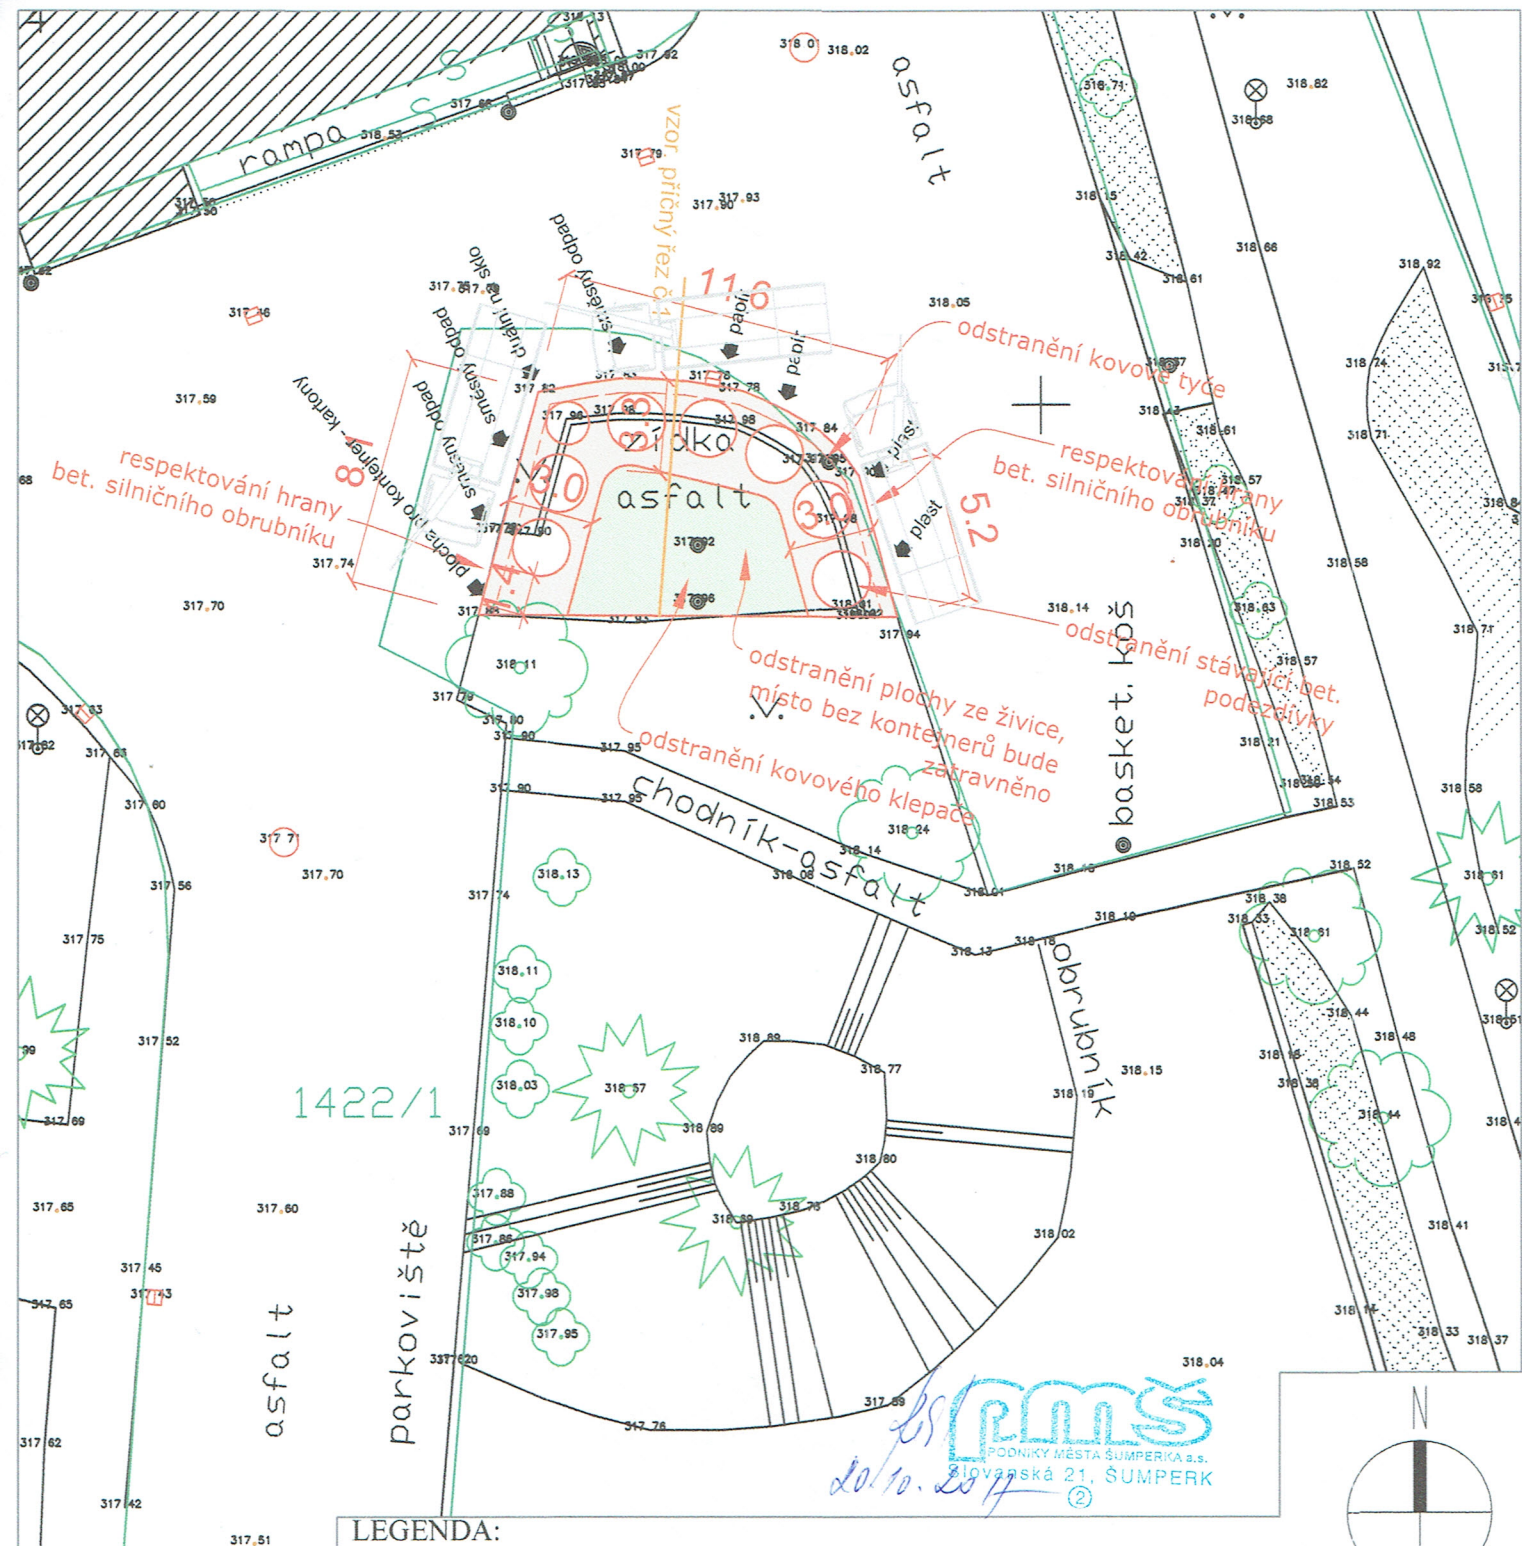

#### LEGENDA:

PLOCHA ZELEŇ - TRAVNÍ POROST - 35 m<sup>2</sup>

ZPEVNĚNÁ PLOCHA Z BETONOVÉ DLAŽBY - tvar kost, BARVA ŠEDÁ - 40 m<sup>2</sup>

Výškový systém B.p.v.  
Souřadnicový systém S.JTSK

ZODP. PROJEKTANT	ING. ZDENĚK VITÁSEK	Ing. Zdeněk Vitásek PROJEKTOVÁ A INŽENÝRSKÁ ČINNOST U tenisu 2625/1 78701 ŠUMPERK tel: 776 780 588 email: zdenek.vitasek@email.cz IČ: 03938760	
VED. PROJEKTU	ING. ZDENĚK VITÁSEK		
VYPRACOVAL	ING. ZDENĚK VITÁSEK		
KATASTR. ÚZEMÍ	Šumperk		
OBJEDNAVATEL	Město Šumperk, nám. Míru 1/787 01 Šumperk		
NÁZEV PROJEKTU:		STUPEŇ PD	DÚR
Sběrné místo pro odpad u výškových domů Čsl. Armády č. p. 22 a 24 v Šumperku		DATUM	09/2017
		MĚŘITKO	1:250
		FORMÁT	1A4
		ČÍSLO ZAKÁZKY	0119-17/1
PŘÍLOHA Celkový situační výkres		ČÍSLO PŘÍLOHY	C2