

Městský úřad Šumperk  
nám. Míru 1, 787 01 Šumperk

Pracoviště: Jesenická 31  
Odbor: dopravy  
Oddělení: silniční dopravy, SH a dopravních přestupků  
Tel.: (+420) 583 388 111  
Fax.: (+420) 583 213 587



Váš dopis čj.:  
Ze dne:  
Naše čj.: MUSP 106317/2017  
Naše sp. zn.:

Vyřizuje: Ing. Lena Poláčková  
Tel.: (+420) 583 388 221  
E-mail: lena.polackova@sumperk.cz  
Datum: 25.10.2017

**Stanovisko Městského úřadu Šumperk, odboru dopravy pro územní rozhodnutí k akci:  
„Sběrné místo pro odpad u výškových domů Čsl. armády č.p. 22 a 24 v Šumperku“**

Městský úřad Šumperk, odbor dopravy po prostudování předložené dokumentace výše uvedené akce souhlasí s vydáním územního rozhodnutí.

K akci bylo vydáno vyjádření majetkového správce komunikací, Podniků města Šumperka a.s., Slovanská 21, 787 01 Šumperk, ze dne 20.10.2017 a stanovisko Policie ČR – DI Šumperk č.j. KRPM-123762-1/ČJ-2017-140906 ze dne 9.10.2017.

Před vlastním zahájením stavebních prací bude na základě samostatně podané žádosti vydáno povolení zvláštního užívání dle § 25 odst. 6 písm. c)3 zákona č.13/1997 Sb. o pozemních komunikacích, ve znění pozdějších předpisů.

**Příloha:**

- 1 x situace

**MĚSTSKÝ ÚŘAD ŠUMPERK**  
odbor dopravy 15


Ing. Lena Poláčková  
referent odboru dopravy

**Obdrží:**

1. Ing. Zdeněk Vitásek, U tenisu č. 1, 787 01 Šumperk (+ dokumentace bez výkresu č. C2, formuláře žádostí)

- spis



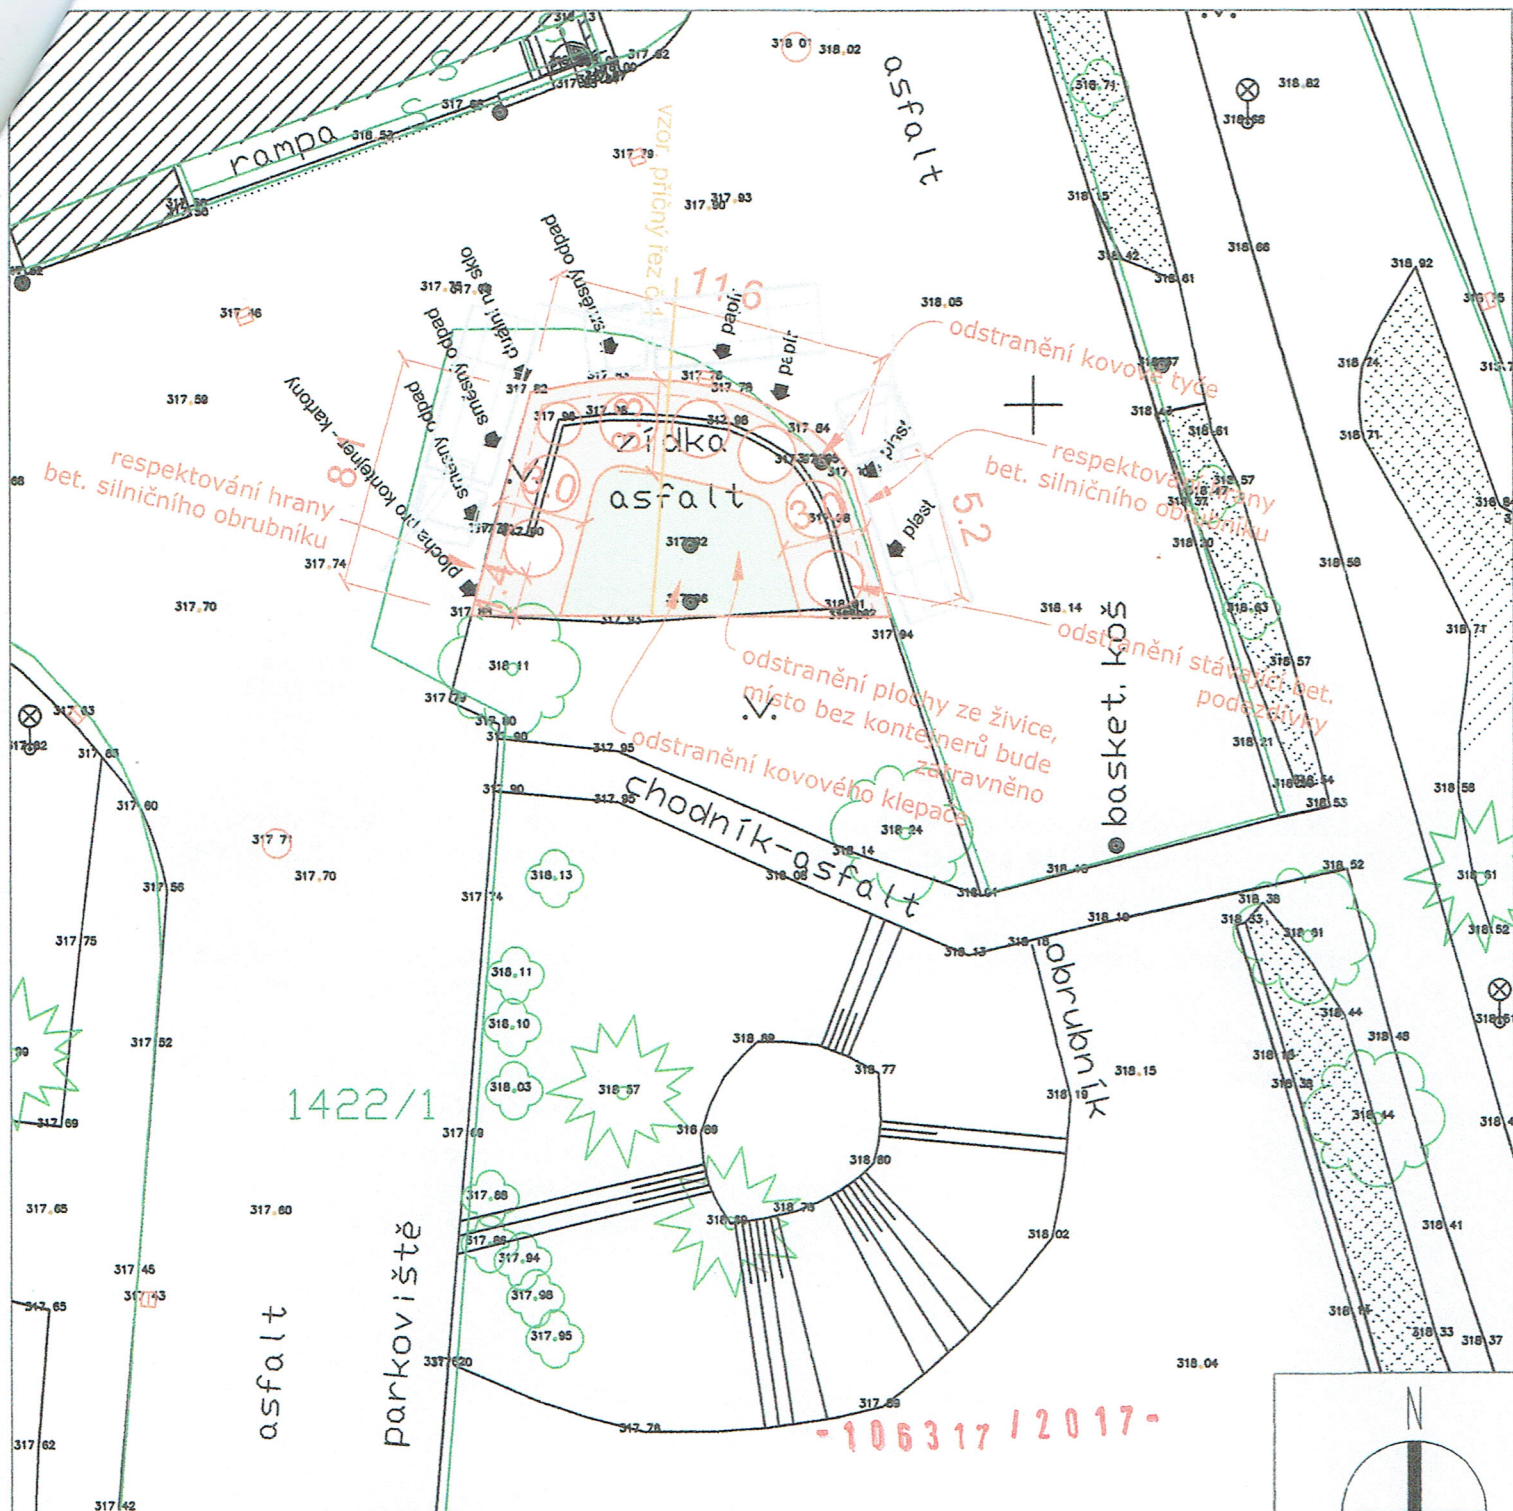

# LEGENDA:

- PLOCHA ZELENĚ - TRAVNÍ POROST - 35 m<sup>2</sup>
- ZPEVNĚNÁ PLOCHA Z BETONOVÉ DLAŽBY - tvar kosti, BARVA ŠEDÁ - 40 m<sup>2</sup>

Výškový systém B.p.v.  
Souřadnicový systém S.JTSK

ZODP. PROJEKTANT	ING. ZDENĚK VITÁSEK		Ing. Zdeněk Vitásek	
VED. PROJEKTU	ING. ZDENĚK VITÁSEK		PROJEKTOVÁ A INŽENÝRSKÁ ČINNOST	
VYPRACOVAL	ING. ZDENĚK VITÁSEK		U tenis 2625/1	
KATASTR. ÚZEMÍ	Šumperk		78701 ŠUMPERK	
OBJEDNAVATEL	Město Šumperk, nám. Míru 1, 787 01 Šumperk		tel: 776 780 588 email: zdenek.vitasek@email.cz IČ: 03938760	
NÁZEV PROJEKTU:  <b>Sběrné místo pro odpad u výškových domů Čsl. Armády č. p. 22 a 24 v Šumperku</b>			STUPEŇ PD	DÚR
			DATUM	09/2017
			MĚŘITKO	1:250
			FORMÁT	1A4
			ČÍSLO ZAKÁZKY	0119-17/1
PŘÍLOHA Celkový situační výkres			ČÍSLO PŘÍLOHY	C2