

 









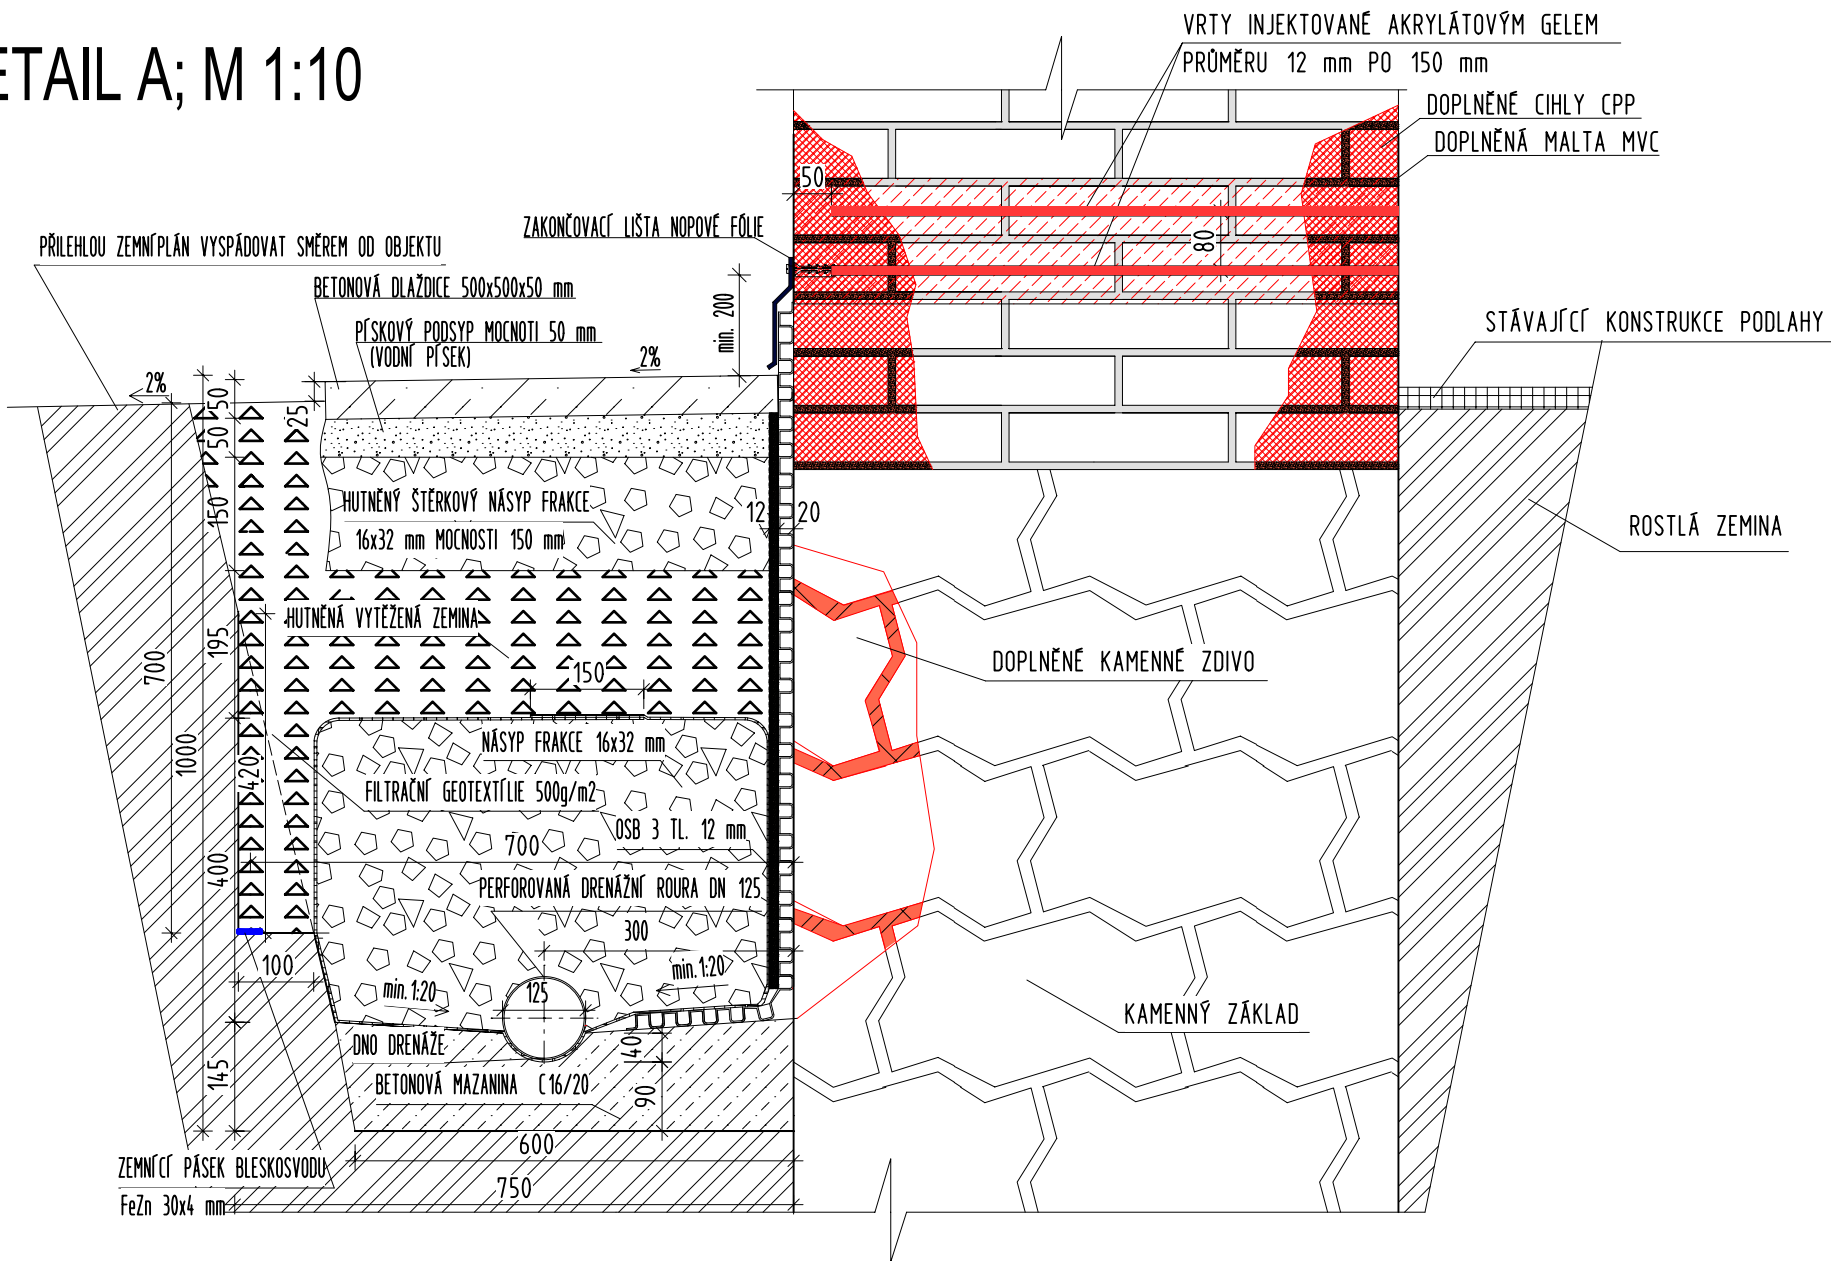


DETAIL A; M 1:10

 




LEGENDA MATERIÁLŮ

 - | | |
|---|--|
|  | DOPLNĚNÉ CIHLY CPP - 290x140x65 mm |
|  | DOPLNĚNÁ NASTAVOVANÁ MALTA |
|  | STÁVAJÍCÍ KONSTRUKCE PODLAHY |
| | -V RÁMCI PŘÍPRAVNÝCH PRACÍ BUDE ODSTRANĚNA |
|  | STÁVAJÍCÍ ZDIVO Z CPP NA MC |
|  | TĚLOSO DRENÁŽE - ŠTERK f 16/32 mm |
|  | VRTY INJEKTOVANÉ AKRYLÁTOVÝM GELEM |
|  | ZDIVO PROSYCENÉ AKRYLÁTOVÝM GELEM |
|  | ROSTLÁ ZEMINA |
|  | BETONOVÉ PRVKY |
|  | HUTNĚNÁ VYTĚŽENÁ ZEMINA |
|  | PÍSKOVÝ PODSYP |
|  | CEMENTOVÁ MALTA |

POZNÁMKA

- PŘI PROVÁDĚNÍ VÝKOPOVÝCH PRACÍ BUDE VÝKOP ZAJIŠTĚN PROTI SESUNUTÍ
- V PŘÍPADĚ ZJIŠTĚNÍ ŽE KAMENNÉ ZDIVO ZÁKLADU NENÍ KOMPLETNÍ
BUDE PROVEDENO JEHO DOPLNĚNÍ LOMOVÝM KAMENEM NA CEMENTOVOU MALTU
- STEJNĚ JAKO KAMENNÉ ZDIVO ZÁKLADU JE NUTNÉ DOPLNIT I CIHELNÉ ZDIVO
- DOPLNĚNÍ ZDIVA JE NUTNÉ PROVÁDĚT PO ČÁSTECH
- INJEKTÁŽ A DOPLNĚNÍ CIHELNÉHO ZDIVA JE ŘEŠENA V SAMOSTATNÉ
ČÁSTI: IZOLACE ZDIVA PROTI ZEMNÍ VLHKOSTI

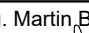Zodpovědný projektant	Autor návrhu	Vypracoval	Kreslil	<div><div>FRYS</div><div>STAVEBNÍ PROJEKCE</div><div>JIRÍ FRYS - STAVEBNÍ PROJEKCE LANGROVA 12, 78701 ŠUMPERK, TEL.363 215988, frys@frys.cz</div></div>	
Ing. Jiří Frys	Ing. Martin Bank	Ing. Martin Bank	Ing. Martin Bank		
					
Kraj: Olomoucký	Městský úřad: Šumperk				
Investor: Město Šumperk nám. Míru 364/1, 787 01 Šumperk				Formát	2A4
Stavba: Klapperothova manufaktura Šumperk: Drenáže a dešťová kanalizace				Měřítko	1:10
				Datum	9/2017
				Účel	DPS
				Číslo zakázky	17_51a
Specializace:	D.1.1 architektonicko - stavební řešení			Číslo výkresu:	Číslo paré:
Název výkresu: DETAIL DRENÁŽE				D 03	