
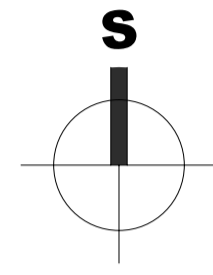


562600.00
1078700.00

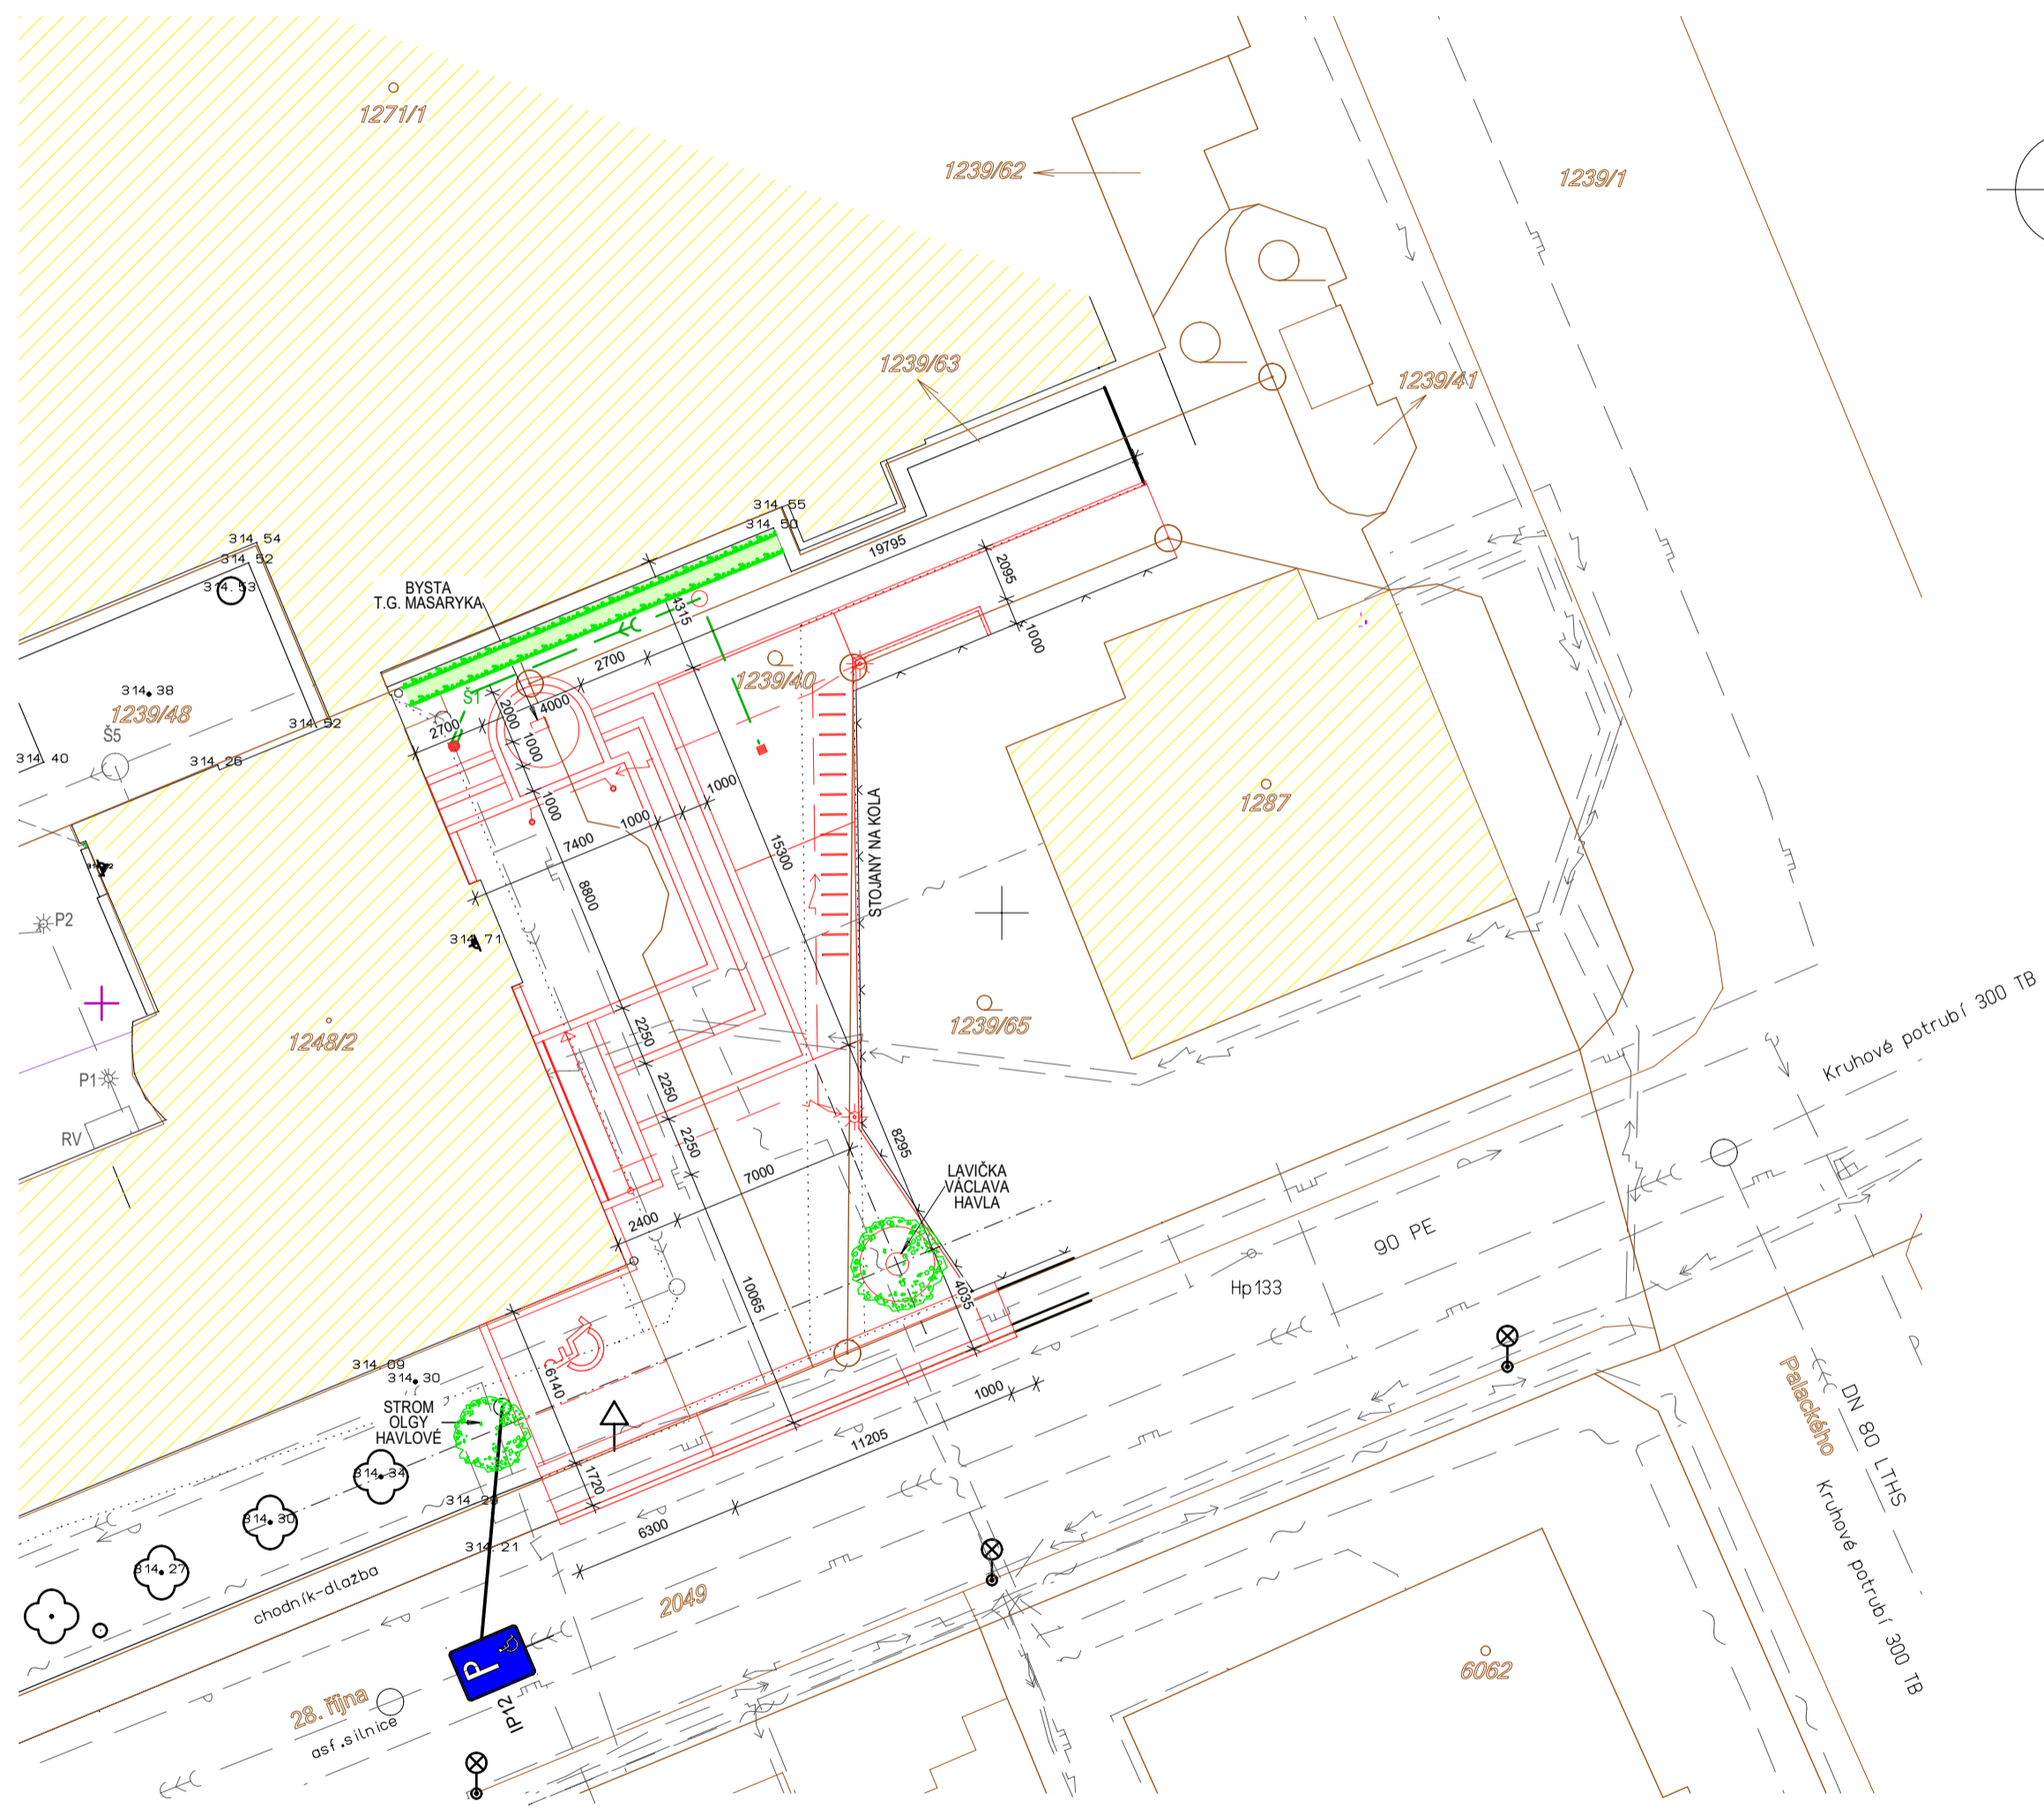

LEGENDA

- STÁVAJÍCÍ OKOLNÍ STAVBY
- PROJEKTOVANÁ STAVBA
- ODSTRAŇOVANÉ KONSTRUKCE
- HRANICE POZEMKŮ
- STÁVAJÍCÍ DEŠŤOVÁ KANALIZACE
- PROJEKTOVANÁ DEŠŤOVÁ KANALIZACE
- STÁVAJÍCÍ ROZVODY NN
- PROJEKTOVANÉ ROZVODY NN
- STÁVAJÍCÍ ROZVODY VN
- STÁVAJÍCÍ SDĚLOVACÍ VEDENÍ
- STÁVAJÍCÍ STŘEDOTLAKÝ ROZVOD PLYNU
- STÁVAJÍCÍ ROZVOD VODY
- STÁVAJÍCÍ OPLOCENÍ
- LAMPA VEŘEJNÉHO OSVĚTLENÍ
- ZEMNÍ SVÍTIDLO
- ŽIVÝ PLOT

POZNÁMKA:

PŘED ZAHÁJENÍM PRACÍ JE NUTNO VYTYČIT STÁVAJÍCÍ INŽENÝRSKÉ SÍTĚ (STL PLYNOVOD, VEDENÍ NN SDĚLOVACÍ KABEL)
V PŘÍPADĚ VEDENÍ SDĚLOVACÍHO KABELU VE VZDÁLENOSTI MENŠÍ NEŽ 2.0m OD KMENE STROMU LAVIČKY VÁCLAVA HAVLA NUTNO SDĚLOVACÍ VEDENÍ PŘELOŽIT

±0,000=316,210

ZODP. PROJEKTANT INGL.TRČKA	EV.Č.ČKAIT 1200406	VYPRACOVAL INGL.TRČKA	KRESLIL INGL.TRČKA	PROINK PROJEKTOVÁ A INŽENÝRSKÁ KANCELÁŘ Lidická 56, 787 01 Šumperk Hornická 198, 788 32 Staré Město tel.: +420 583 239 127 e-mail: info@proink.cz	
MÍSTO STAVBY : KATASTRÁLNÍ ÚZEMÍ :	ŠUMPERK ŠUMPERK	KRAJ : PARC. ČÍSLO :	OLOMOUCKÝ st.1248/2,1239/40, 1239/63, 1239/65, 2049		
OBJEDNATEL :	MĚSTO ŠUMPERK	DATUM :	01/2018	Č.ZAKÁZKY :	2017-24
AKCE :	ÚPRAVA PROSTORU PŘED HLAVNÍM VSTUPEM DO BUDOVY NOVÉ MĚSTSKÉ KNIHOVNY V ŠUMPERKU			STUP.PROJEKTU:	
OBSAH :	SITUACE			MĚŘITKO :	1:250
		VYKRES ČÍSLO :	2.	PARÉ ČÍSLO :	

562600.00
1078800.00