VÝŘEZ A

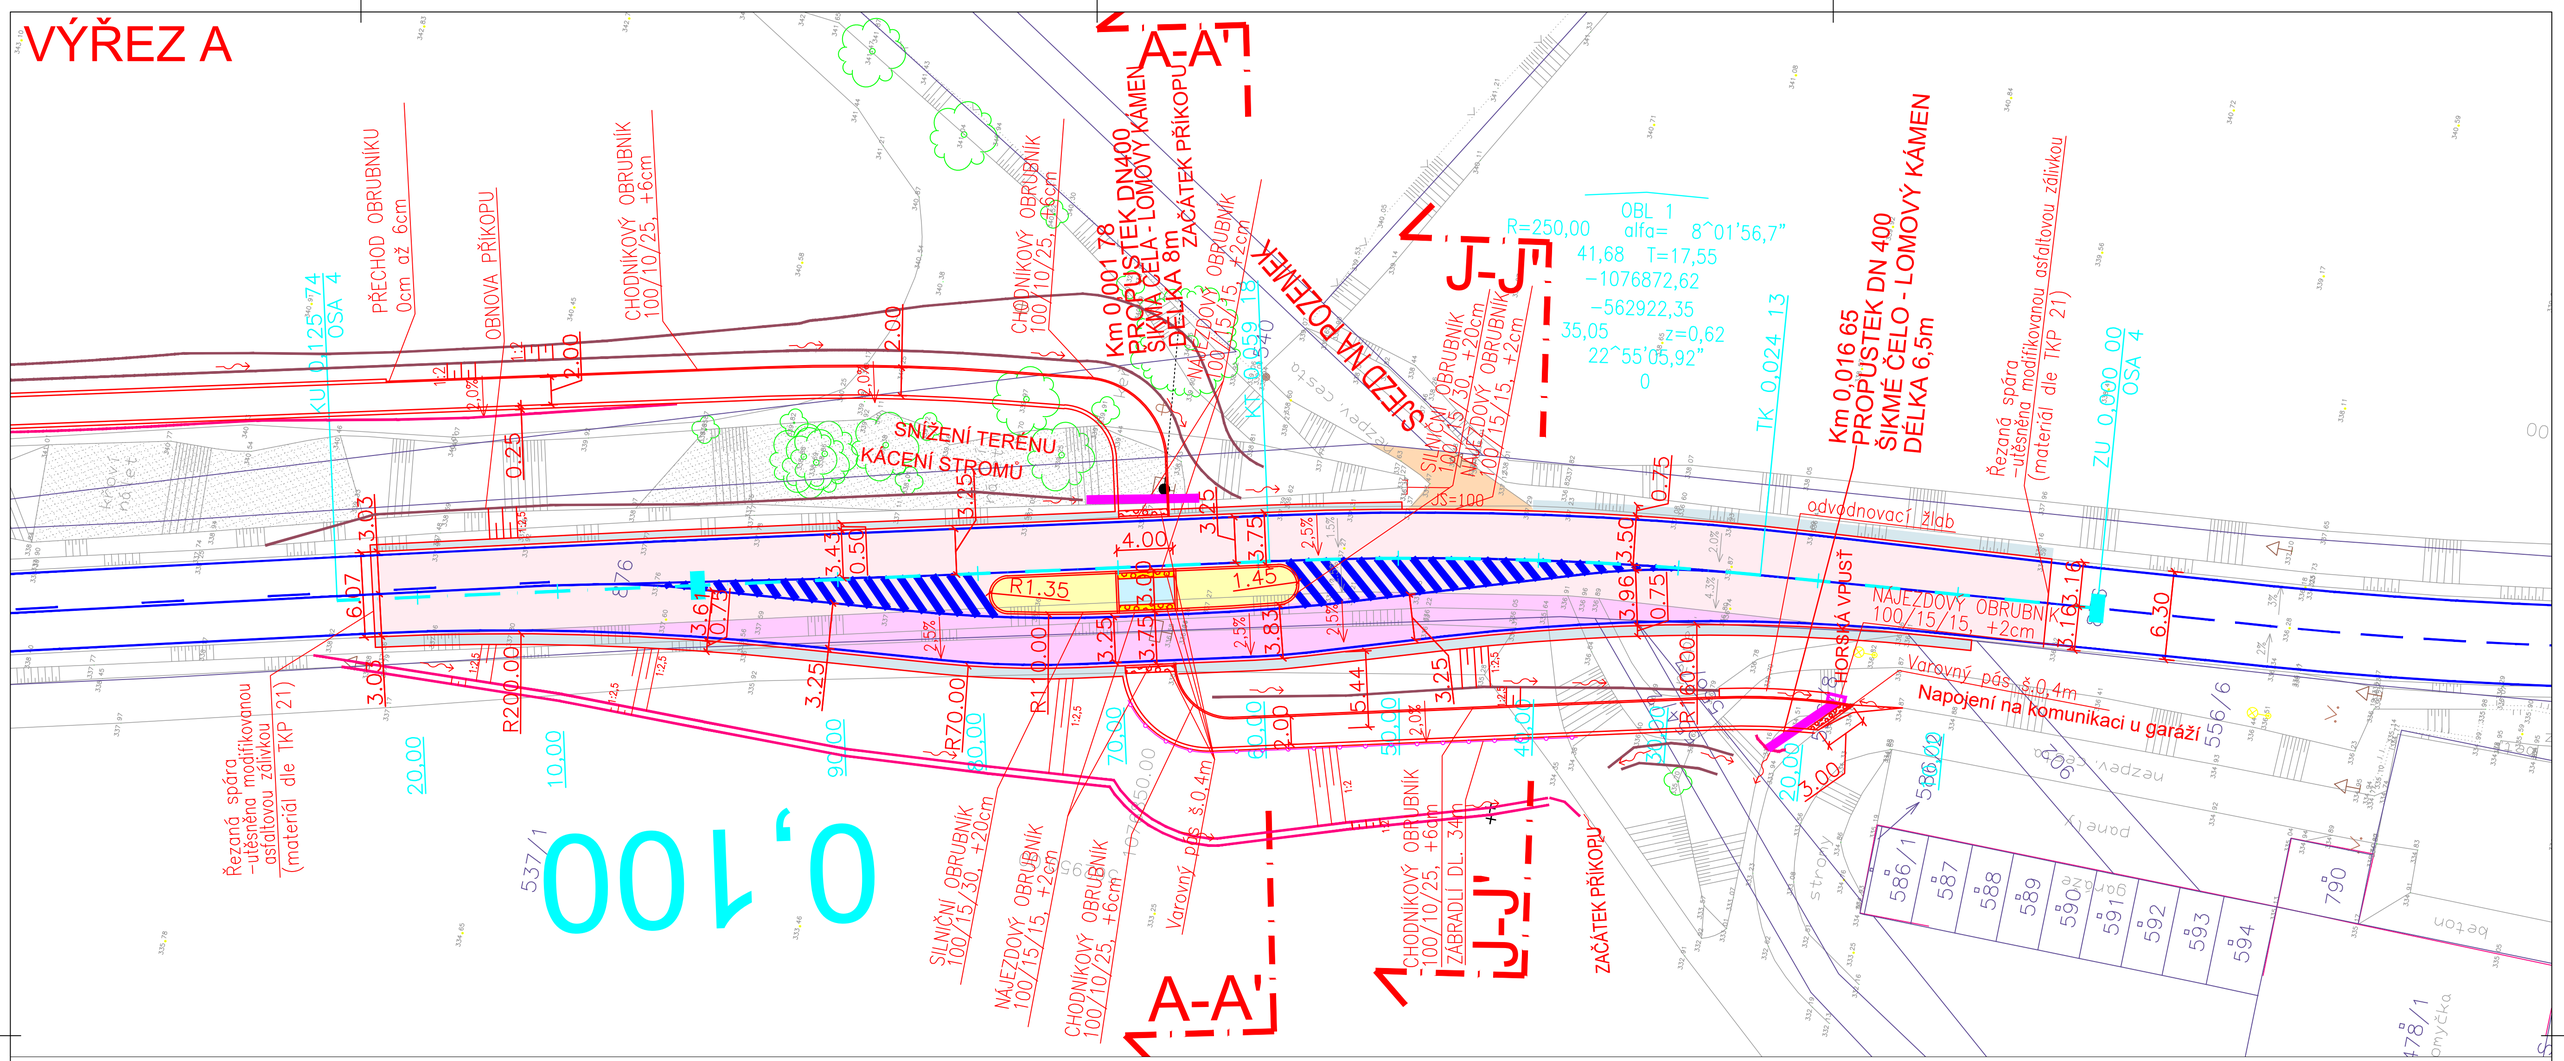

VÝŘEZ B

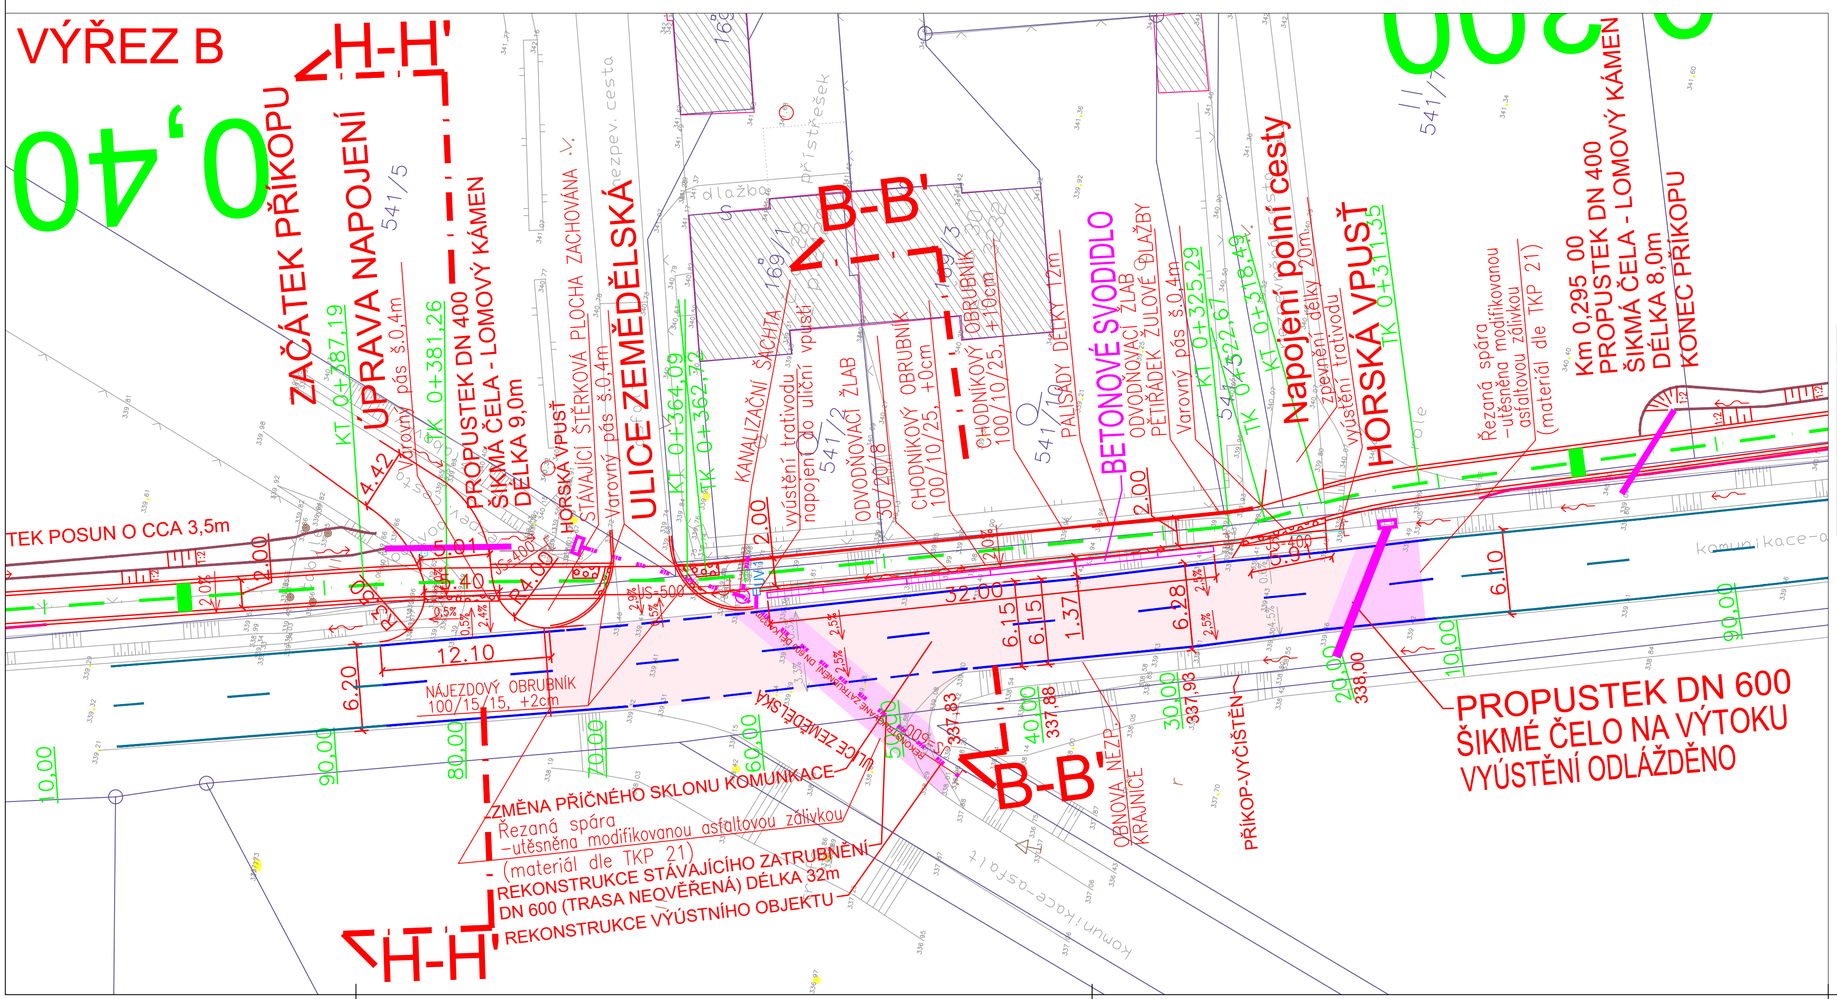

LEGENDA:

- NEZPEVNĚNÁ KRAJNICE - VHODNÝ MATERIÁL (Štěrkodrť)
- ROZŠÍŘENÍ STÁVAJÍCÍ KOMUNIKACE - ASFALTOVÝ KRYT
- OBNOVA POVRCHU STÁVAJÍCÍ KOMUNKACE - ASFALTOVÝ KRYT (frézování krytu s obnovou)
- ZVÝŠENÝ OSTRŮVEK A RELIÉFNÍ ÚPRAVY - DLAŽBA
- PŘEVEDENÍ STEZKY VJEZDOVOU BRÁNOU - DLAŽBA
- OBNOVA STÁVAJÍCÍCH VJEZDŮ - VHODNÝ MATERIÁL (např. Štěrkodrť, popřípadě asfaltový recyklát)
- RELIÉFNÍ DLAŽBA - VAROVNÝ PÁS Š. 0,4m
- ZAMĚŘENÉ HRANY - STÁVAJÍCÍ
- HRANY NAVRŽENÉ
- PROPUSTKY
- HRANY SVAHOVÁNÍ - VÝKOPŮ, PŘÍKOPŮ
- HRANY SVAHOVÁNÍ - NÁSYPŮ

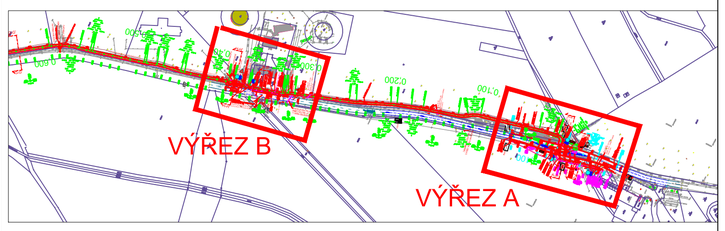

Výškový systém: B.p.v.
Souřadnicový systém: JTSK

SO 102

Atelier DPK, s.r.o.
Šumavská 416/15
602 00 Brno
tel.: 541240616
atelier@atelier-dpk.cz

PROJEKTANT ČÁSTI PD

ZODPOVĚDNÝ PROJEKTANT: Ing. Kateřina Mičová Polesná
VEDOUCÍ PROJEKTANT: Ing. Petr Soldán
VYPRACOVAL: Ing. Martin Hedvík

INVESTOR: Město Šumperk, nám. Míru 1, 787 01 Šumperk	DATUM: 06/2018
NÁZEV ZAKÁZKY: Cyklostezka Bratrušov	ČÍSLO ZAKÁZKY ZPRACOVATELE: 15_02_107
	ČÍSLO ZAKÁZKY OBJEDNATELE: .....
STUPEŇ PROJEKTOVÉ DOKUMENTACE: Projektová dokumentace pro provedení stavby	MĚŘÍTKO: 1:250
OBJEKT: SO 102 – Vjezdová brána Šumperk	FORMÁT: 8xA4
ČÁST: B3. Stavební část	PARÉ:
DOKUMENT (VÝKRES): Celkový situační výkres	ČÍSLO VÝKRESU / REVIZE: B2.1.1