




## VZOROVÝ ŘEZ E - E'

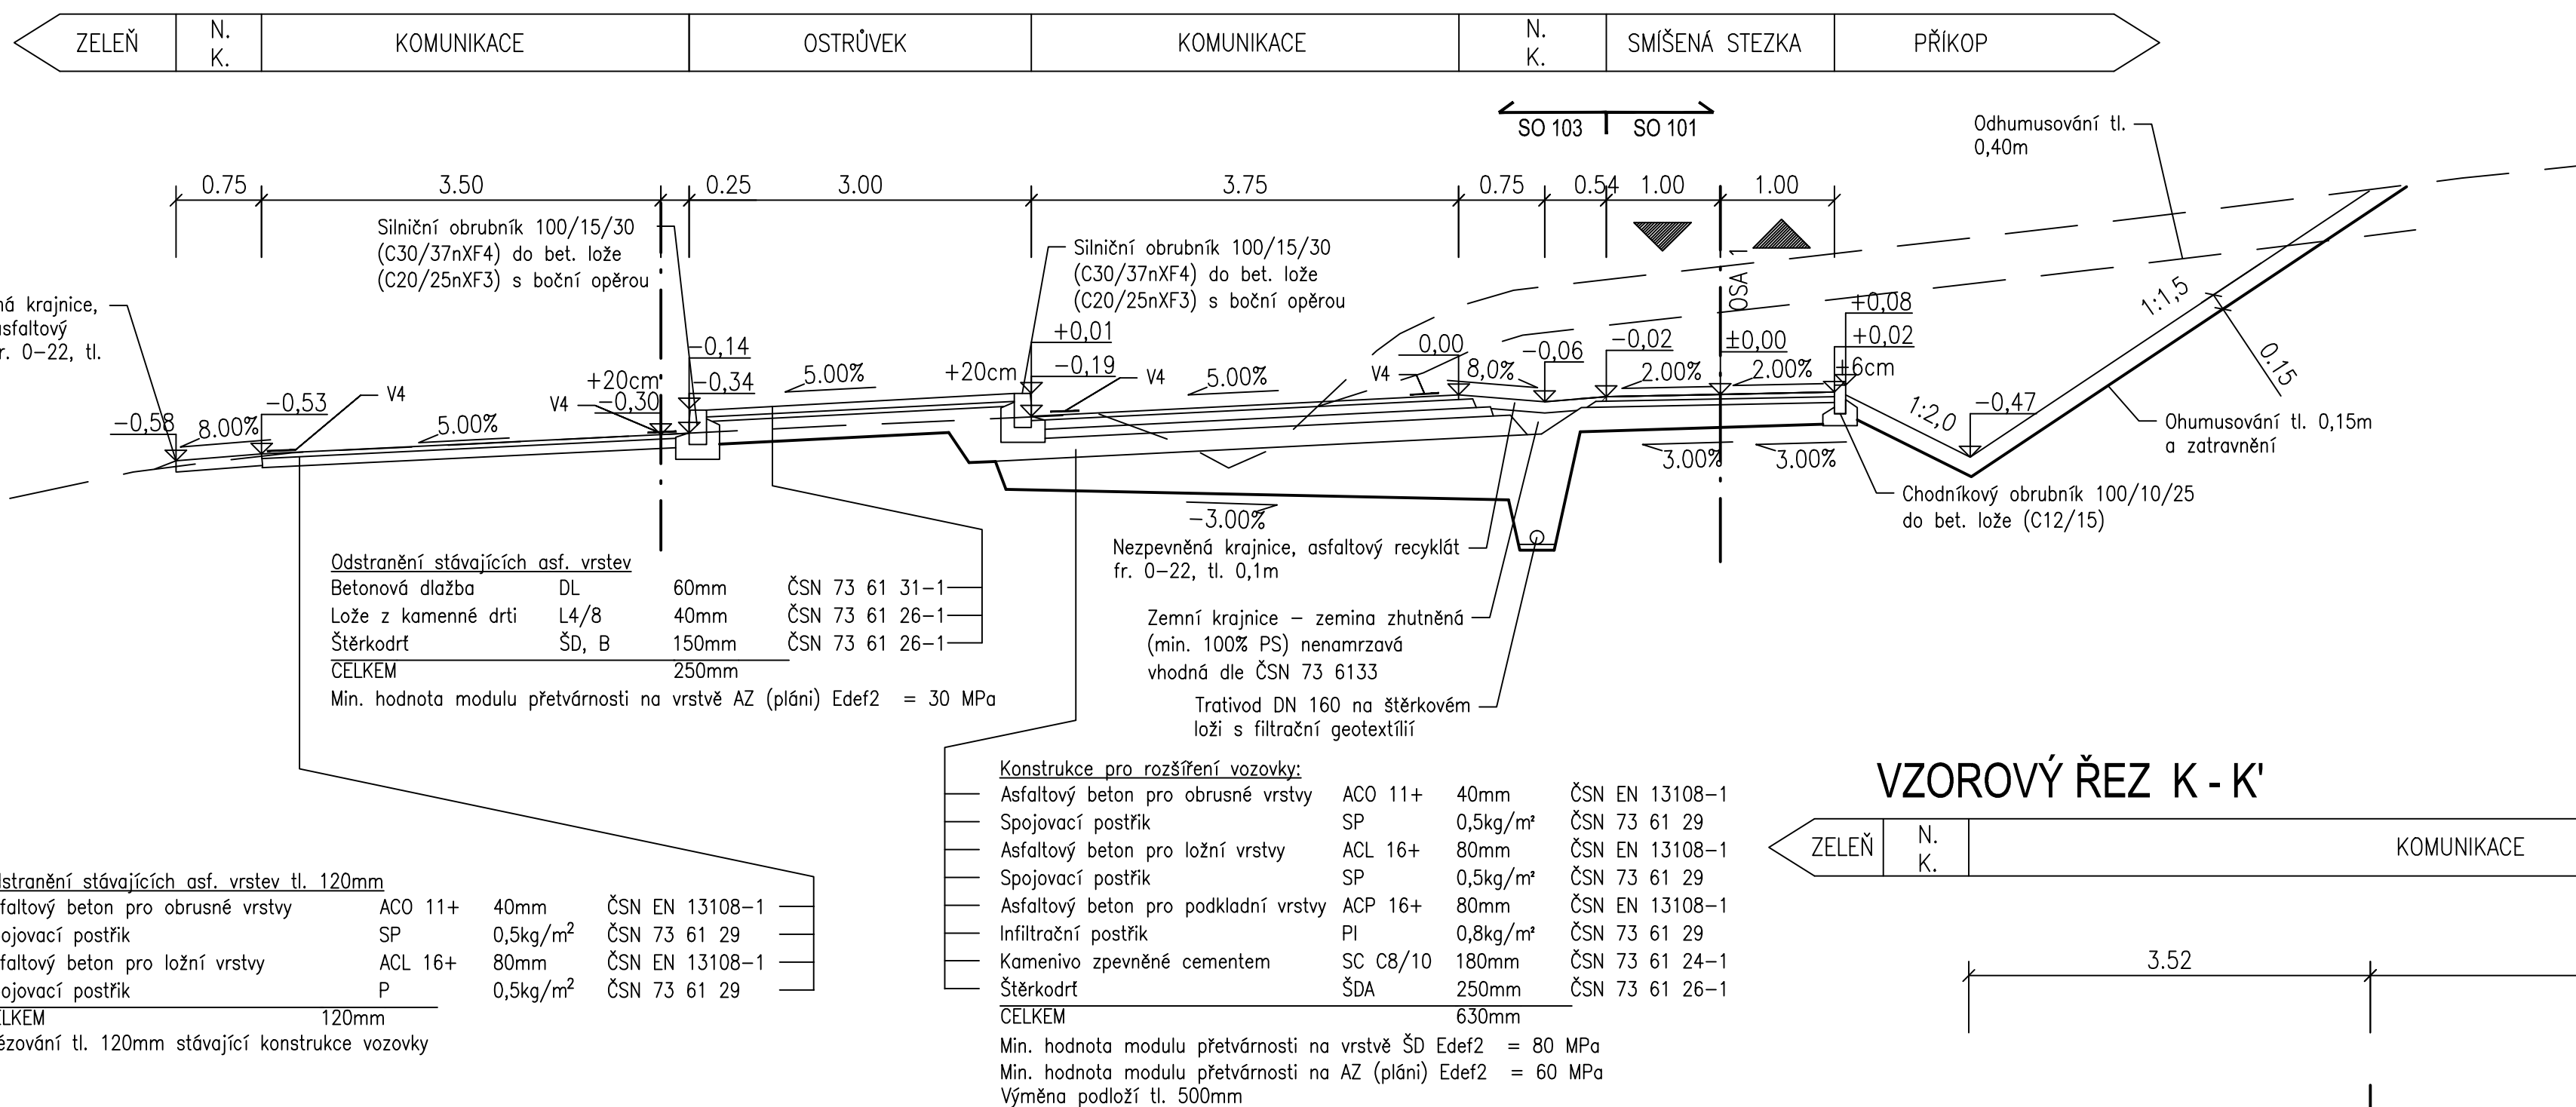


## VZOROVÝ PODÉLNÝ ŘEZ V MÍSTĚ NAPOJENÍ DETAIL NAPOJENÍ V PŘÍPADĚ OBNOVY

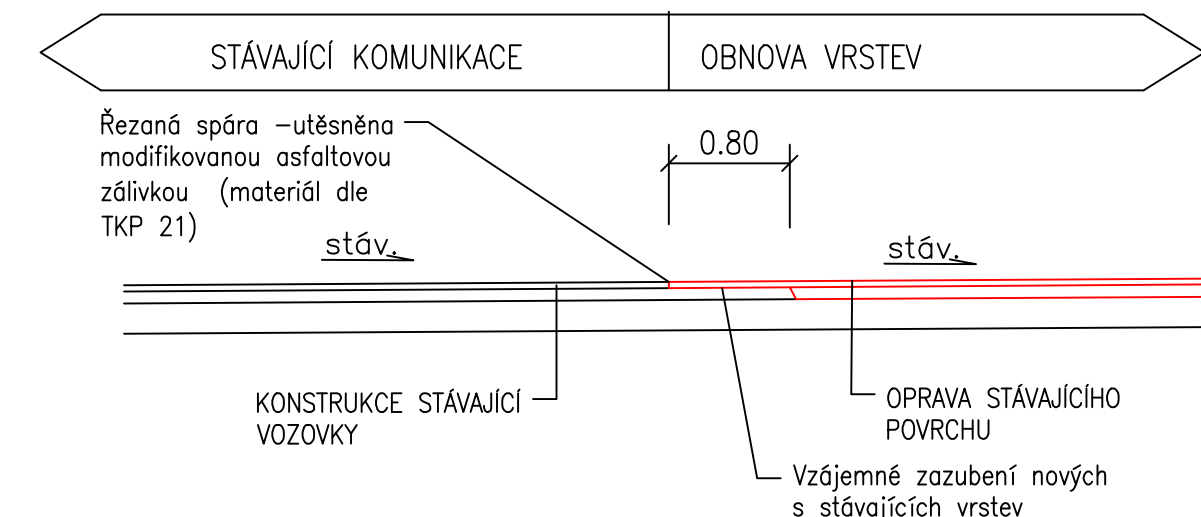


## VZOROVÝ ŘEZ K - K'

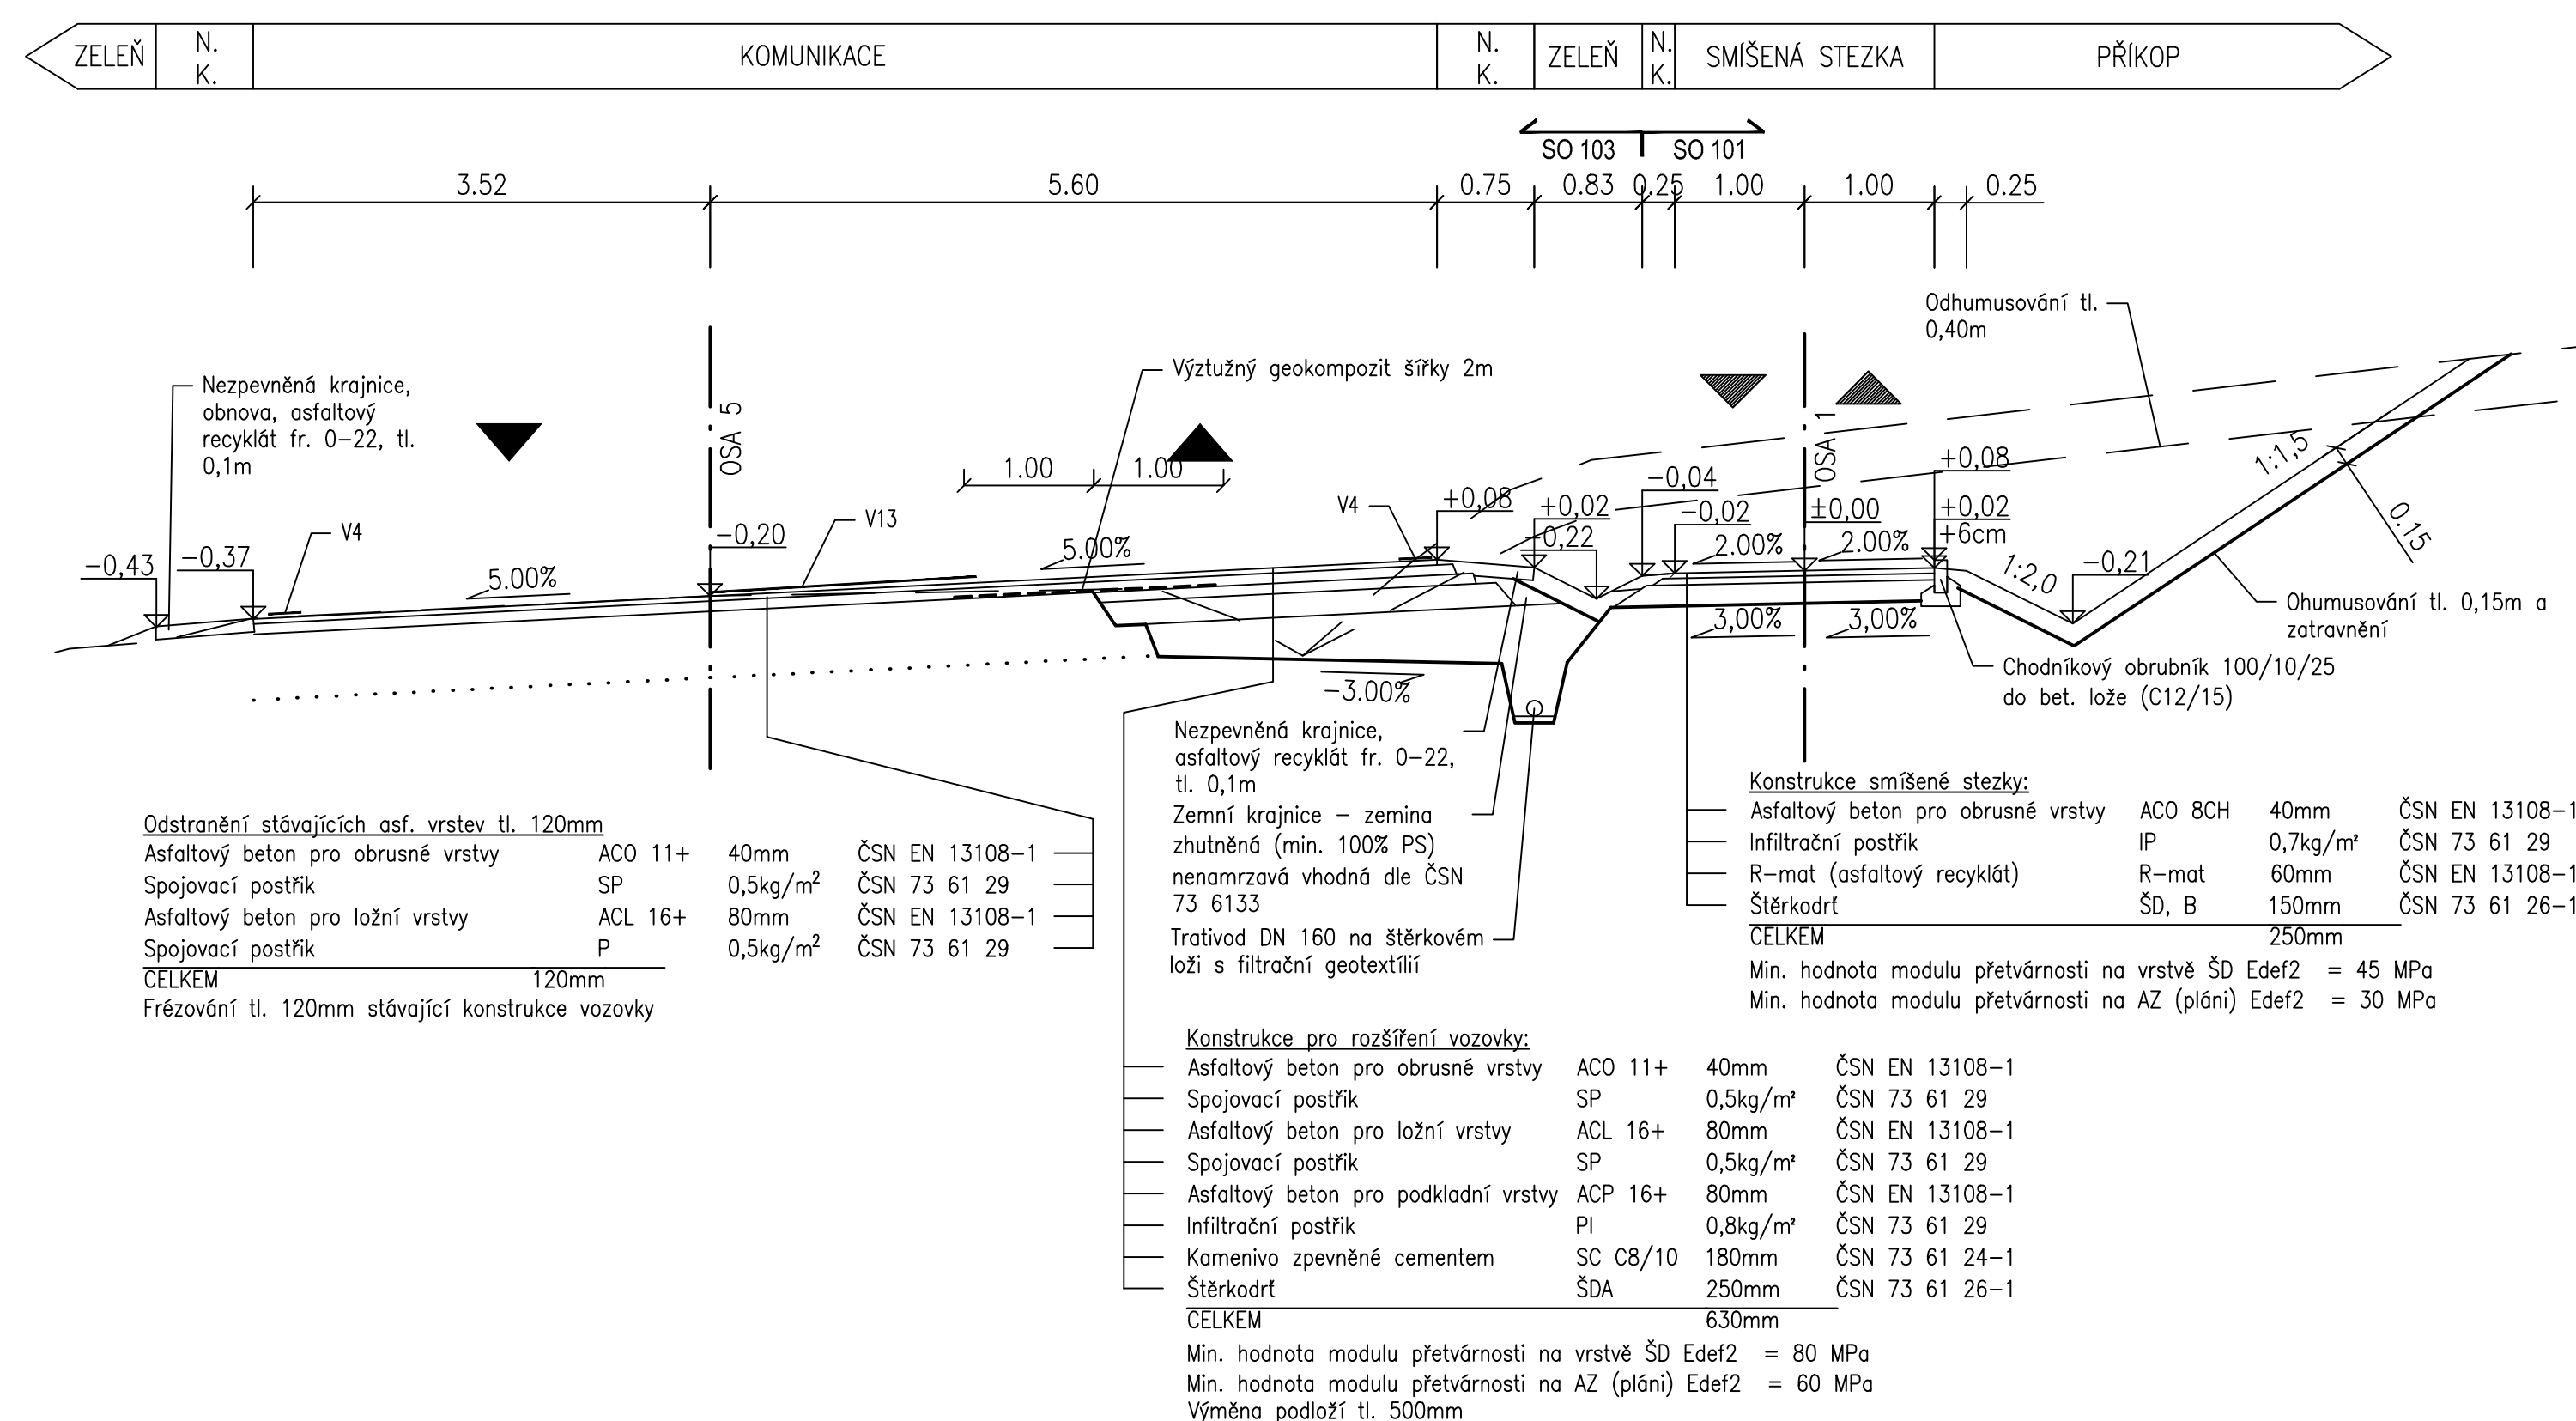

## DETAIL UKONČENÍ VRSTEV ASFALTOBETONOVÉ VOZOVKY M 1:20 (kótováno v mm)

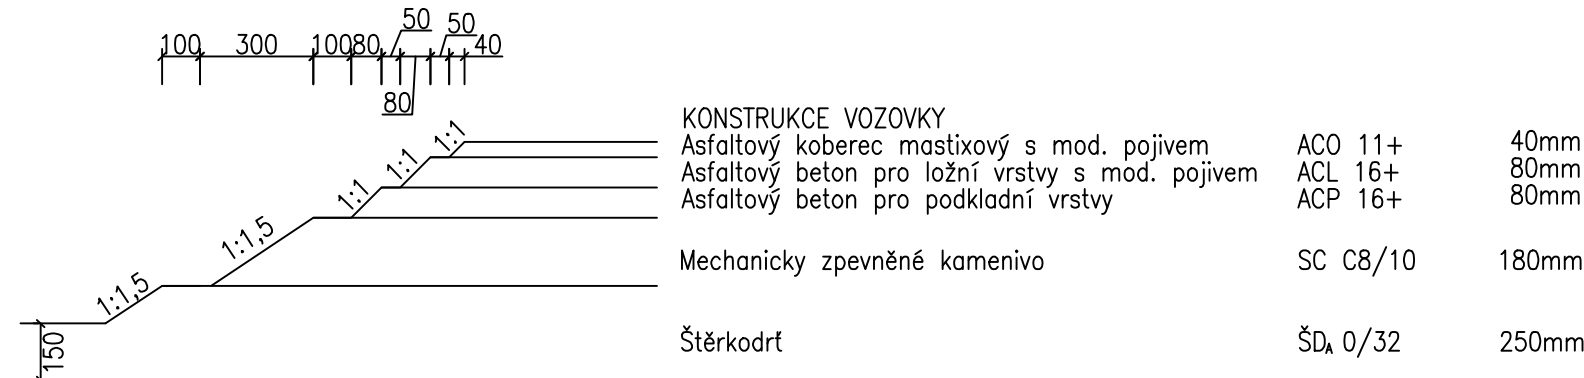

## VZOROVÝ ŘEZ F - F'

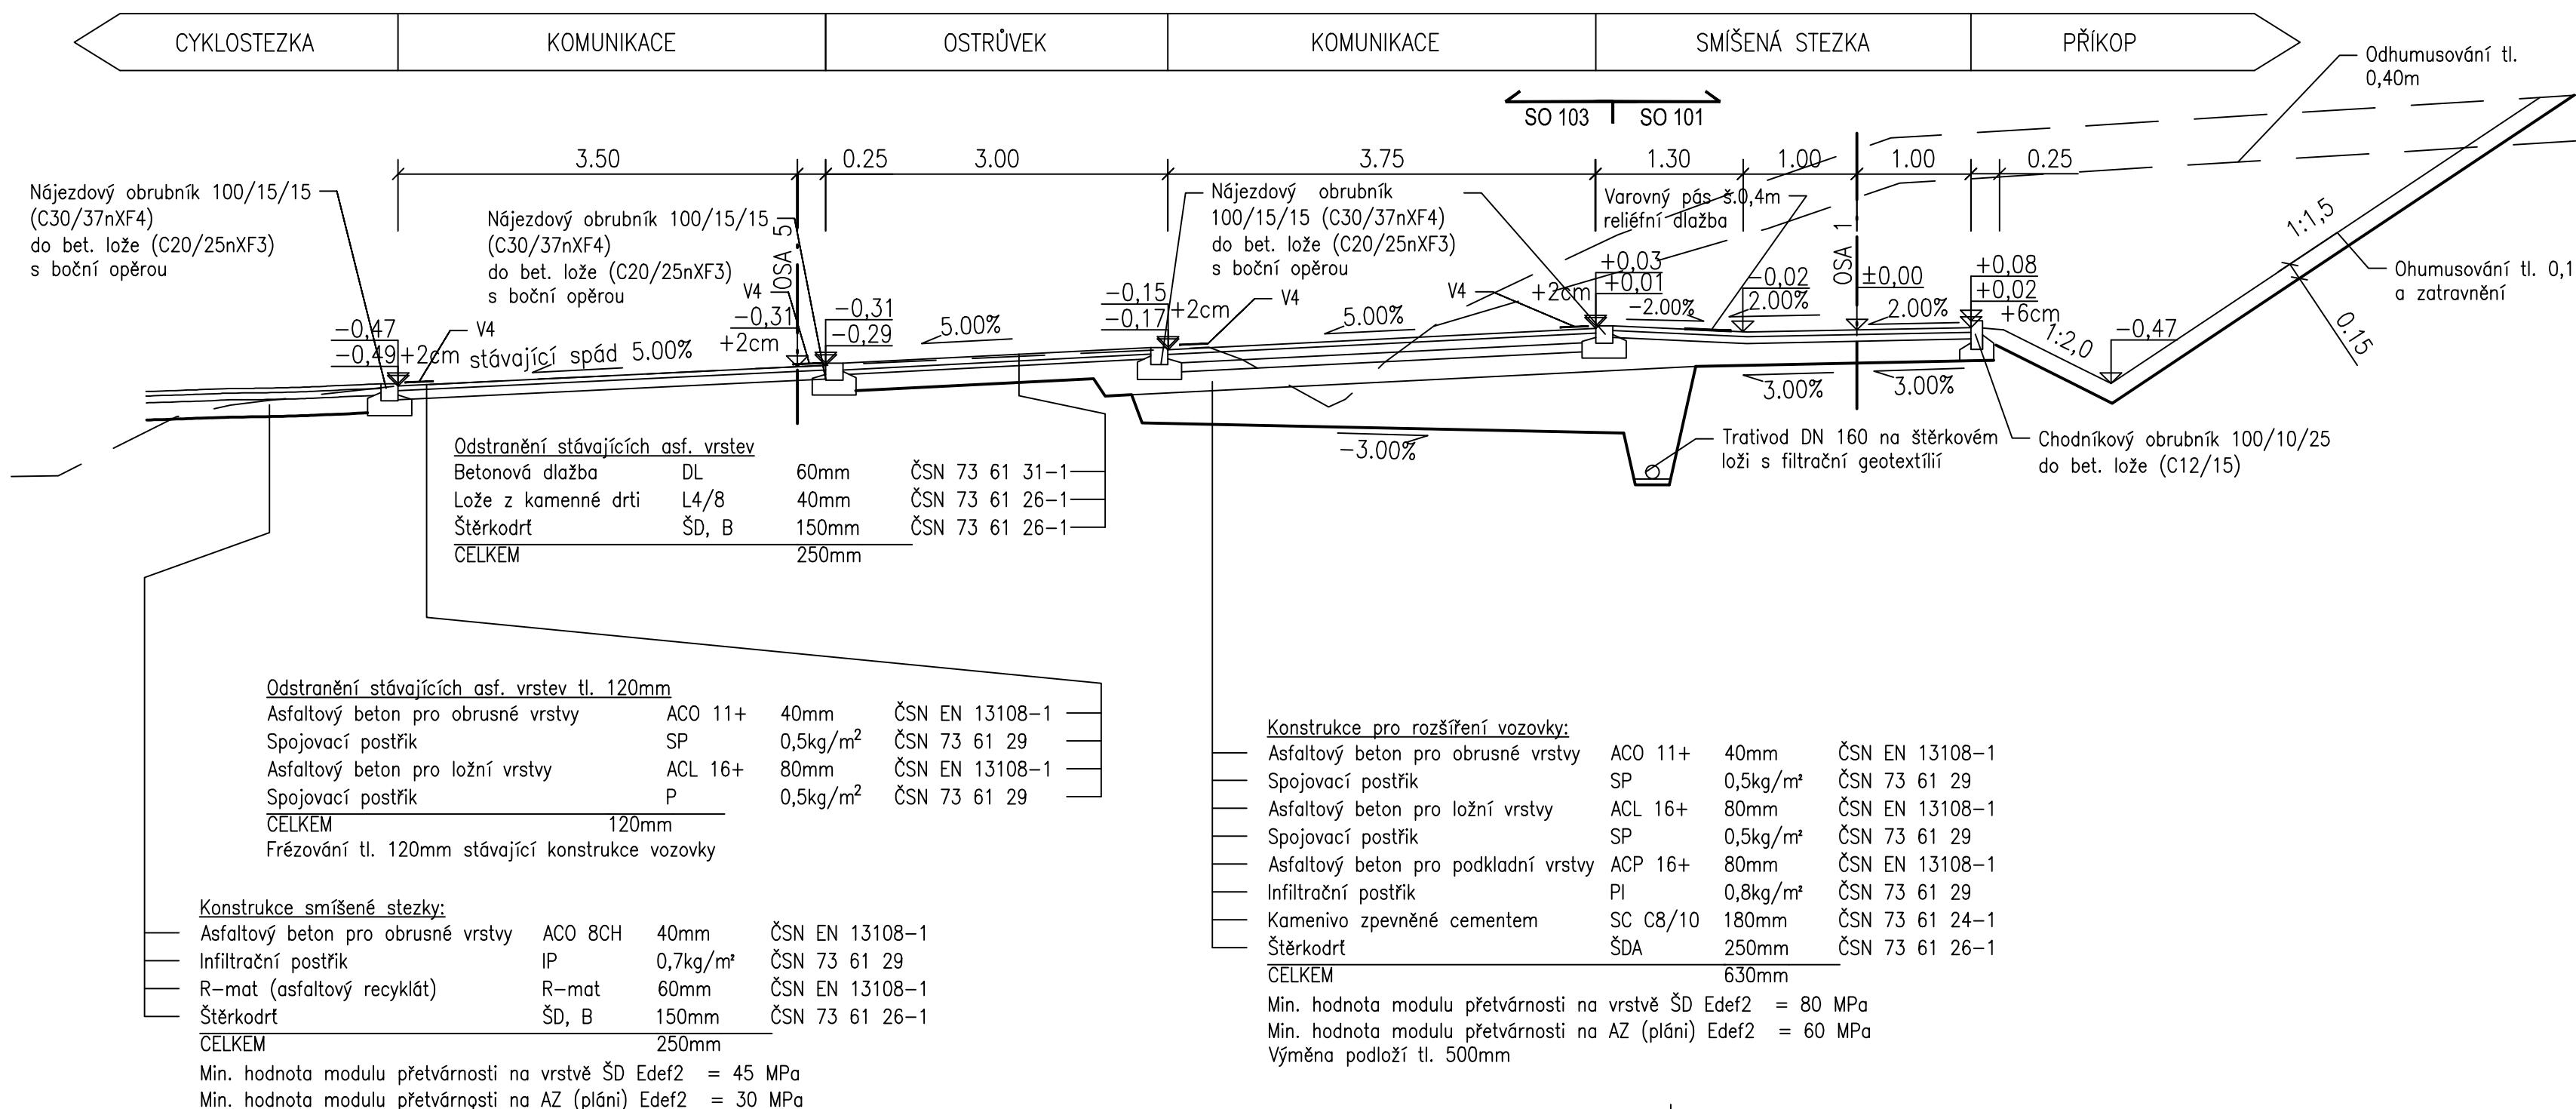

Výškový systém: B.p.v.  
Souřadnicový systém: JTSK

SO 103

	PROJEKTANT ČÁSTI PD	
	ZODPOVĚDNÝ PROJEKTANT	Ing. Kateřina Mičová Polesná
	VEDOUcí PROJEKTANT	Ing. Petr Soldán
	VYPRACOVAL	Ing. Martin Hedvík

INVESTOR Město Šumperk nám. Míru 1, 787 01 Šumperk	DATUM 06/2018
NÁZEV ZAKÁZKY Cyklostezka Bratrušov	ČÍSLO ZAKÁZKY ZPRACOVATELE 15_02_107
STUPEŇ PROJEKTOVÉ DOKUMENTACE Projektová dokumentace pro provedení stavby	ČÍSLO ZAKÁZKY OBJEDNATELE .....
OBJEKT SO 103 – Vjezdová brána Bratrušov	MĚŘITKO 1:50
ČÁST B3. Stavební část	FORMÁT 8x44
DOKUMENT (VÝKRES) Vzorové příčné řezy - Vjezdová brána Bratrušov	PARÉ
	ČÍSLO VÝKRESU / REVIZE B3.1.2