



LEGENDA:
VÝSTAVBA V RÁMCI TĚTO ETAPY
HRANICE STAVENÍSTĚ
NAVŘZENÁ HRANA NEPROVEDENÁ
NAVŘZENÁ HRANA PROVEDENÁ
REALIZOVANÉ HRANY TOUTO ETAPOU

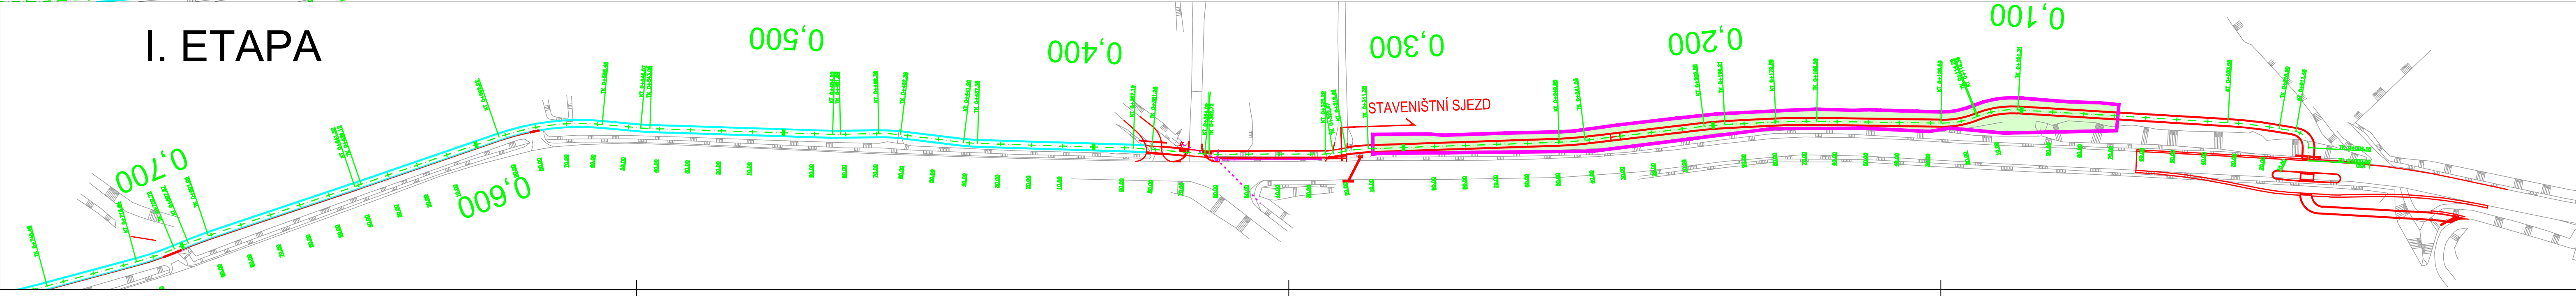

Výškový systém: B.p.v.
Souřadnicový systém: JTSK

	PROJEKTANT ČÁSTI PD	
	ZODPOVĚDNÝ PROJEKTANT	Ing. Kateřina Mičková Polesná
	VEDOUČÍ PROJEKTANT	Ing. Petr Soldán
	VYPRACOVAL	Ing. Martin Hedvík

INVESTOR Město Šumperk nám. Míru 1, 787 01 Šumperk	DATUM 6/2018
NÁZEV ZAKÁZKY Cyklostezka Bratrušov	ČÍSLO ZAKÁZKY ZPRACOVATELE 15_02_107
STUPEŇ PROJEKTOVÉ DOKUMENTACE Projektová dokumentace pro provedení stavby	ČÍSLO ZAKÁZKY OBJEDNATELE
OBJEKT SO 101, SO 401, SO 402, SO 901	MĚRÍTKO 1 : 1 000
ČÁST A. Souhrnné řešení stavby	FORMAT 10x44
DOKUMENT (VÝKRES) Etapy výstavby pro SO101	PÁRE
	ČÍSLO VÝKRESU / REVIZE A5.2.