



Kladečské plány:


ŽLAB Ž1: 12m – Sjezd na pozemek km 2,580
SYSTÉM: Polymerbeton, monolitická konstrukce, min.E600
Š. 300mm, otavřená čele (propustek)

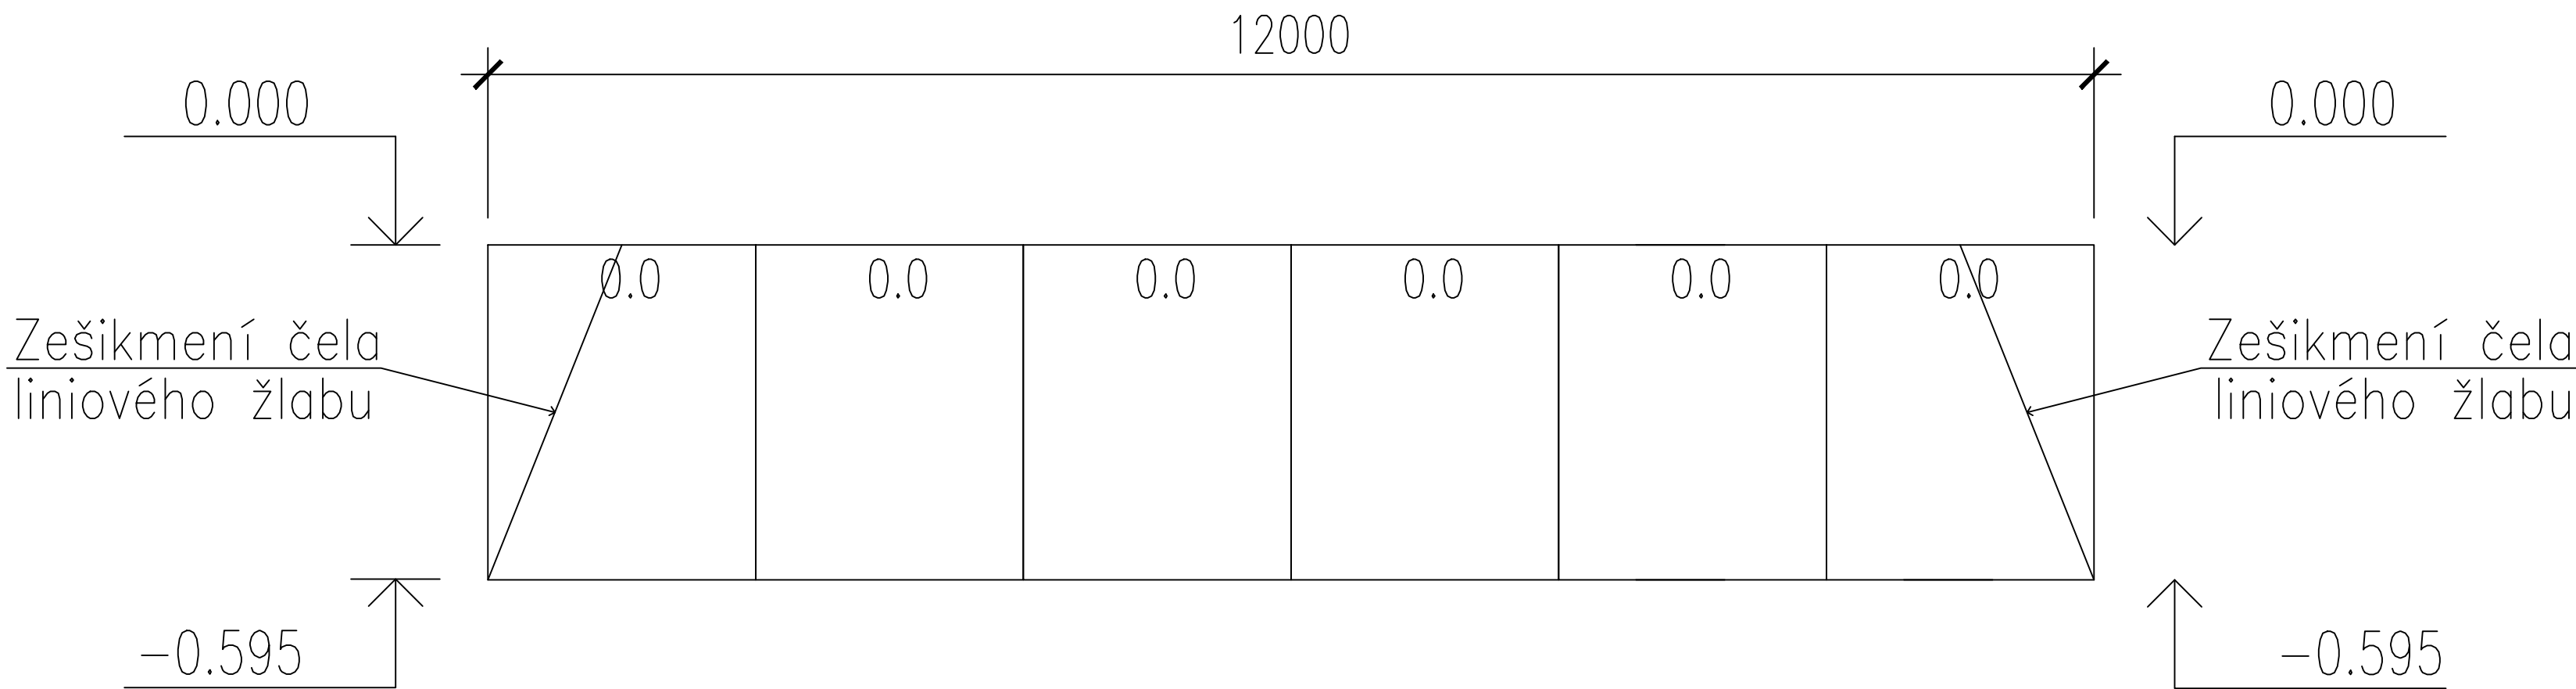


Detail uložení žlabu:

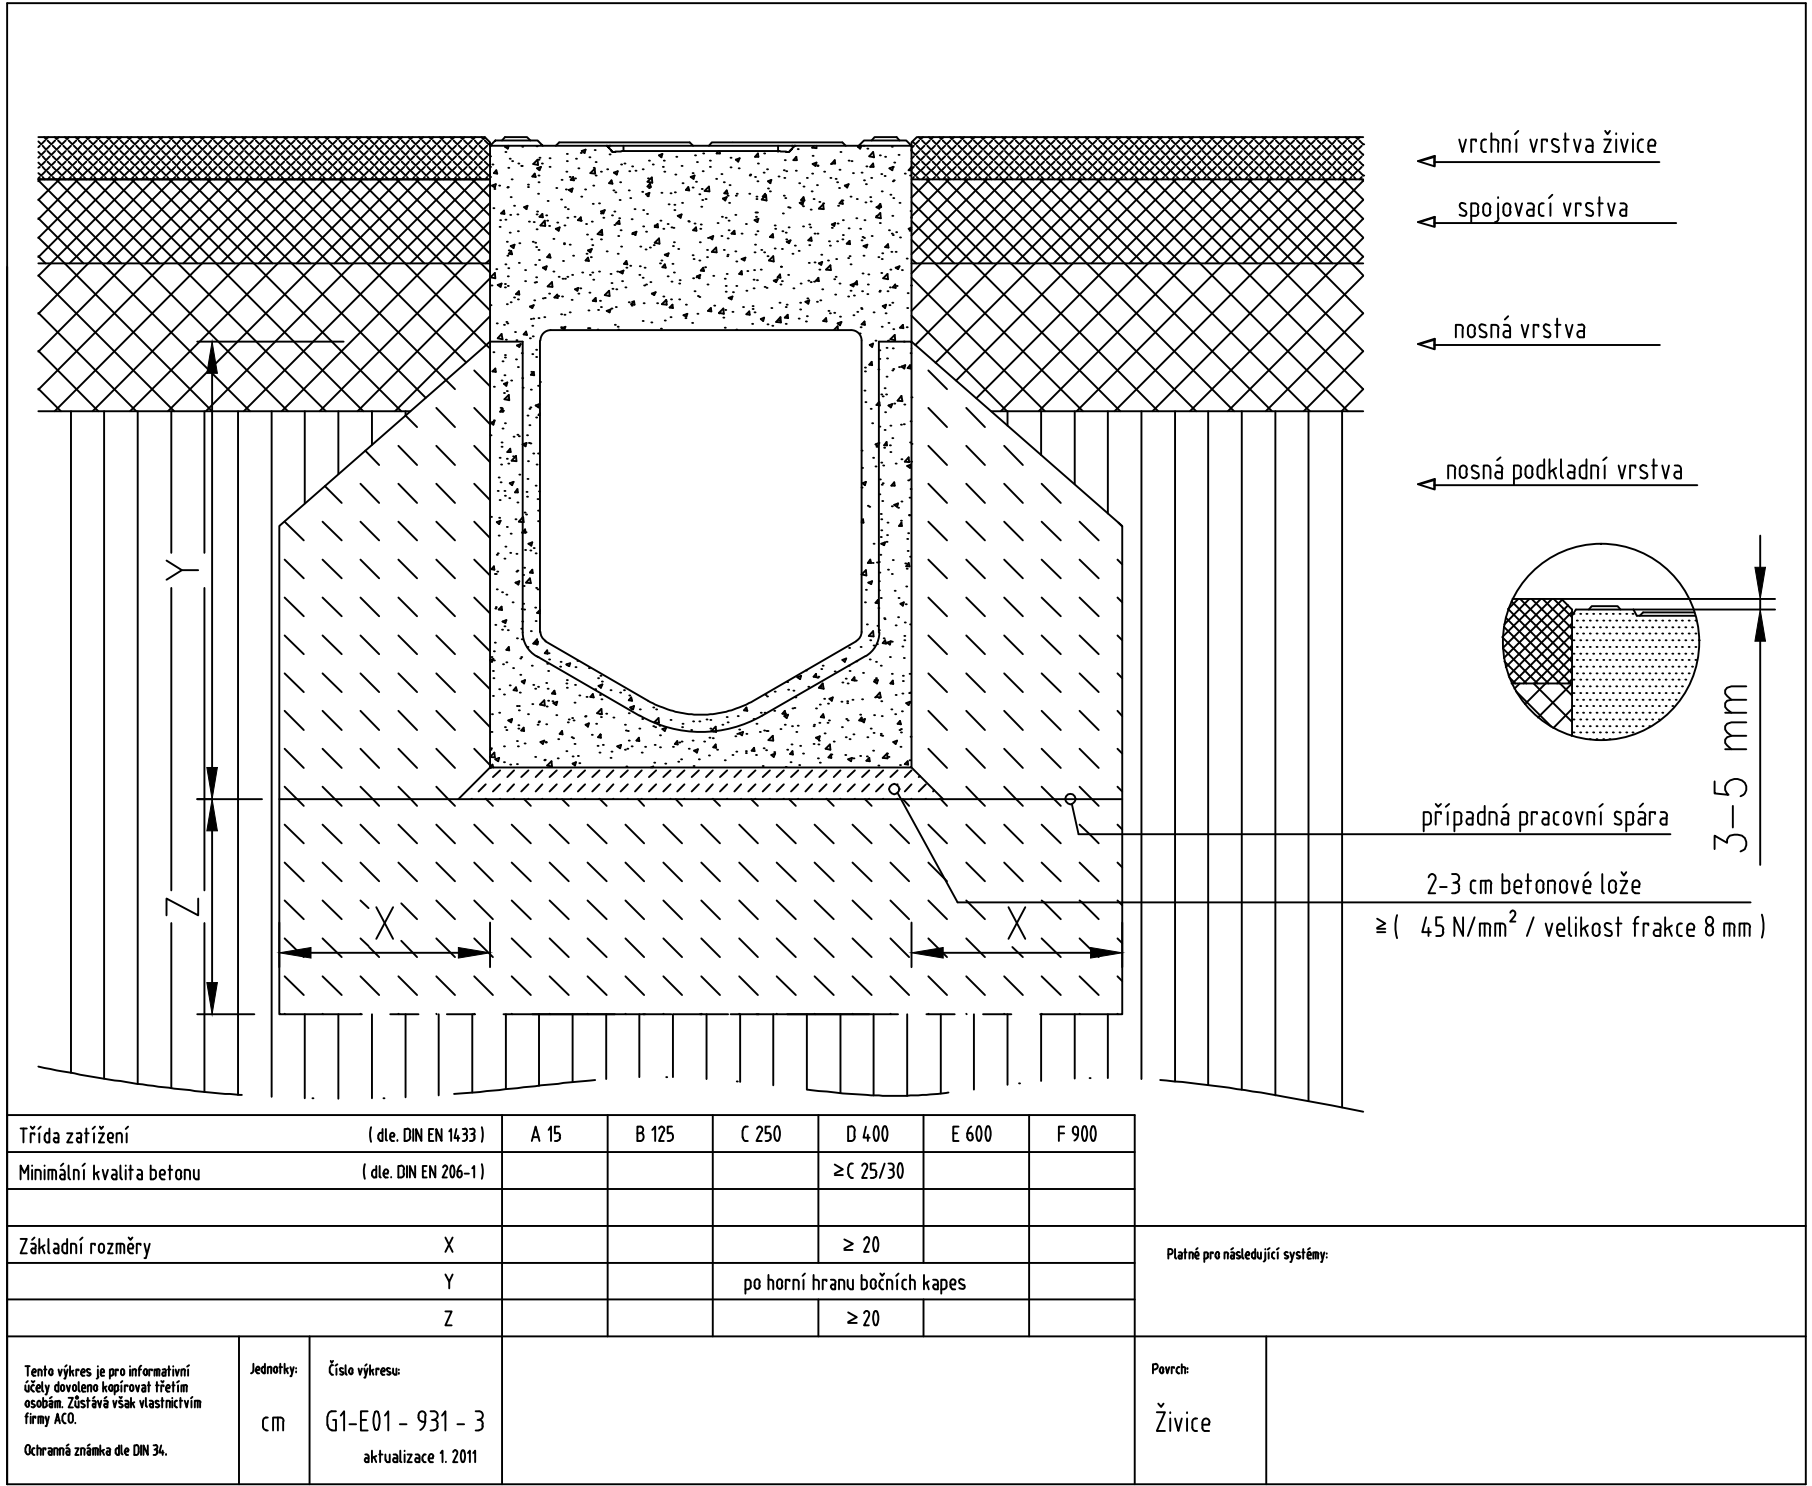

RD300V: Standardní 2m díl:

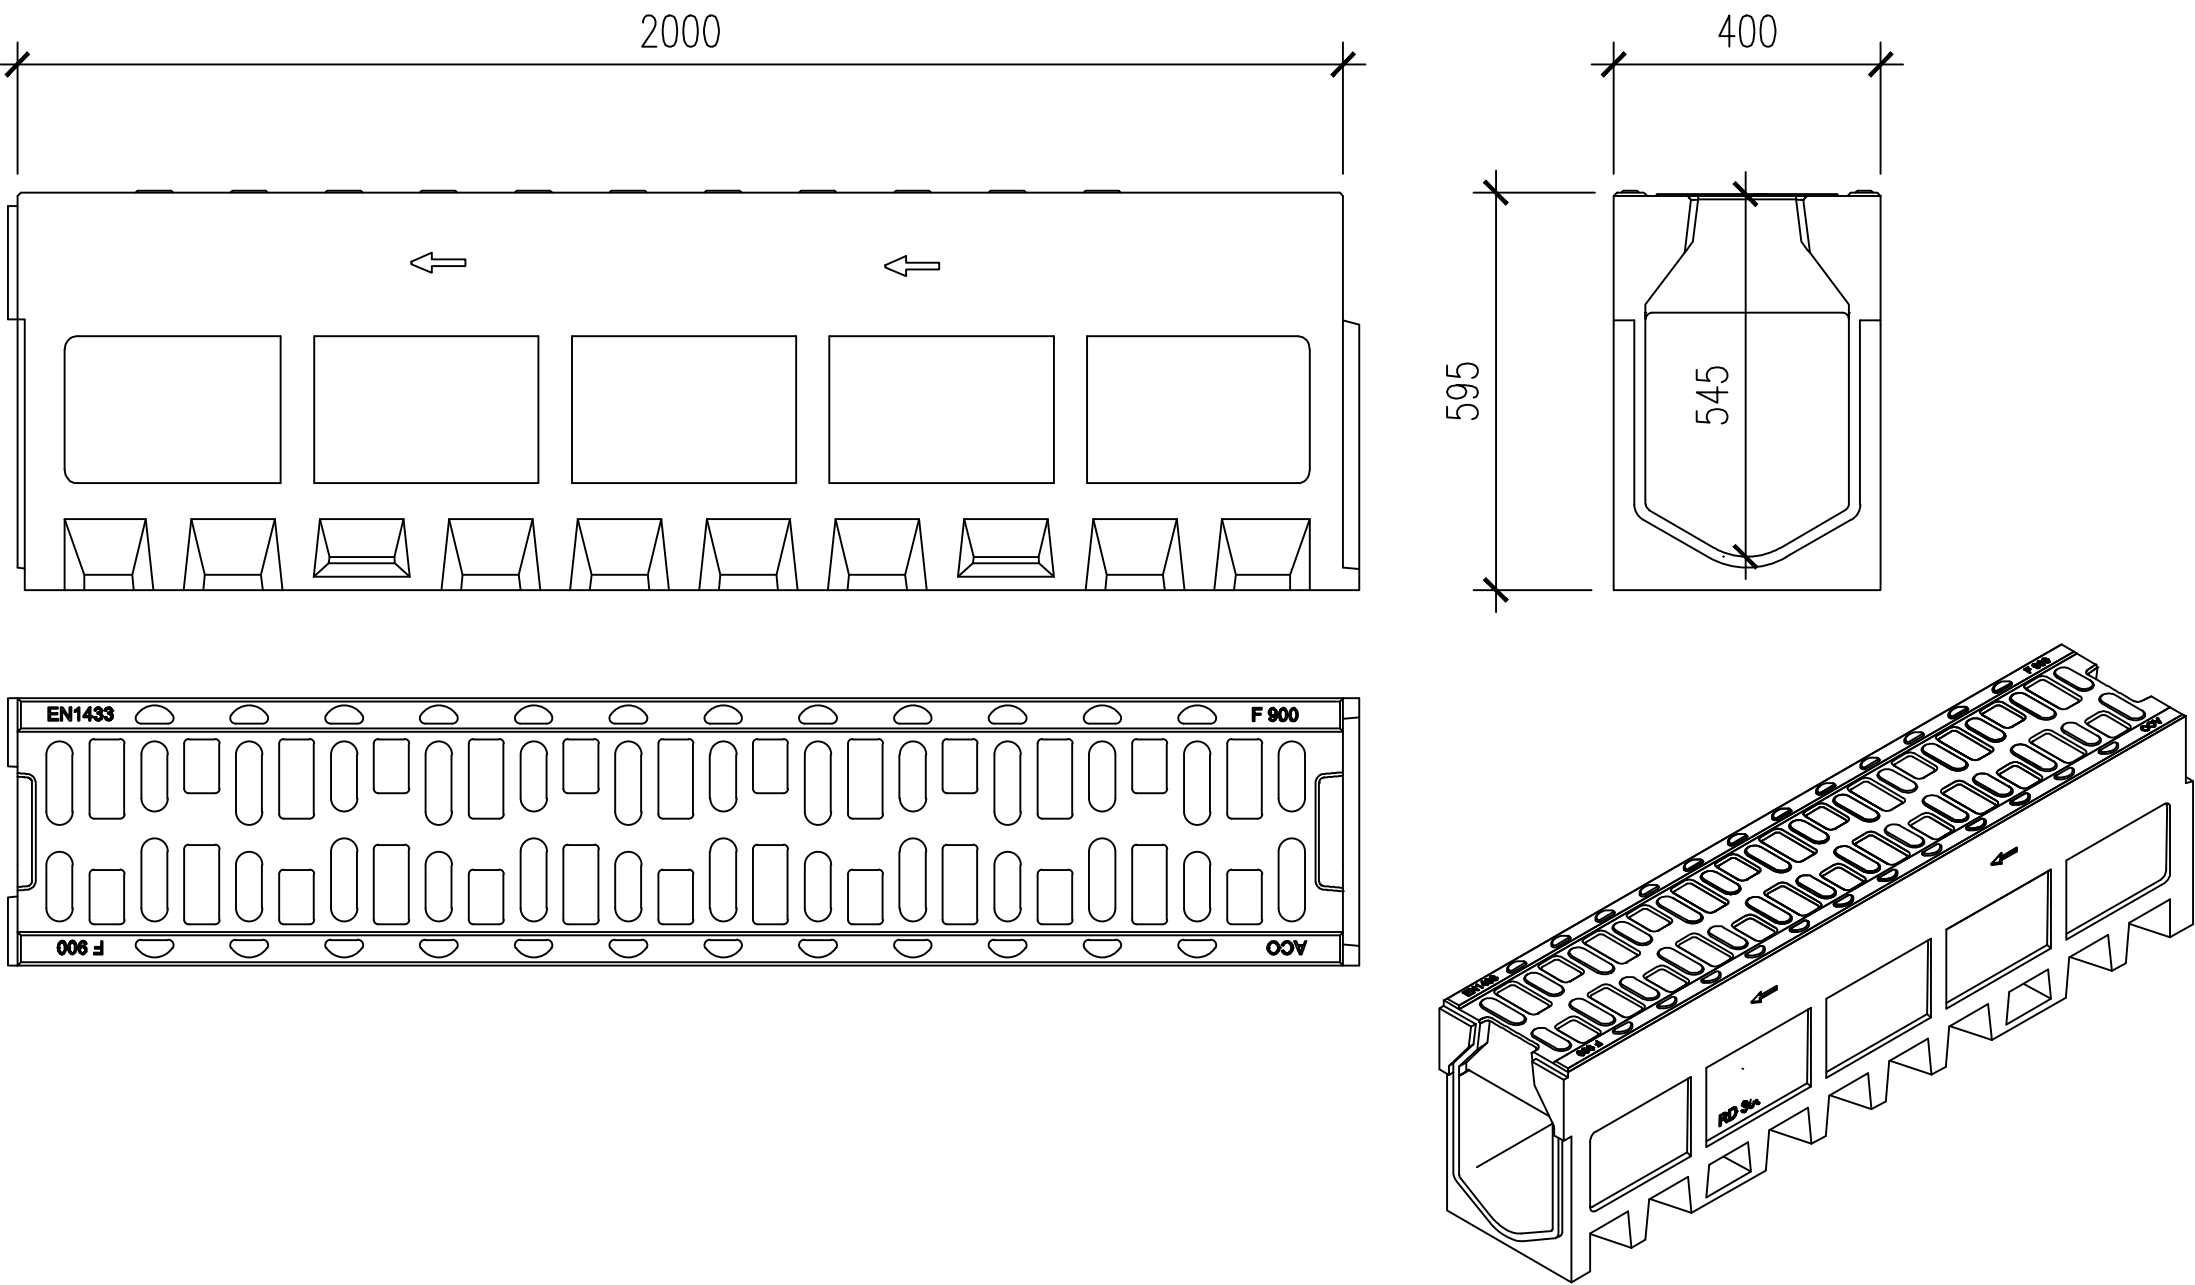

Výškový systém: B.p.v.
Souřadnicový systém: JTSK

 <div>Atelier DPK, s.r.o. Šumavská 416/15 602 00 Brno tel.: 541240616 atelier@atelier-dpk.cz</div>	PROJEKTANT ČÁSTI PD	
	ZODPOVĚDNÝ PROJEKTANT	Ing. Kateřina Mičová Polesná
	VEDOUcí PROJEKTANT	Ing. Petr Soldán
	VYPRACOVAL	Peter Majtán
INVESTOR	DATUM	
Město Šumperk nám. Miru 1, 787 01 Šumperk	06/2018	
NÁZEV ZAKÁZKY	ČÍSLO ZAKÁZKY ZPRACOVATELE	
	15_02_107	
CYKLOSTEZKA BRATRUŠOV	ČÍSLO ZAKÁZKY OBJEDNATELE	
	
STUPEŇ PROJEKTOVÉ DOKUMENTACE	MĚŘÍTKO	
Projektová dokumentace pro provedení stavby		
OBJEKT	FORMÁT	
Komunikace a zpevněné plochy	8xA4	
ČÁST	PÁŘE	
SO 101 – Smlíšená stezka Šumperk – Bratrušov		
DOKUMENT (VÝKRES)	ČÍSLO VÝKRESU / REVIZE	
Liniový žlab	B1.1.13	