



Etapy výstavby pro SO102


I. ETAPA

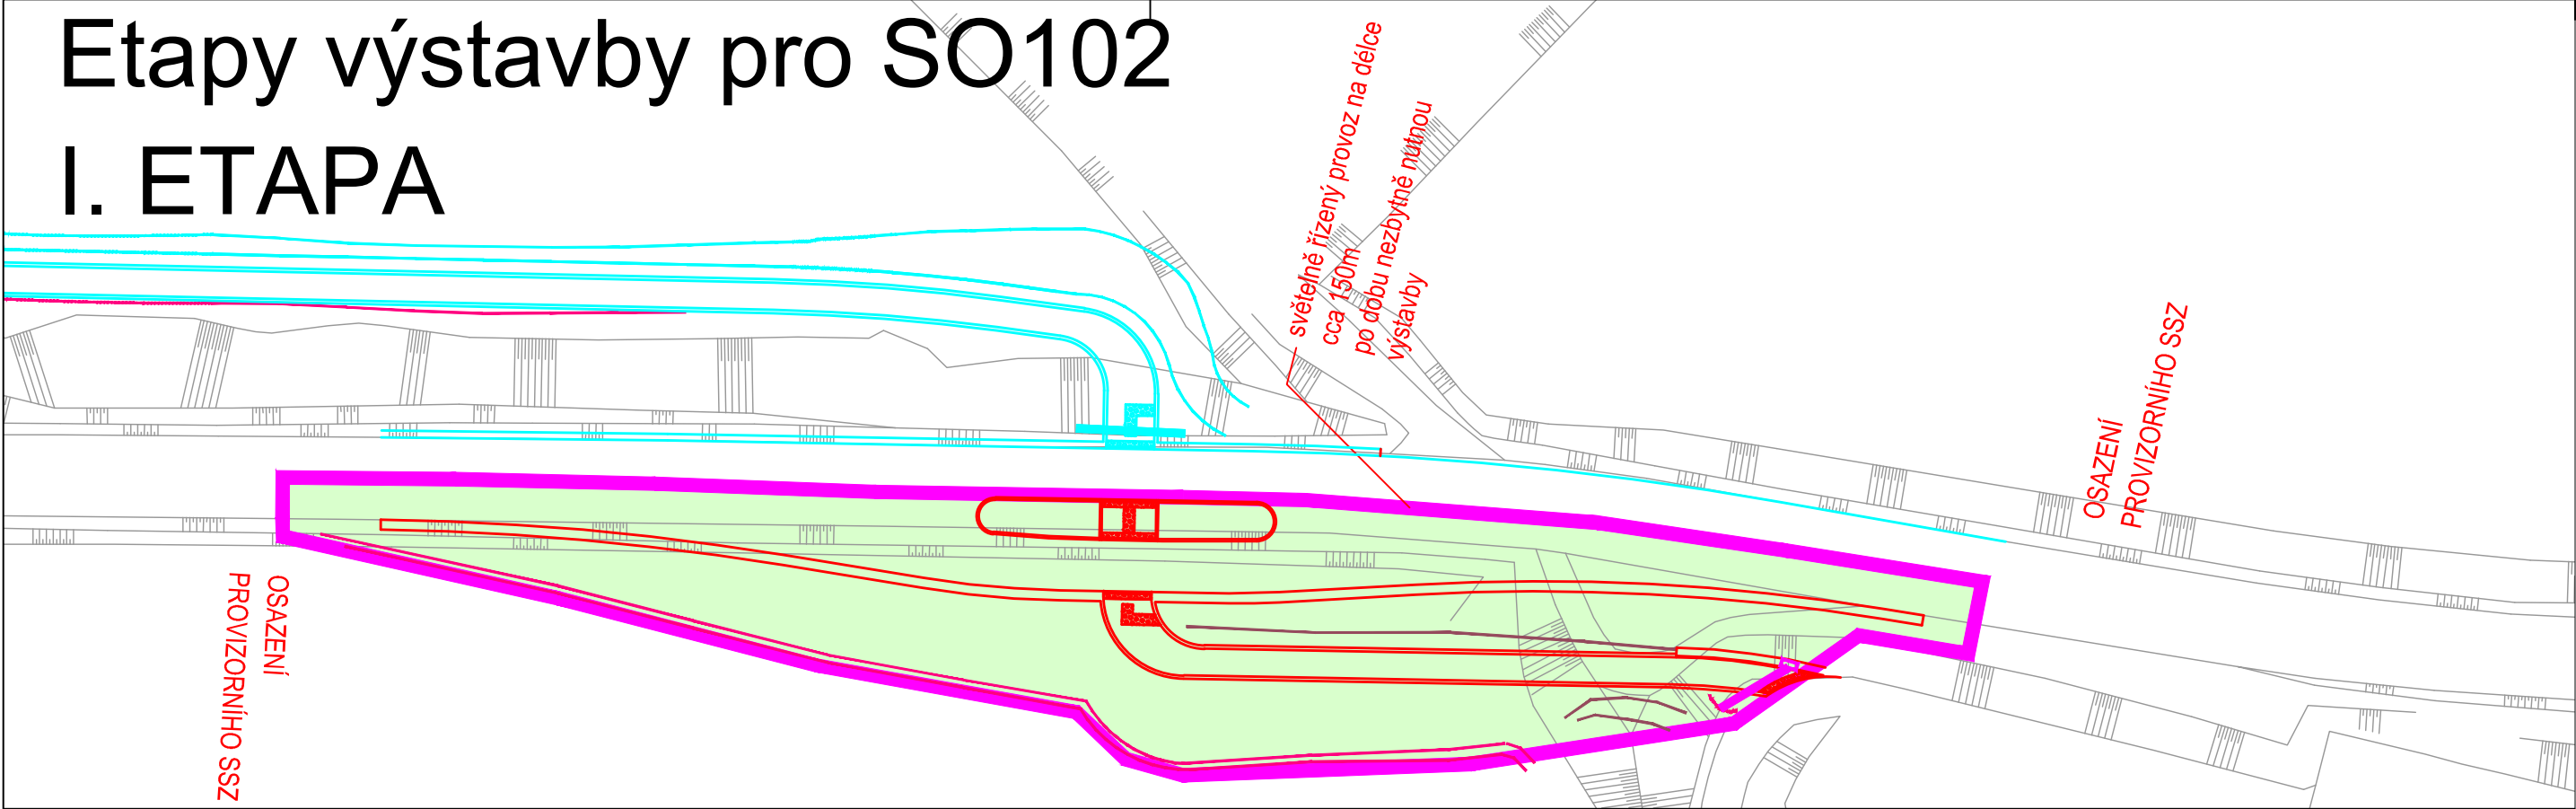



II. ETAPA

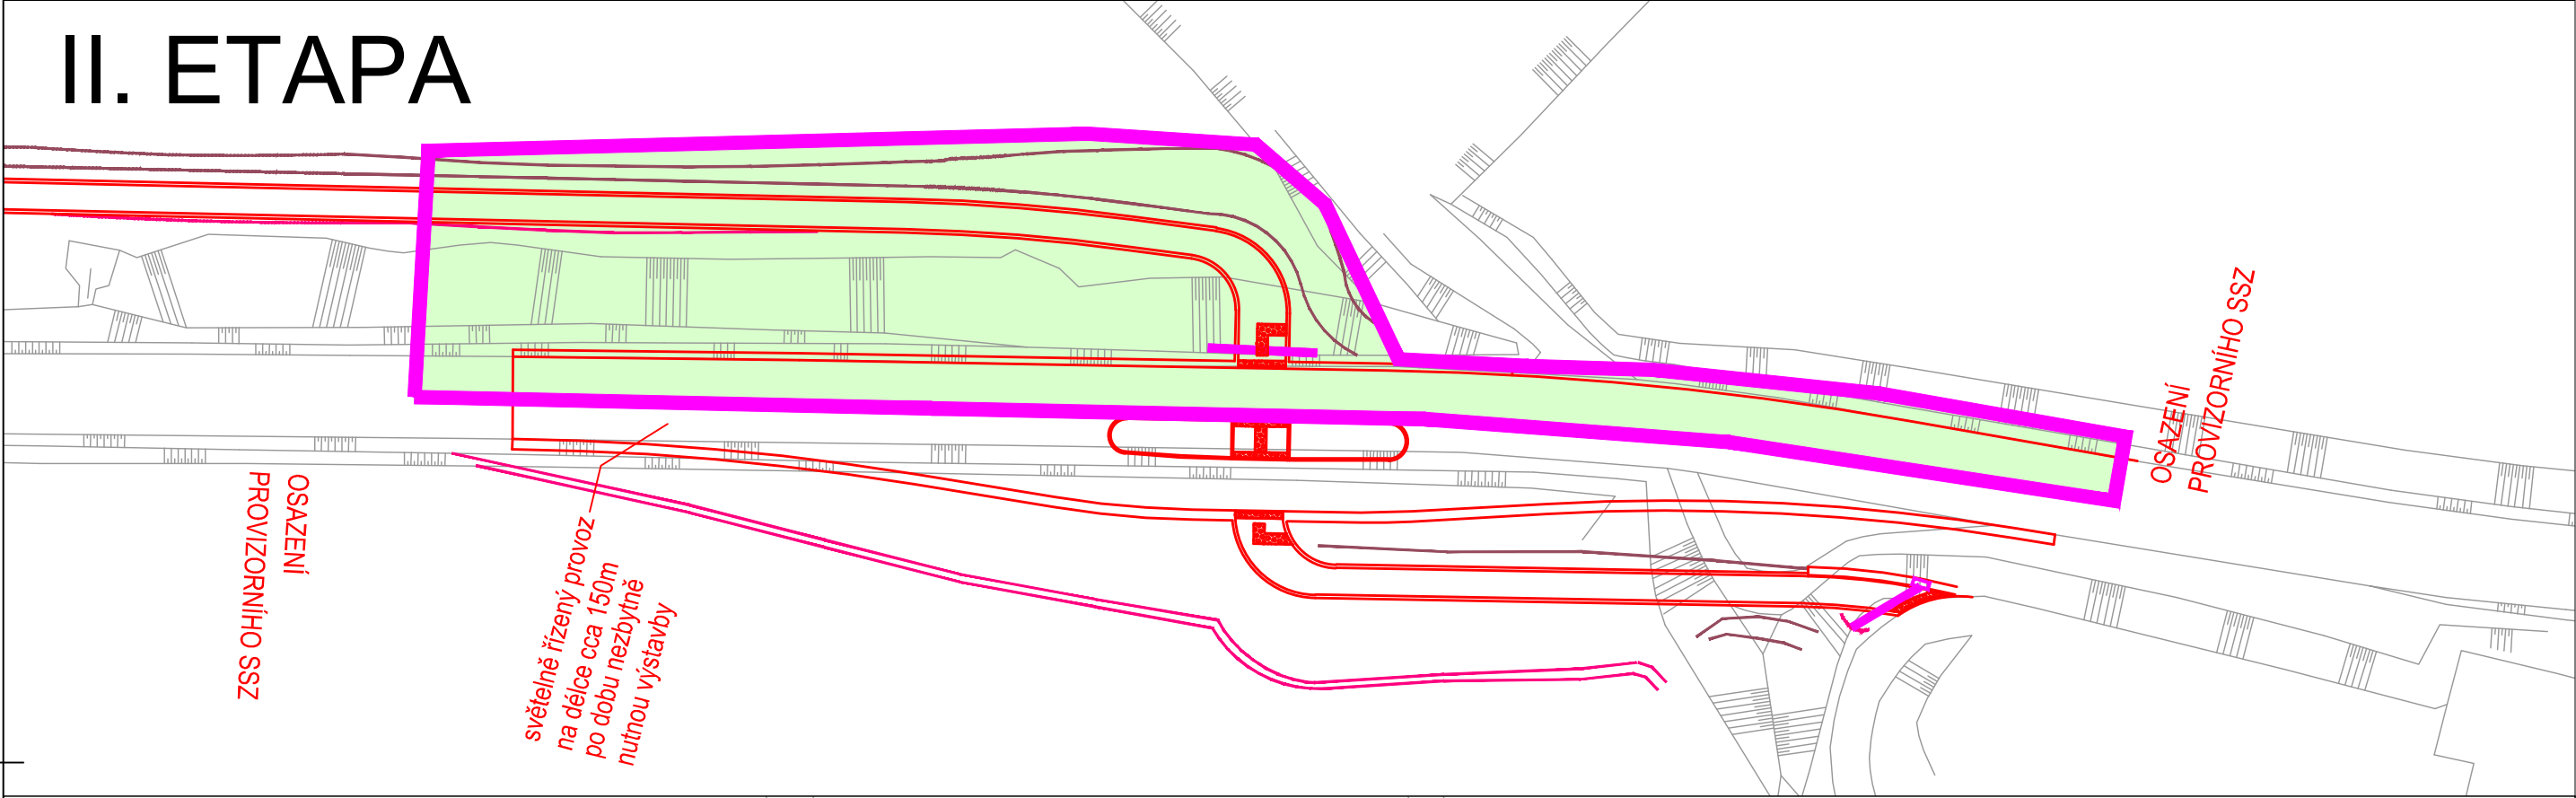

III. ETAPA

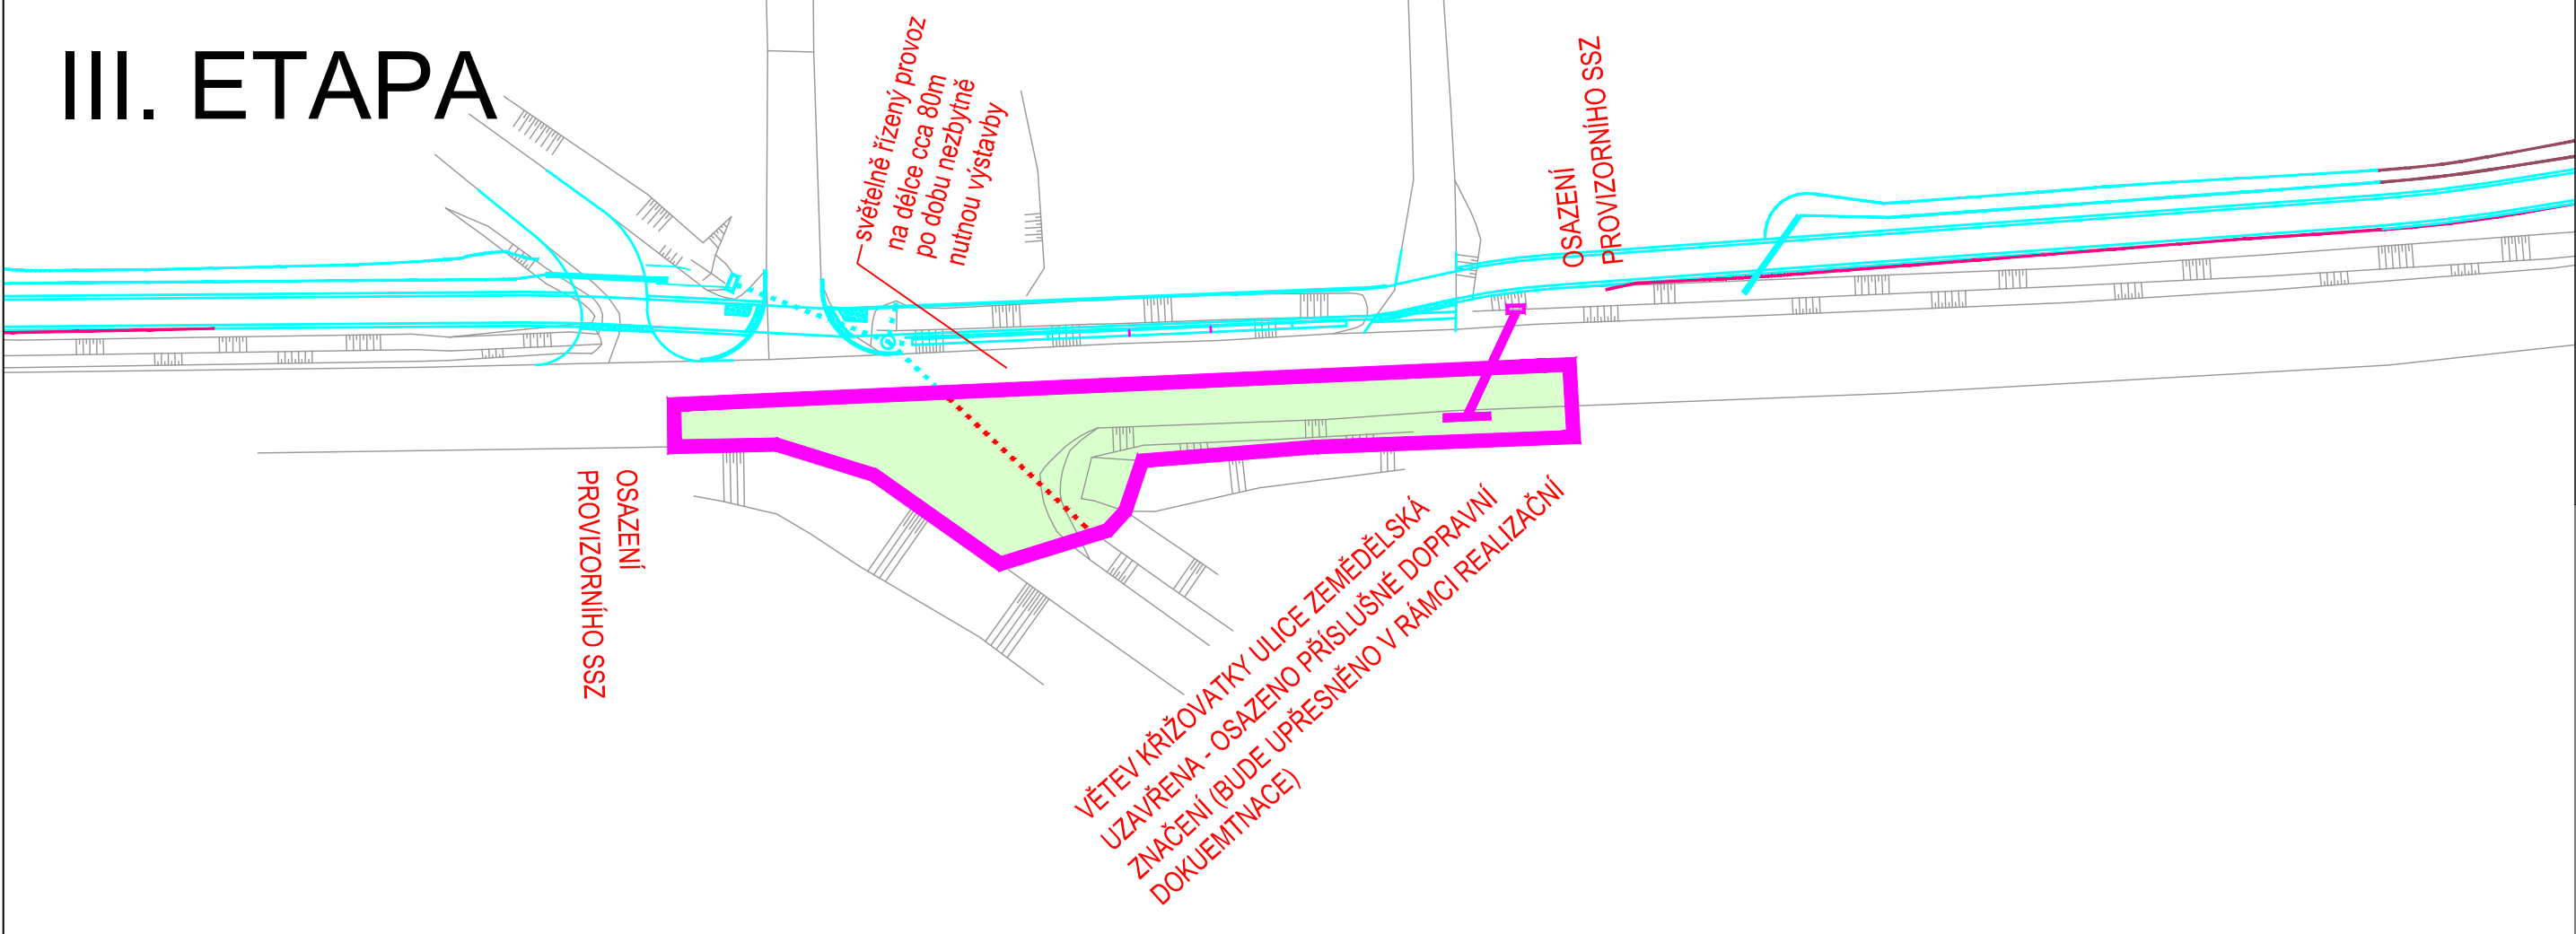


IV. ETAPA

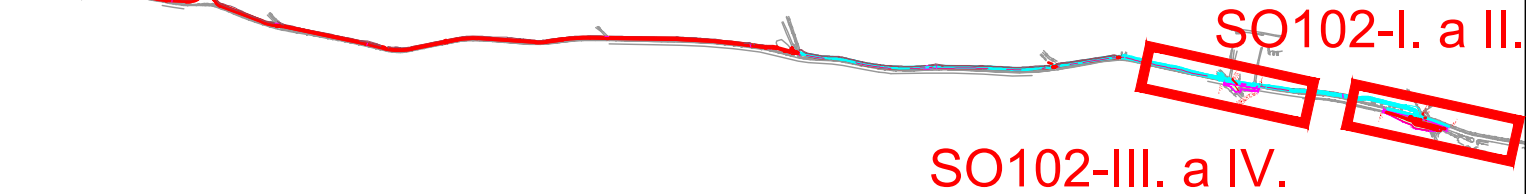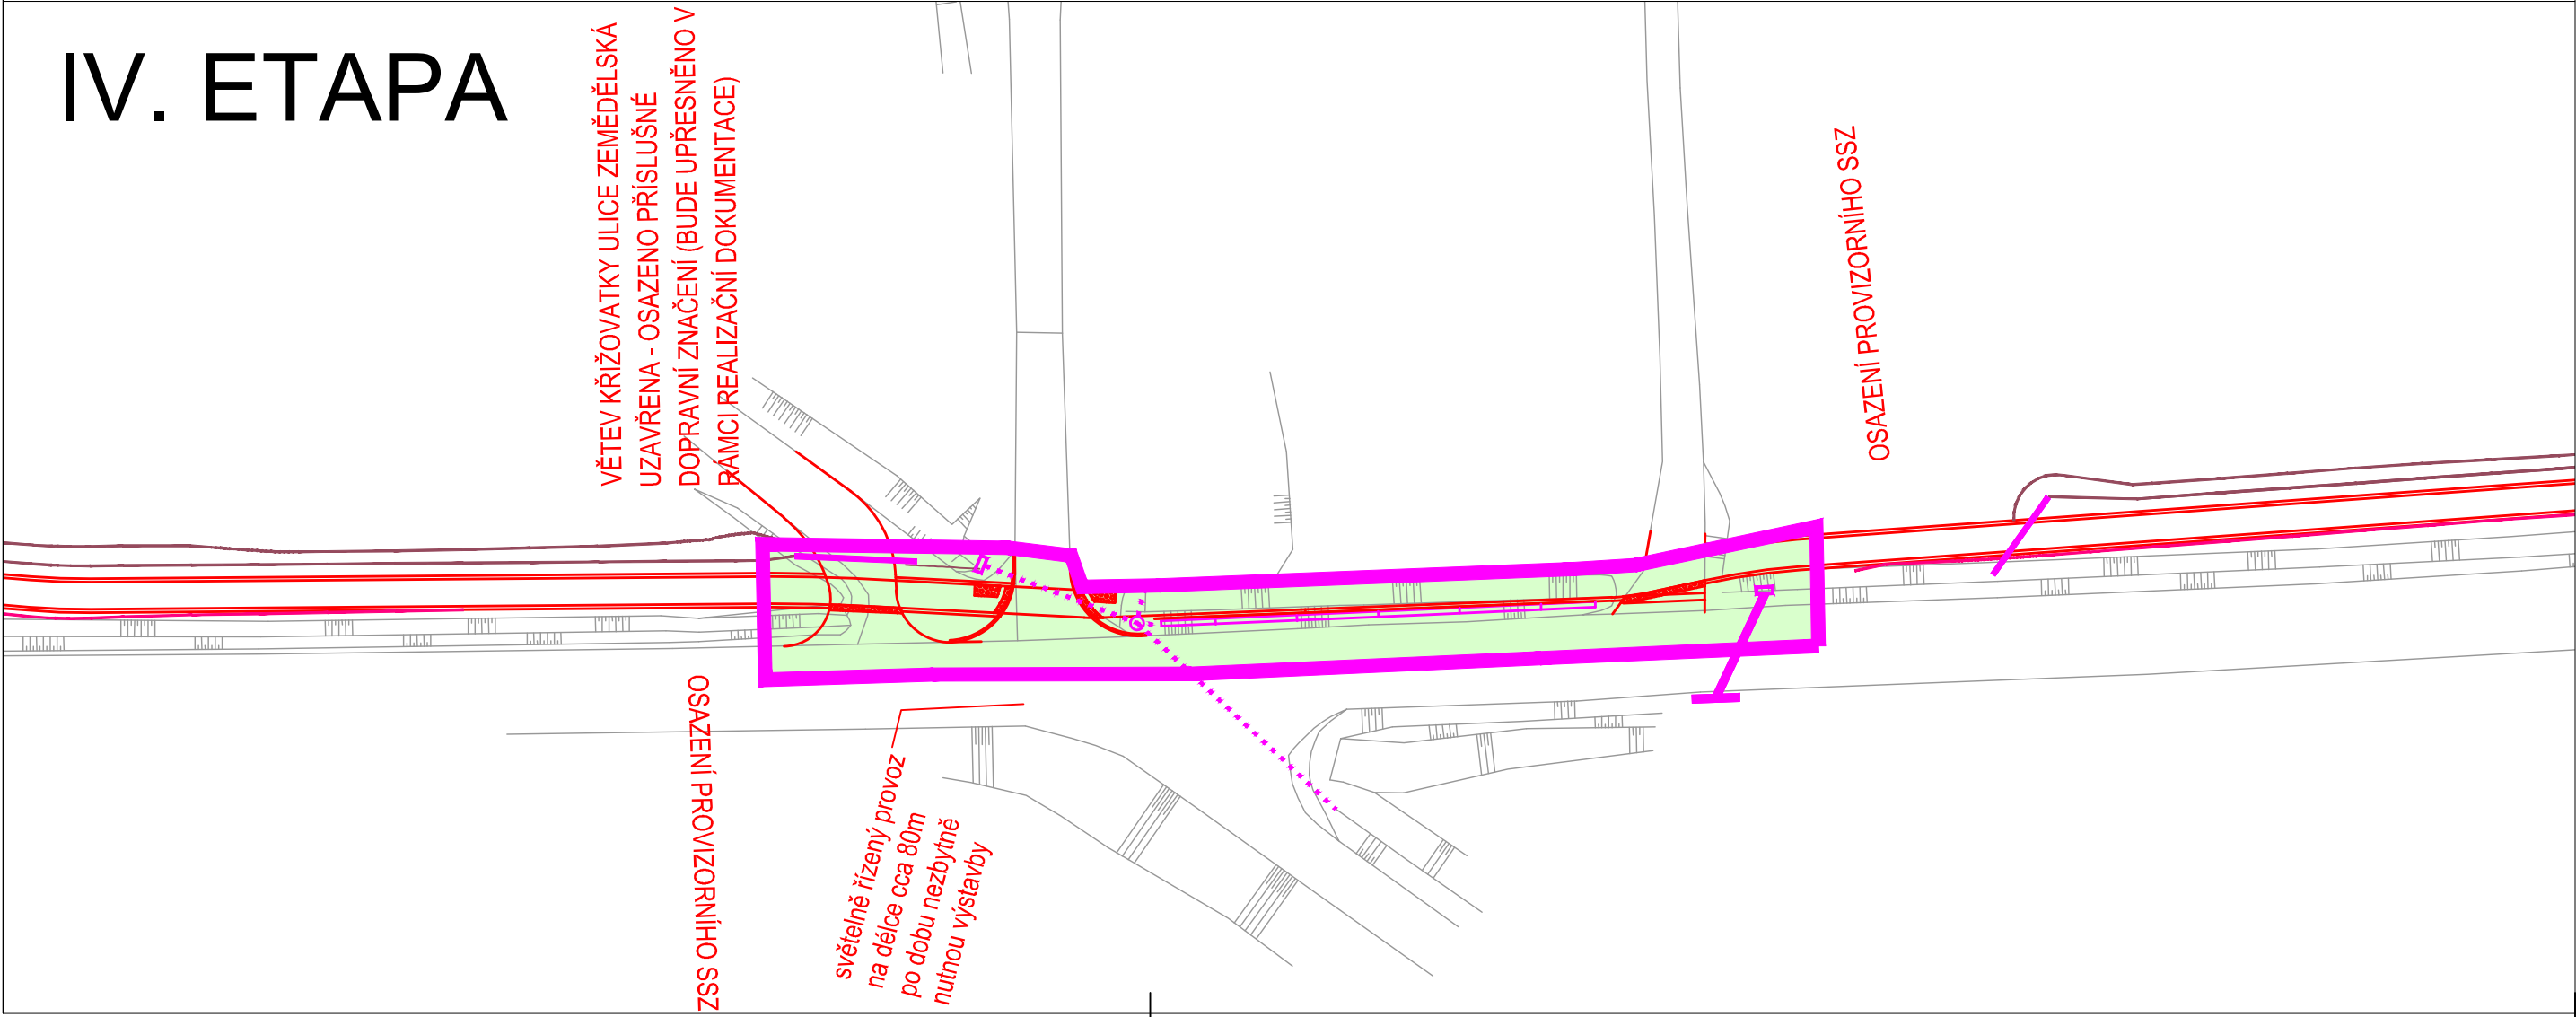

LEGENDA:

- VÝSTAVBA V RÁMCI TĚTO ETAPY
- HRANICE STAVENIŠTĚ
- NAVRŽENÁ HRANA NEPROVEDENÁ
- NAVRŽENÁ HRANA PROVEDENÁ
- REALIZOVANÉ HRANY TOUTO ETAPOU

Výškový systém: B.p.v.
Souřadnicový systém: JTSK

 <div>Atelier DPK, s.r.o. Šumavská 416/15 602 00 Brno tel.: 541240616 atelier@atelier-dpk.cz</div>	PROJEKTANT ČÁSTI PD	
	ZODPOVĚDNÝ PROJEKTANT	Ing. Kateřina Mičová Polesná
	VEDOUcí PROJEKTANT	Ing. Petr Soldán
	VYPRACOVAL	Ing. Martin Hedvík

INVESTOR Město Šumperk nám. Míru 1, 787 01 Šumperk	DATUM 06/2018
NÁZEV ZAKÁZKY Cyklostezka Bratrušov	ČÍSLO ZAKÁZKY ZPRACOVATELE 15_02_107
STUPEŇ PROJEKTOVÉ DOKUMENTACE Projektová dokumentace pro provedení stavby	ČÍSLO ZAKÁZKY OBJEDNATELE
OBJEKT SO 101, SO 102, SO 401, SO 402, SO 901	MĚŘITKO 1:500
ČÁST A. Souhrnné řešení stavby	FORMÁT 6xA4
DOKUMENT (VÝKRES) Etapy výstavby pro SO102	PARÉ
	ČÍSLO VÝKRESU / REVIZE A5.3