


Etapy výstavby pro SO103


I. ETAPA

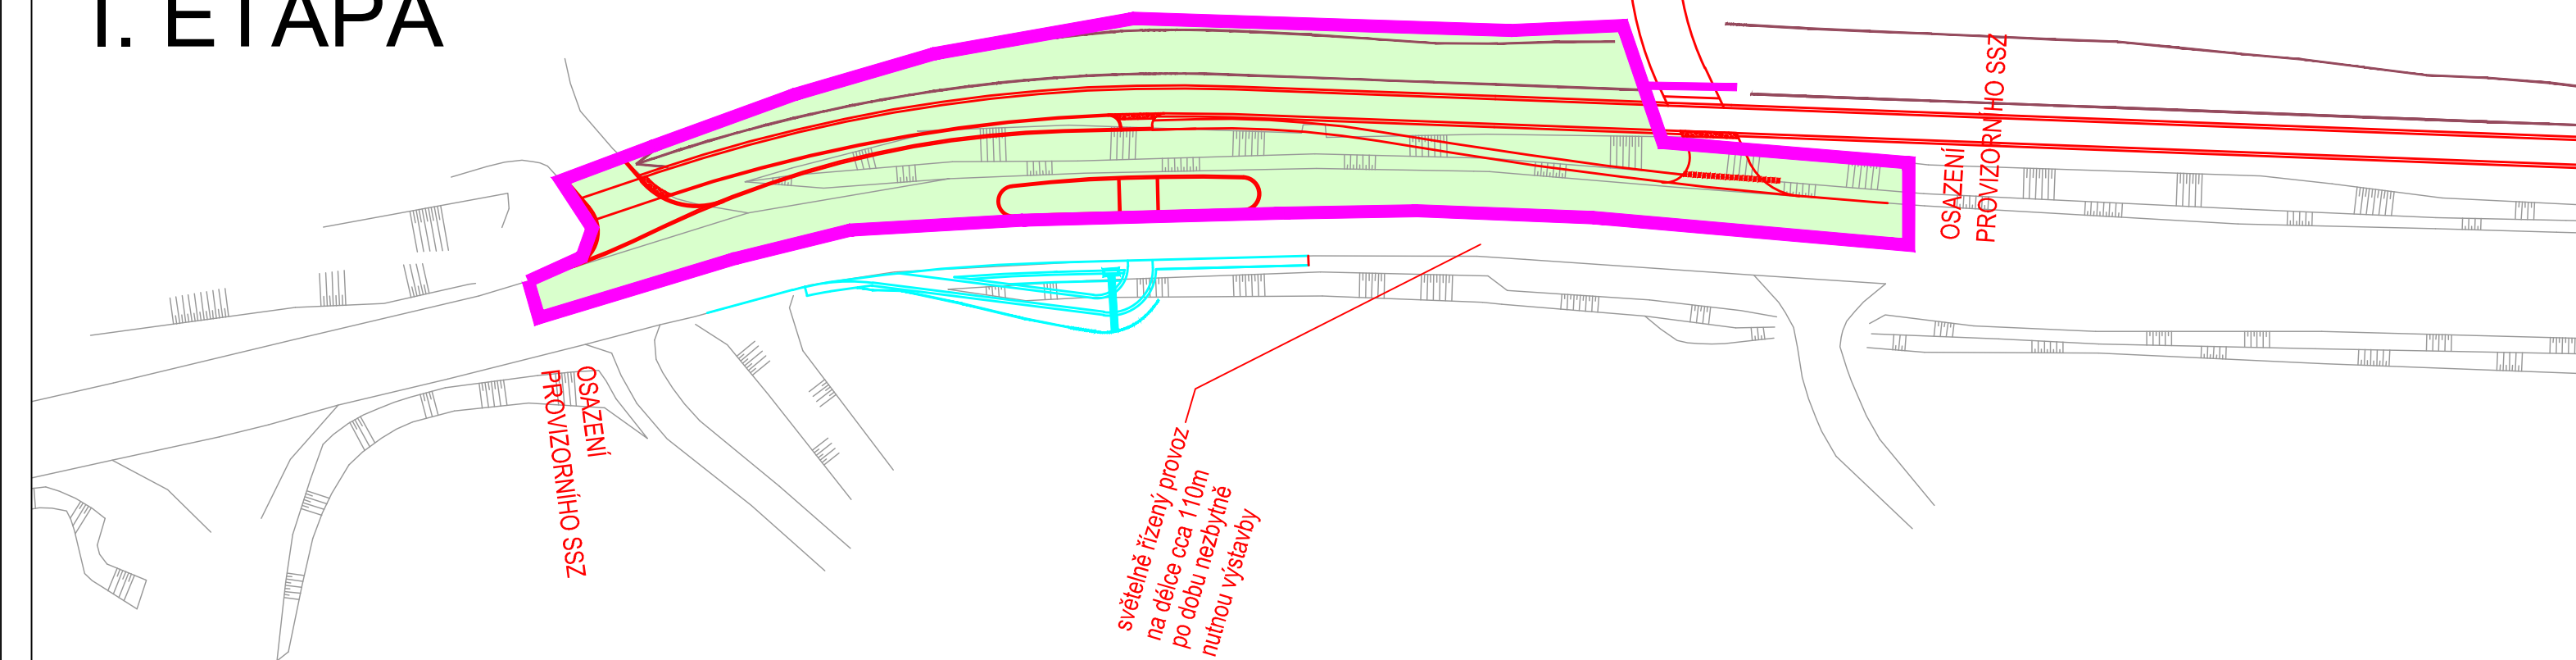






II. ETAPA

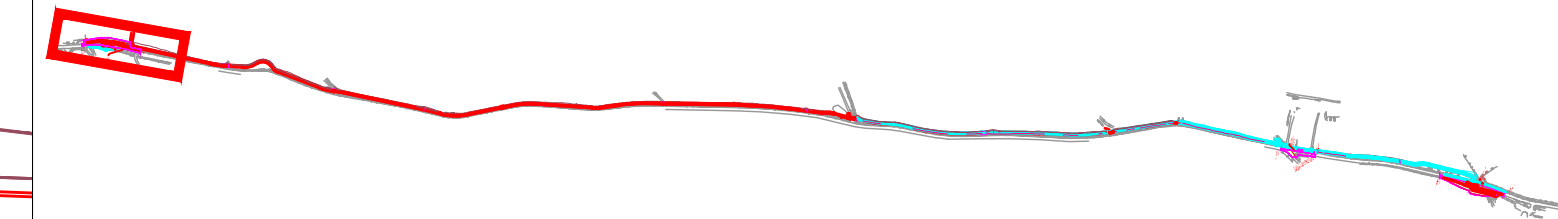


SO103-I. a II.



LEGENDA:

- | | |
|---|--------------------------------|
|  | VÝSTAVBA V RÁMCI TÉTO ETAPY |
|  | HRANICE STAVENIŠTĚ |
|  | NAVRŽENÁ HRANA NEPROVEDENÁ |
|  | NAVRŽENÁ HRANA PROVEDENÁ |
|  | REALIZOVANÉ HRANY TOUTO ETAPOU |

Výškový systém: B.p.v.
Souřadnicový systém: JTSK

 <p>Atelier DPK, s.r.o. Šumavská 416/15 602 00 Brno tel.: 541240616 atelier@atelier-dpk.cz</p>	PROJEKTANT ČÁSTI PD	
	ZODPOVĚDNÝ PROJEKTANT	Ing. Kateřina Mičová Polesná
	VEDOUCÍ PROJEKTANT	Ing. Petr Soldán
	VYPRACOVAL	Ing. Martin Hedvík

INVESTOR Město Šumperk nám. Míru 1, 787 01 Šumperk	DATUM 6/2018
NÁZEV ZAKÁZKY Cyklostezka Bratrušov	ČÍSLO ZAKÁZKY ZPRACOVATELE 15_02_107
	ČÍSLO ZAKÁZKY OBJEDNATELE
STUPEŇ PROJEKTOVÉ DOKUMENTACE Projektová dokumentace pro provedení stavby	MĚŘÍTKO 1:500
OBJEKT SO 101, SO 103, SO 401, SO 402, SO 901	FORMÁT 3xA4
ČÁST A. Souhrnné řešení stavby	PARÉ
DOKUMENT (VÝKRES) Etapy výstavby pro SO103	ČÍSLO VÝKRESU / REVIZE A5.4.