



PROPUSTEK KOLMÝ - DN 1000
OSA 1 - 2,398 08 km


ŠIKMÉ ČELO PROPUSTKU
POHLED NA VTOK

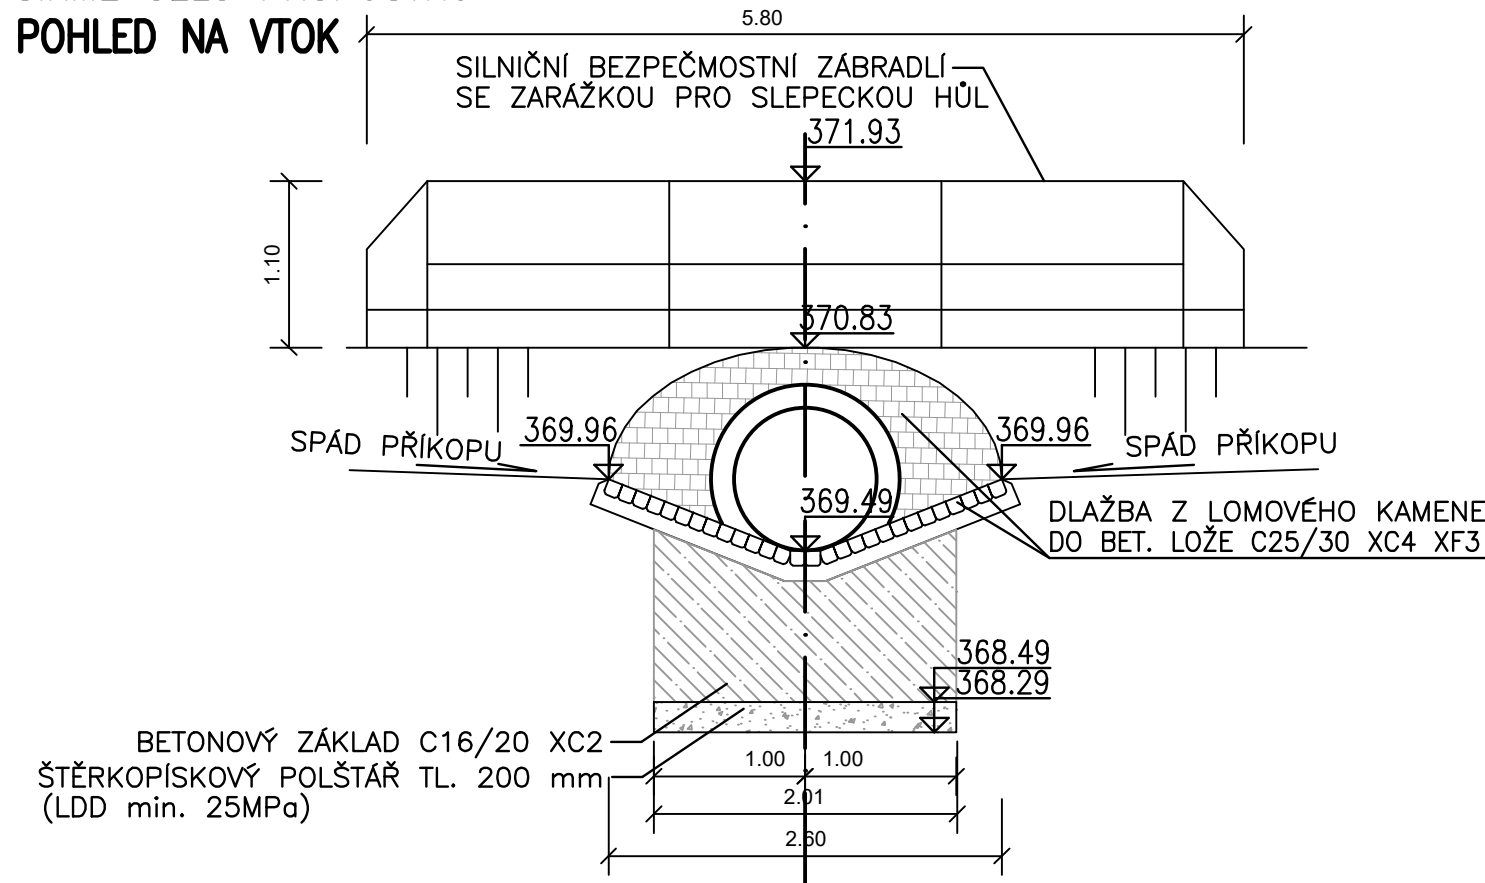


ŠIKMÉ ČELO PROPUSTKU
POHLED NA VÝTOK

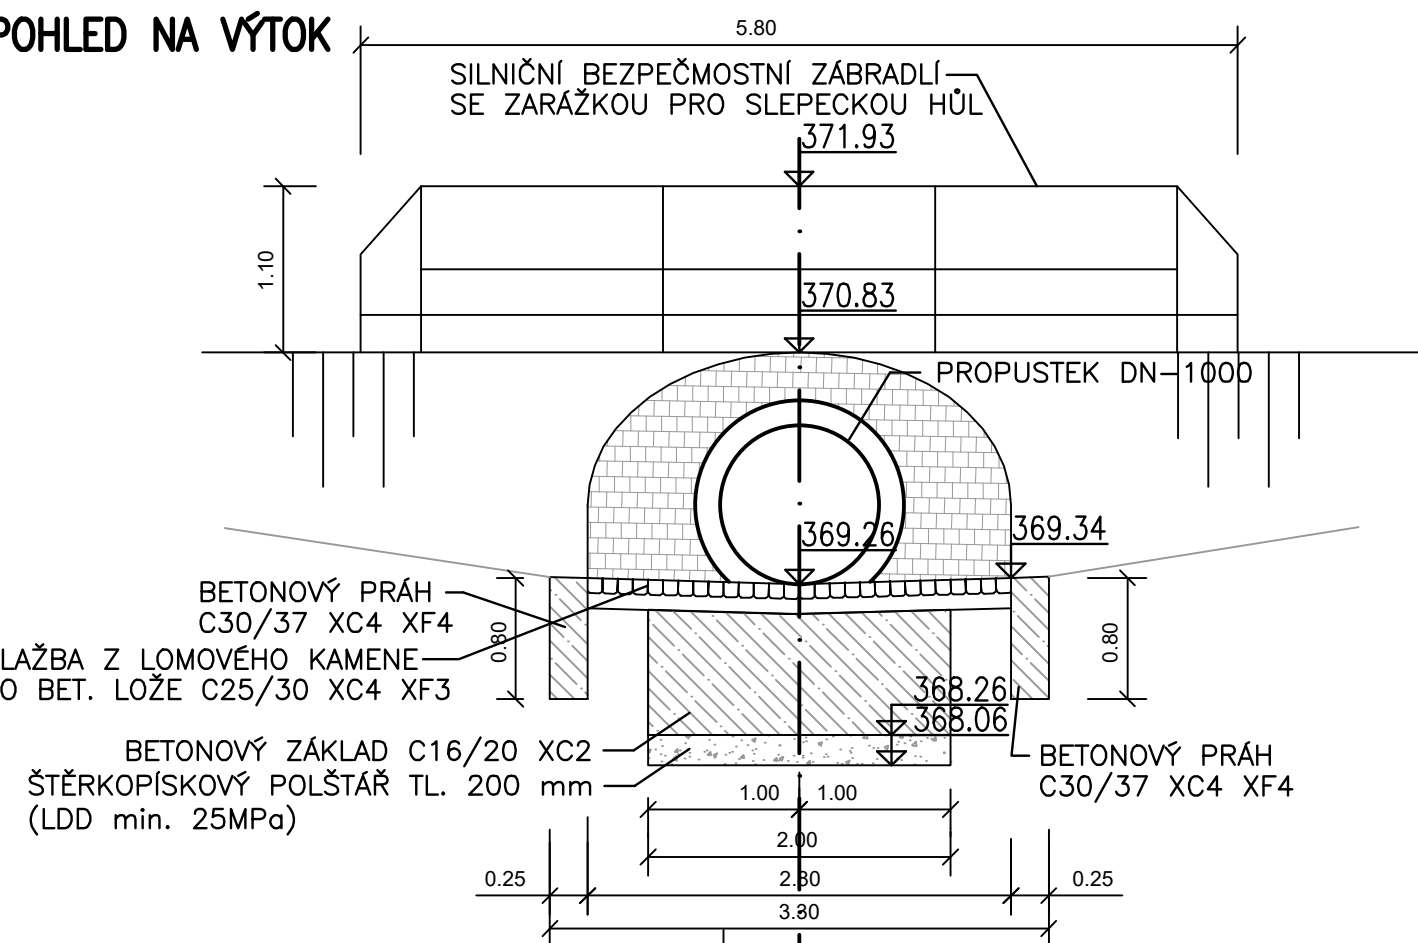


PŮDORYS

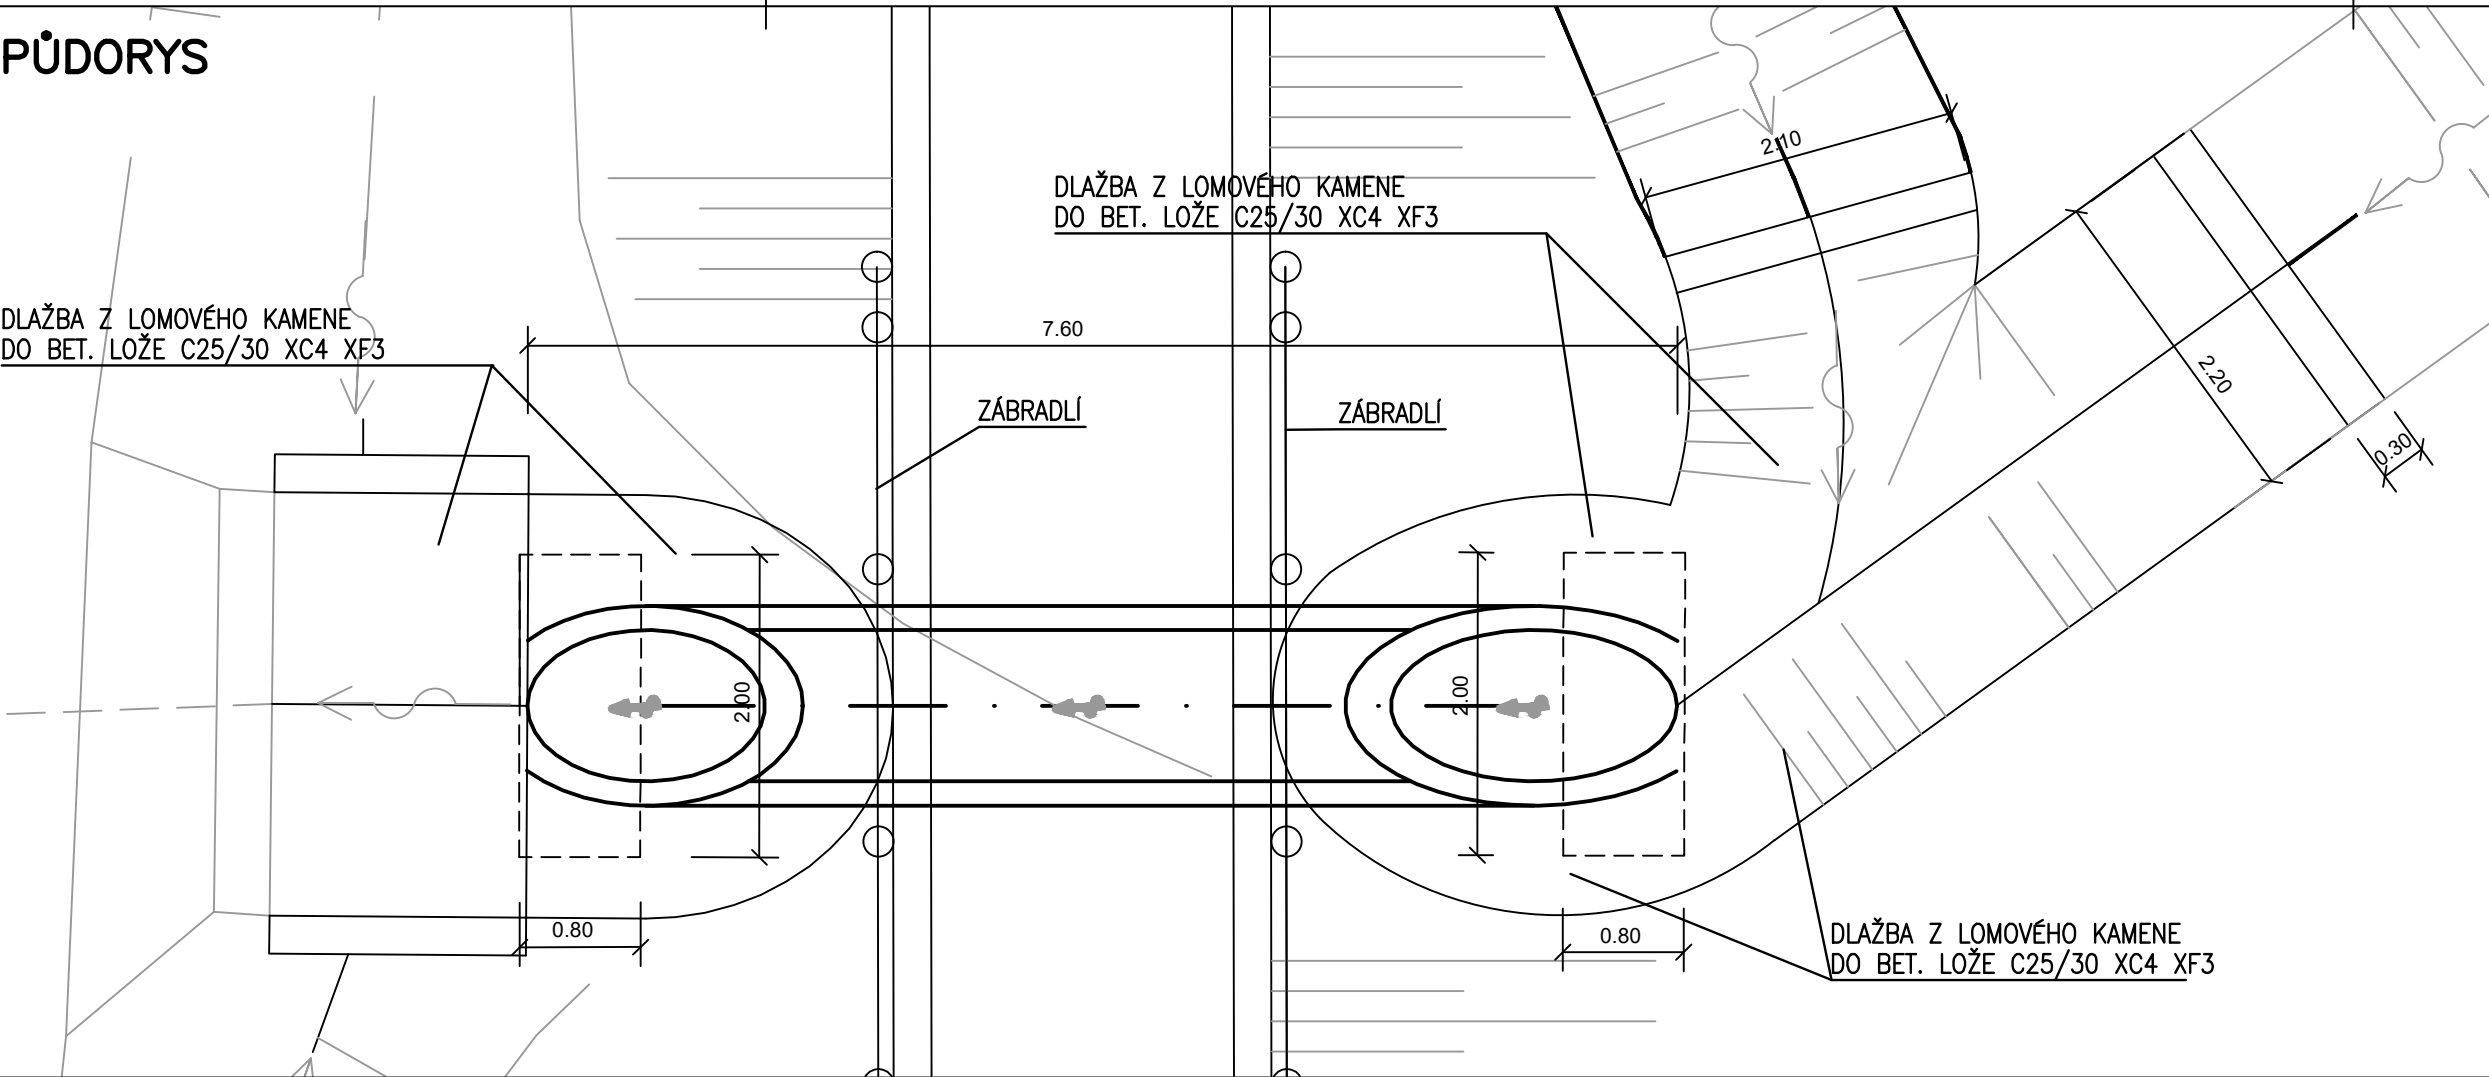

PODÉLNÝ ŘEZ

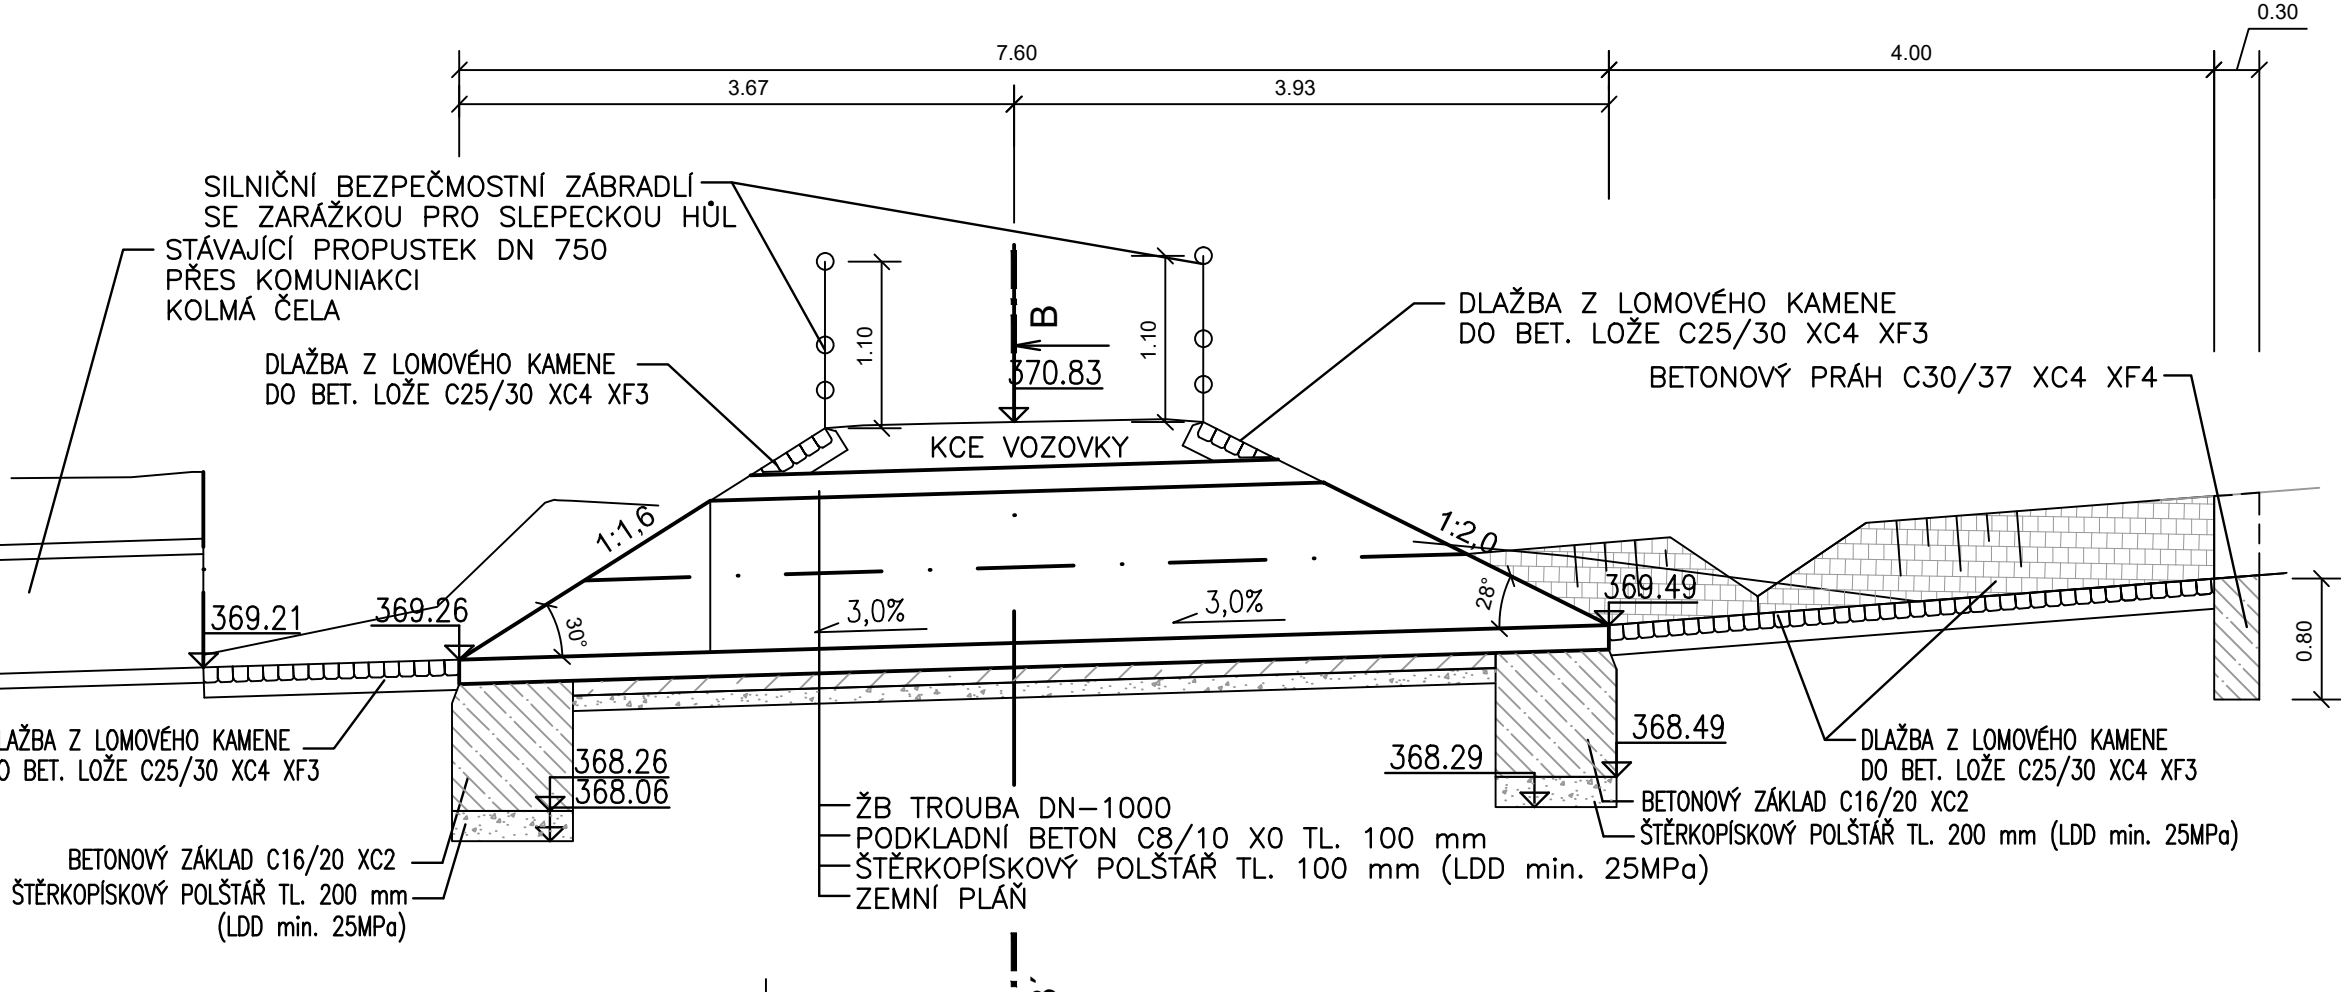

PŘÍČNÝ ŘEZ B-B'

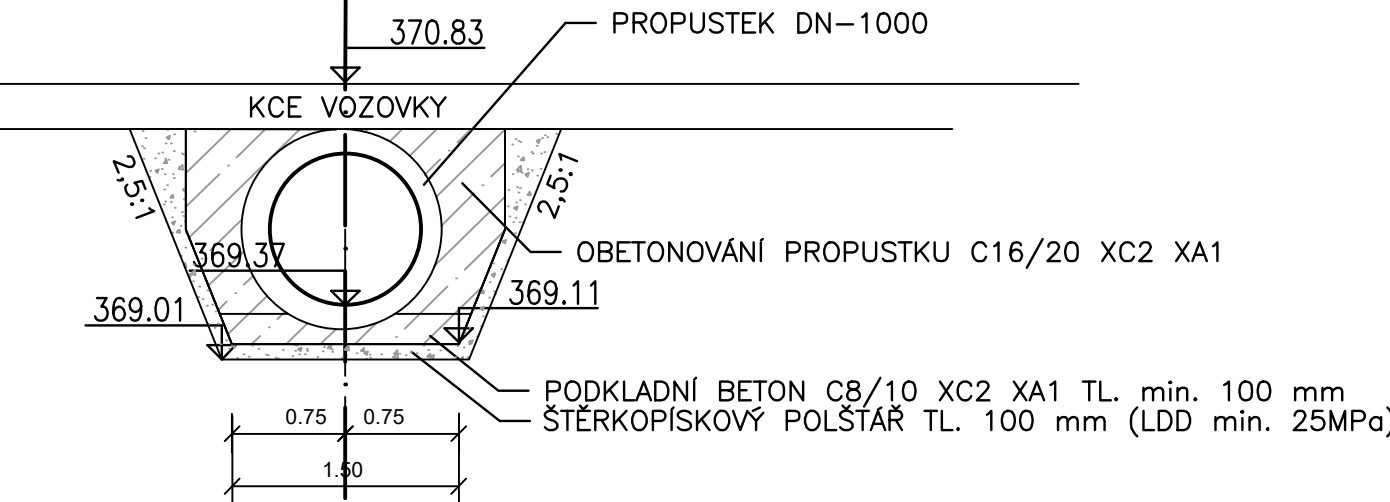

POZNÁMKY

- * BETONOVÁ SMĚS ZAVLHLÁ AŽ MĚKKÁ
- * BETON JE TŘEBA VE FÁZI TUHNUTÍ ŘÁDNĚ OŠETŘOVAT A CHRÁNIT PŘED POVĚTRNOSTNÍMI VLIVY
- * DLAŽBA LOVOVÉHO KAMENE BUDE VYSPÁROVÁNA

Výškový systém: B.p.v.
Souřadnicový systém: JTSK

SO 101

 Atelier DPK, s.r.o. Šumavská 416/15 602 00 Brno tel.: 541240616 atelier@atelier-dpk.cz	PROJEKTANT ČÁSTI PD	
	ZODPOVĚDNÝ PROJEKTANT	Ing. Kateřina Mičová Polesná
	VEDOUČÍ PROJEKTANT	Ing. Petr Soldán
	VYPRACOVAL	Ing. Martin Hedvík

INVESTOR Město Šumperk nám. Míru 1, 787 01 Šumperk	DATUM	06/2018
	ČÍSLO ZAKÁZKY ZPRACOVATELE	15_02_107
	ČÍSLO ZAKÁZKY OBJEDNATELE
NÁZEV ZAKÁZKY Cyklostezka Bratrušov		
STUPĚŇ PROJEKTOVÉ DOKUMENTACE Projektová dokumentace pro provedení stavby		MĚŘITKO 1:50
OBJEKT SO 101 – Smíšená stezka Šumperk – Bratrušov		FORMÁT 4xA4
ČÁST B1. Stavební část		PARÉ
DOKUMENT (VÝKRES) Propustek DN 1000 – křížení s vodním tokem		ČÍSLO VÝKRESU / REVIZE B1.1.8