



PROPUSTEK PŘES KOMUNIKACI II/446 - DN 600  
Staničení cyklostezky 0,315 00 km


HORSKÁ VPUSŤ  
POHLED NA VTOK

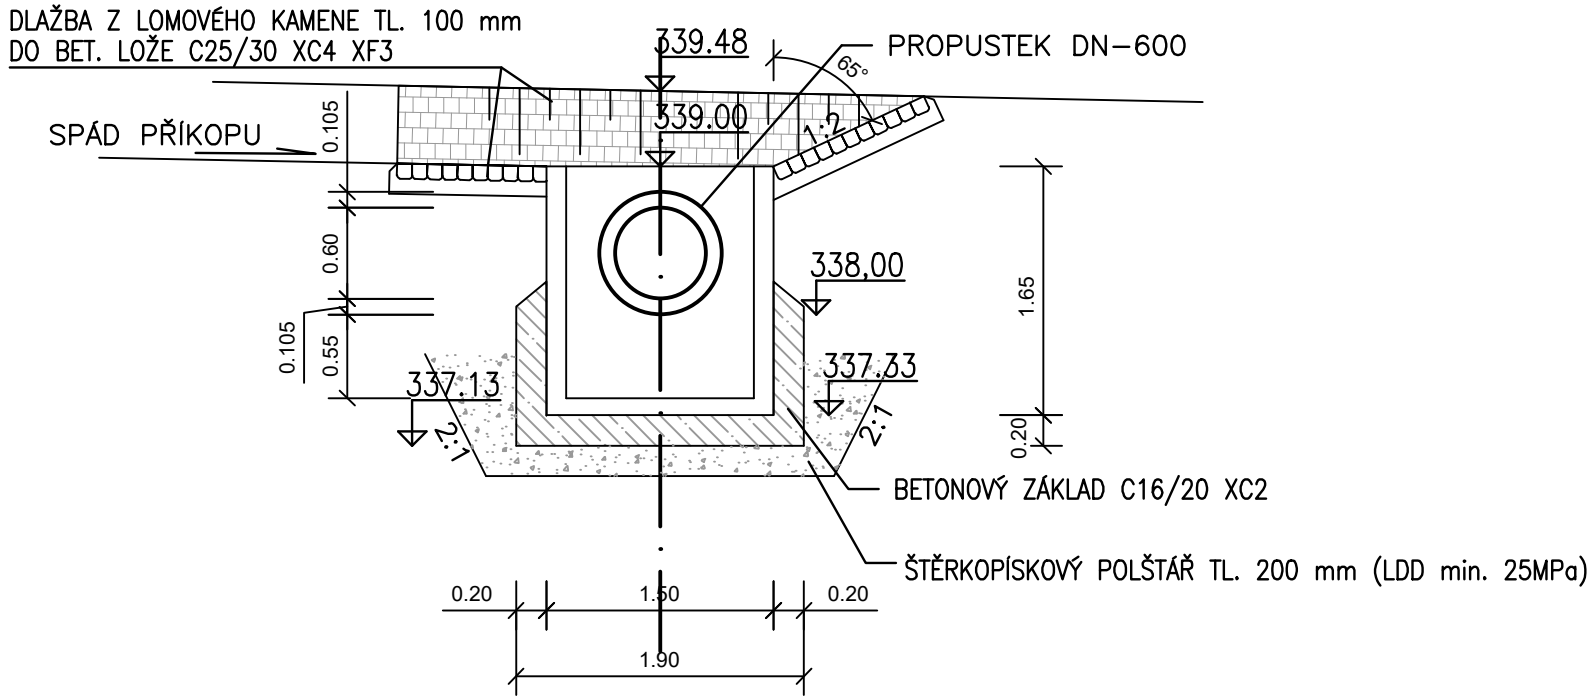


ŠIKMÉ ČELO PROPUSTKU  
POHLED NA VÝTOK

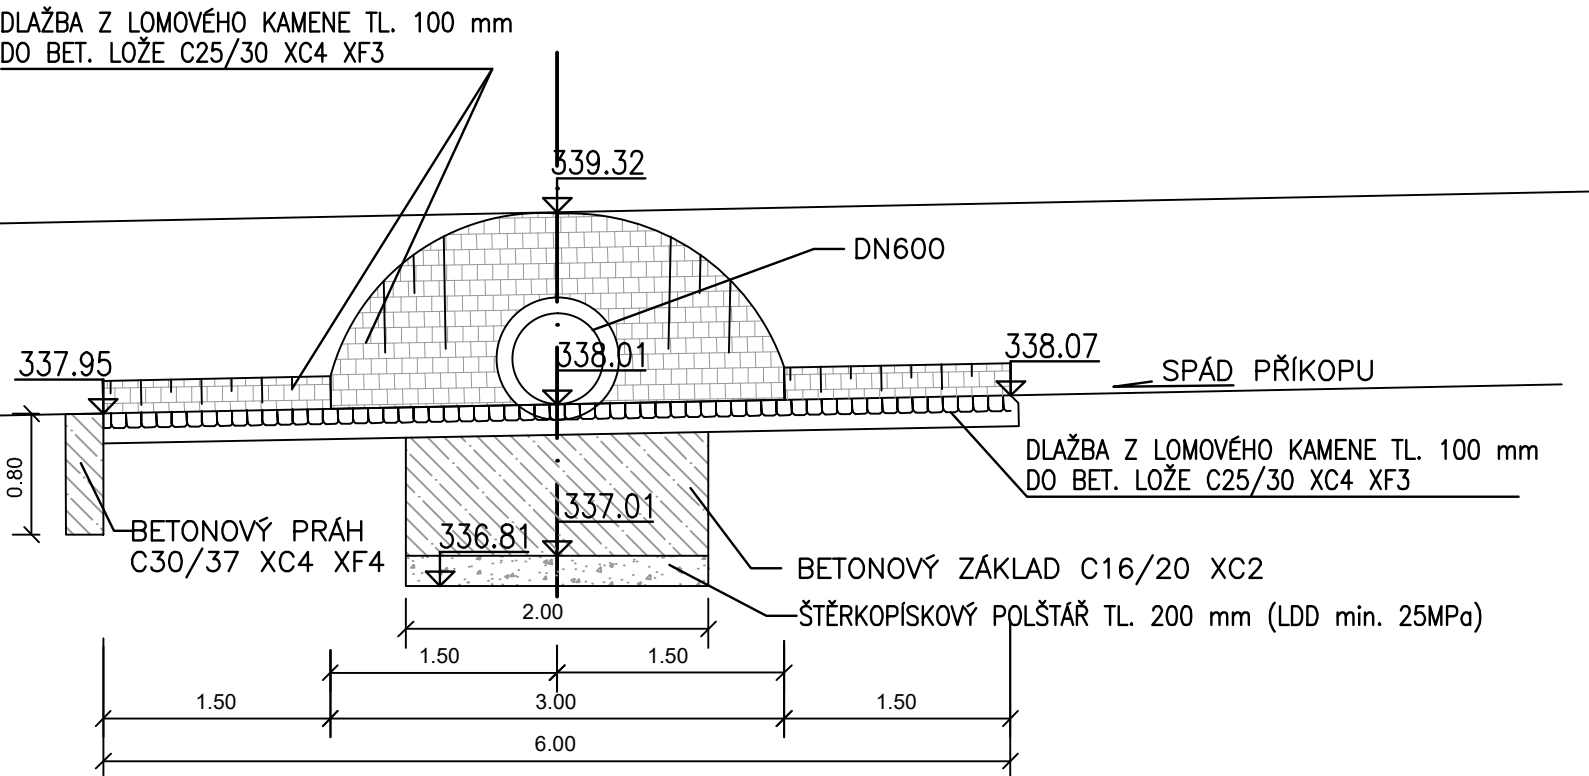


PŮDORYS

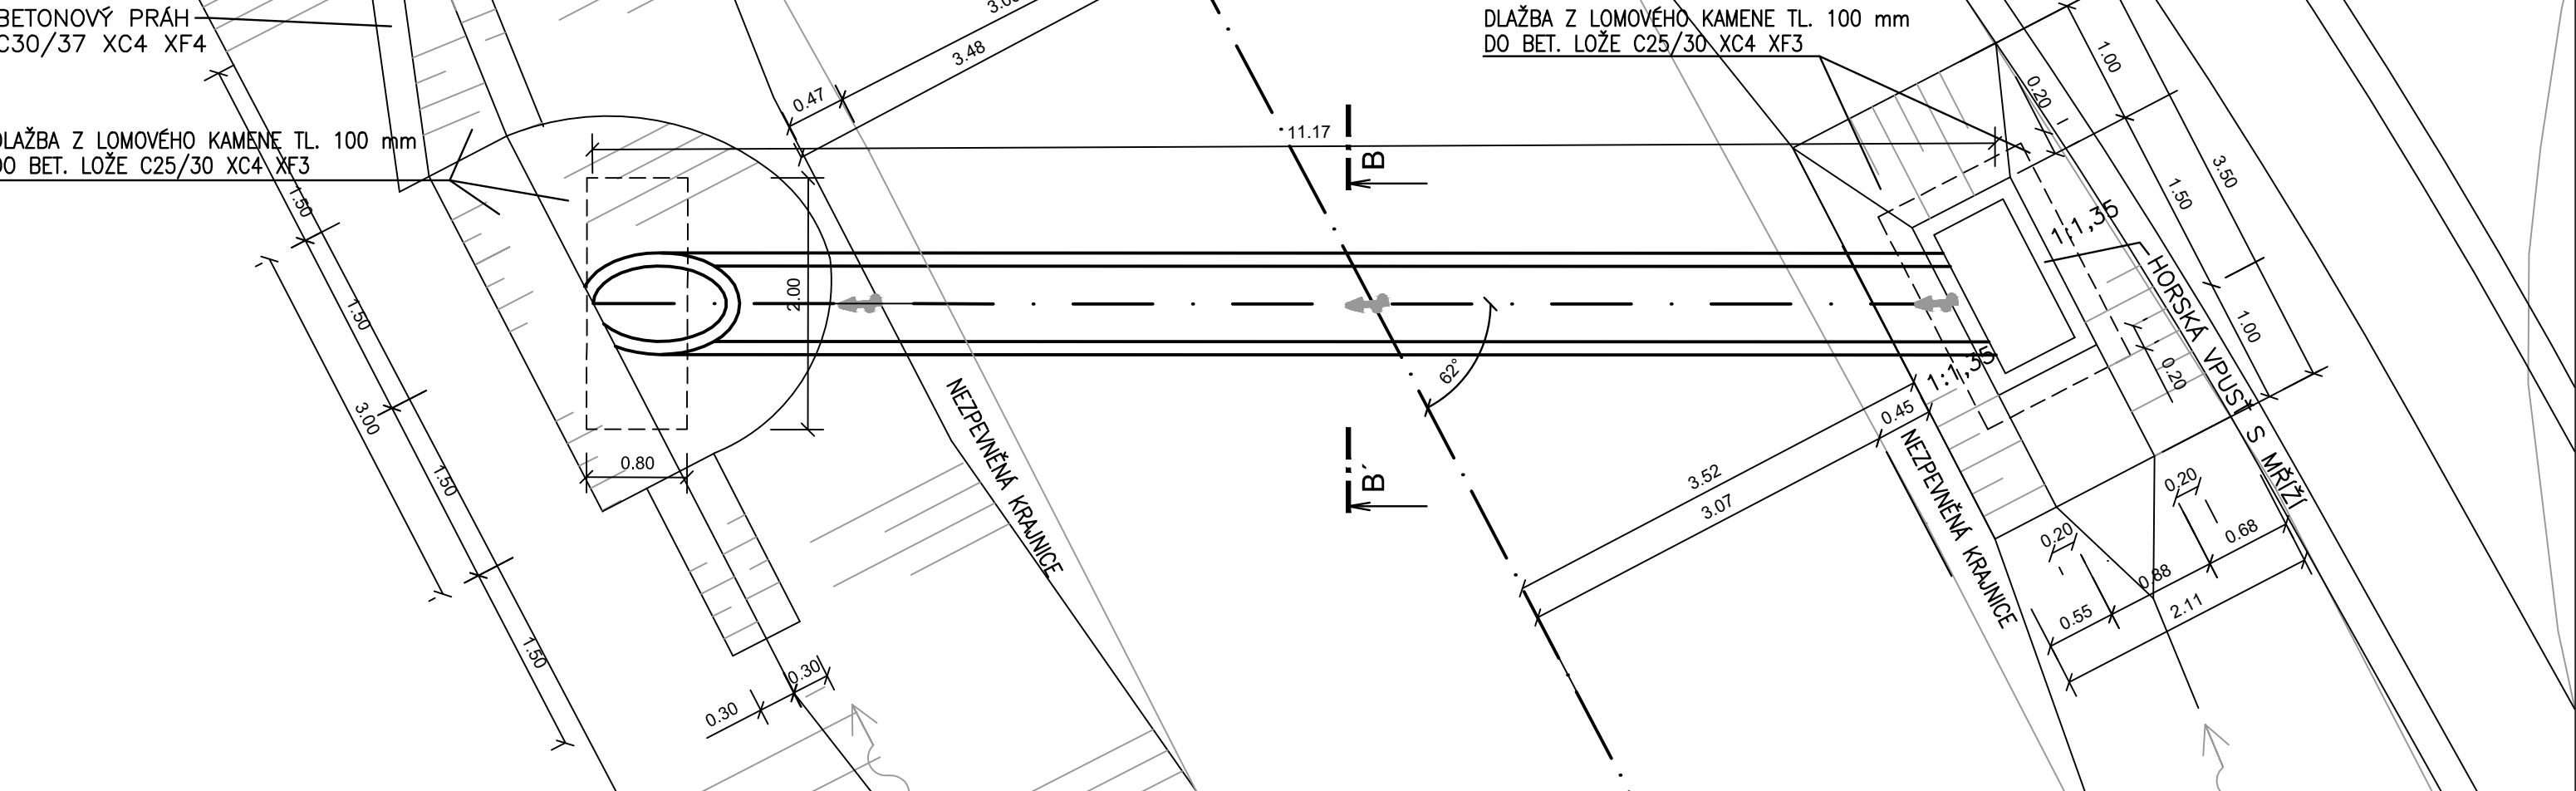

PŘÍČNÝ ŘEZ B-B', PROPUSTKEM PŘES  
KOMUNIKACI II. TŘÍDY

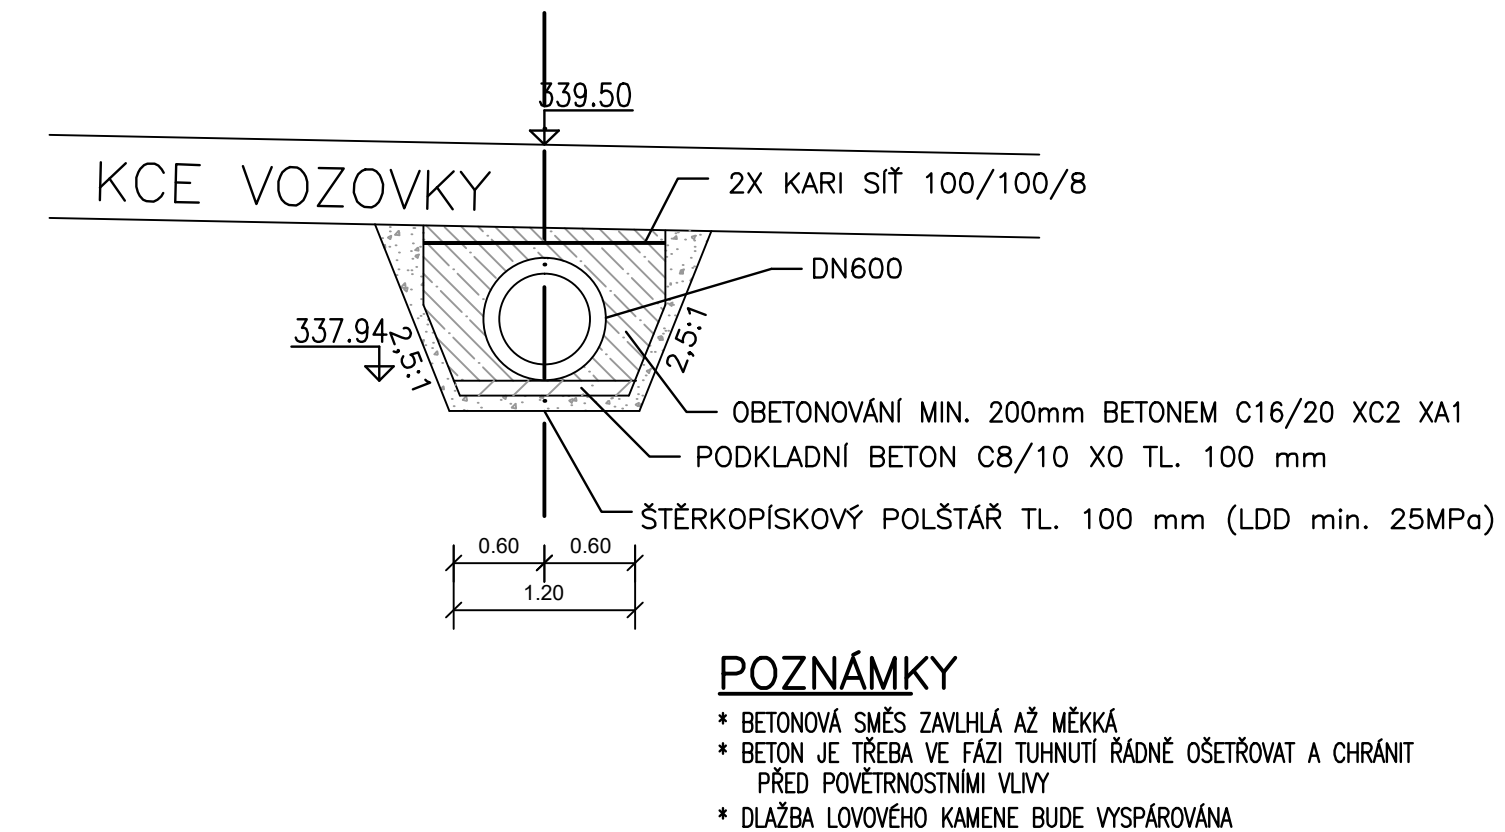


PODÉLNÝ ŘEZ

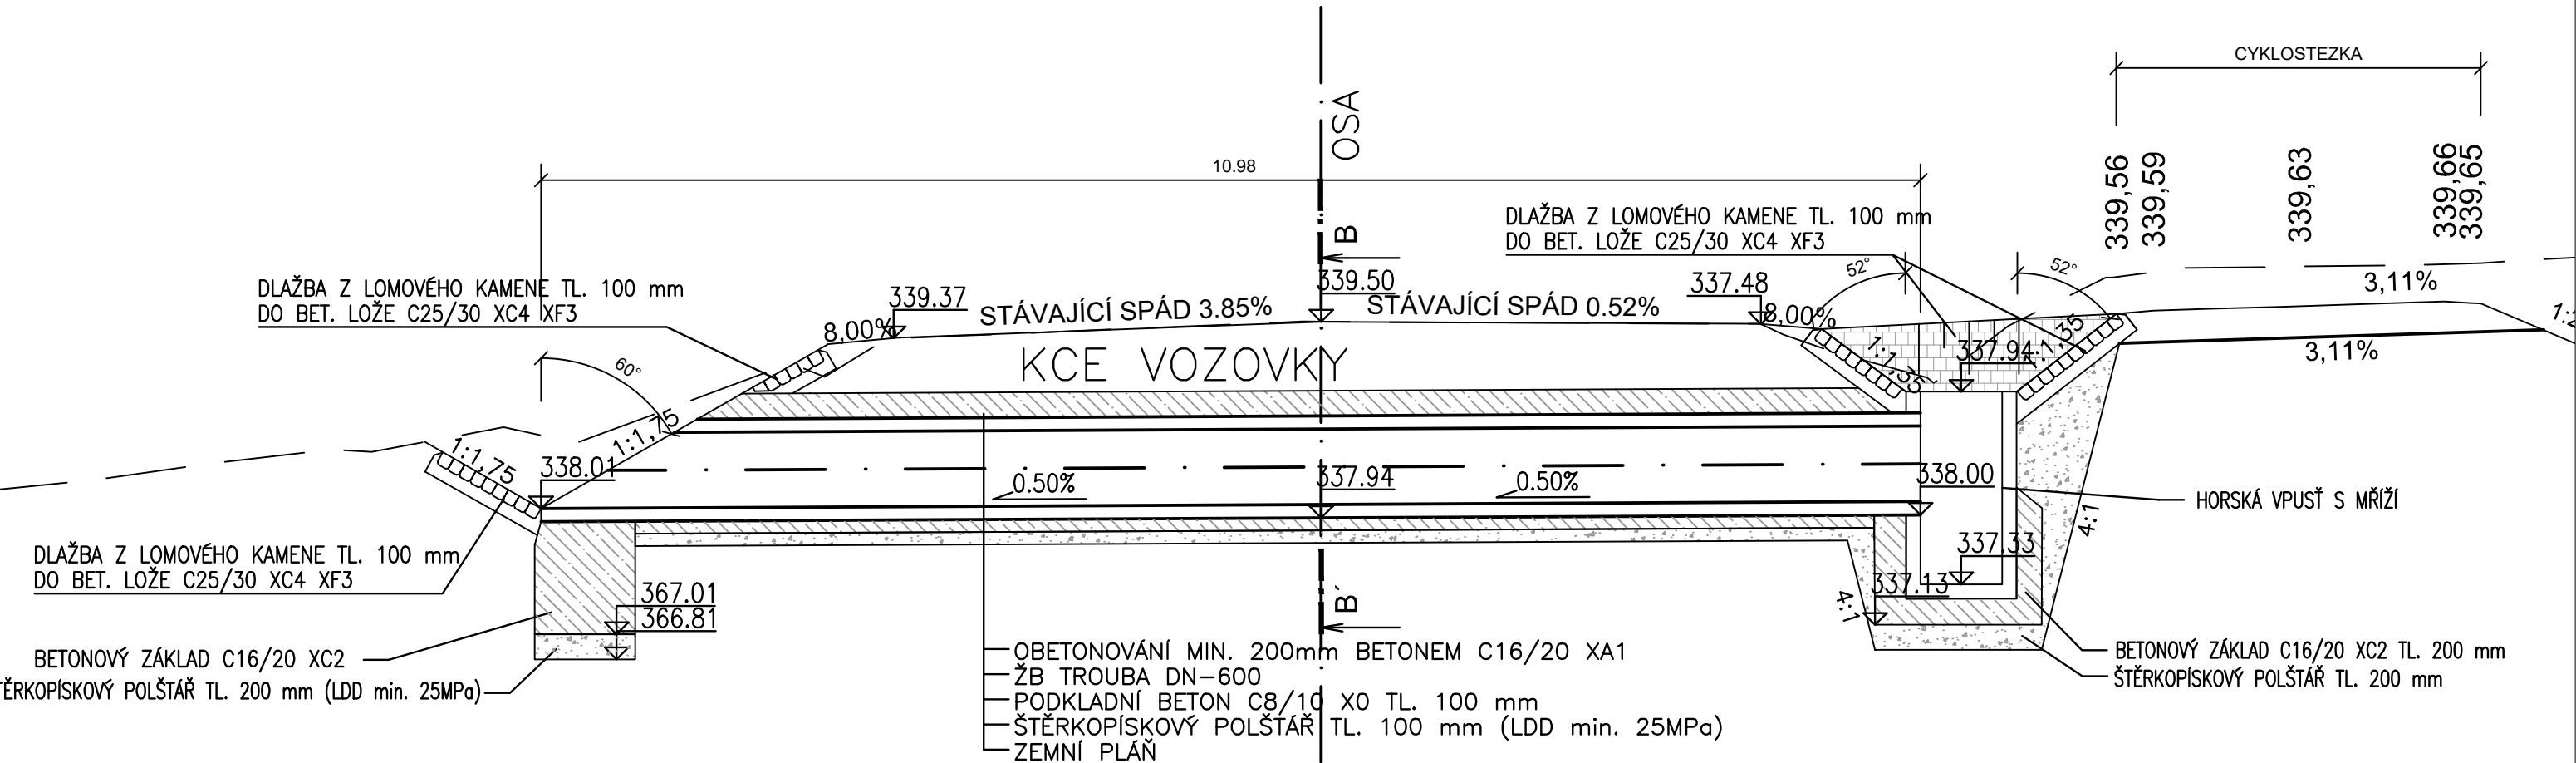

Výškový systém: B.p.v.  
Souřadnicový systém: JTSK

SO 102

 Atelier DPK, s.r.o. Šumavská 416/15 602 00 Brno tel.: 541240616 atelier@atelier-dpk.cz	PROJEKTANT ČÁSTI PD	
	ZODPOVĚDNÝ PROJEKTANT	Ing. Kateřina Mičová Polesná
	VEDOUcí PROJEKTANT	Ing. Petr Soldán
	VYPRACOVAL	Ing. Martin Hedvík

INVESTOR Město Šumperk nám. Míru 1, 787 01 Šumperk	DATUM	06/2018
	ČÍSLO ZAKÁZKY ZPRACOVATELE	15_02_107
NÁZEV ZAKÁZKY Cyklostezka Bratrušov	ČÍSLO ZAKÁZKY OBJEDNATELE	.....
STUPEŇ PROJEKTOVÉ DOKUMENTACE Projektová dokumentace pro provedení stavby	MĚŘITKO	1:50
OBJEKT SO 102 – Vjezdová brána Šumperk	FORMÁT	4xA4
ČÁST B2. Stavební část	PARÉ	
DOKUMENT (VÝKRES) Propustek - křížení silnice II/446	ČÍSLO VÝKRESU / REVIZE	B2.1.4