
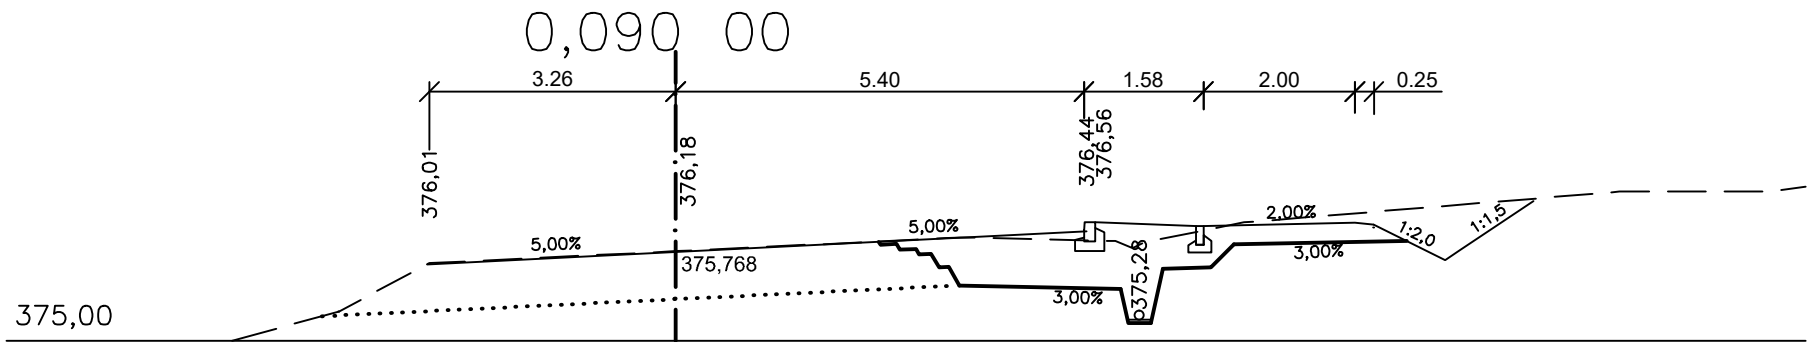
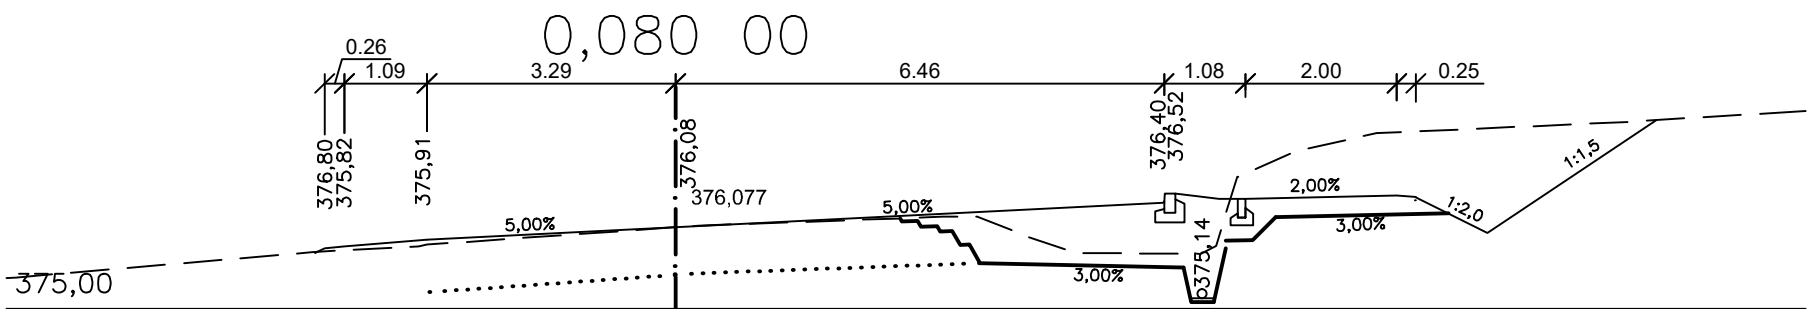
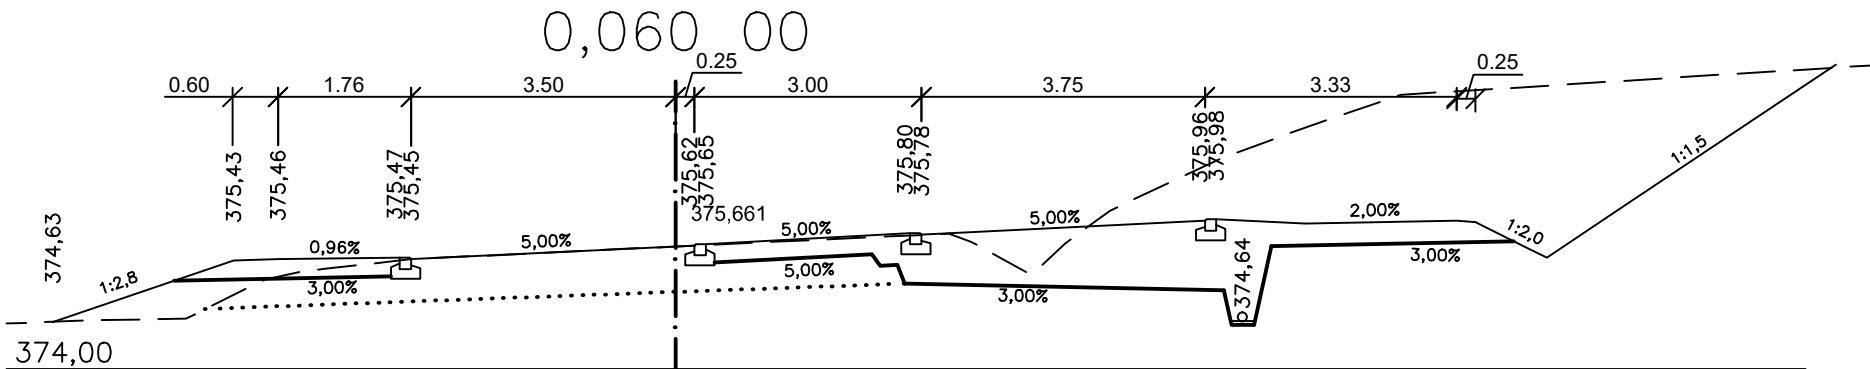
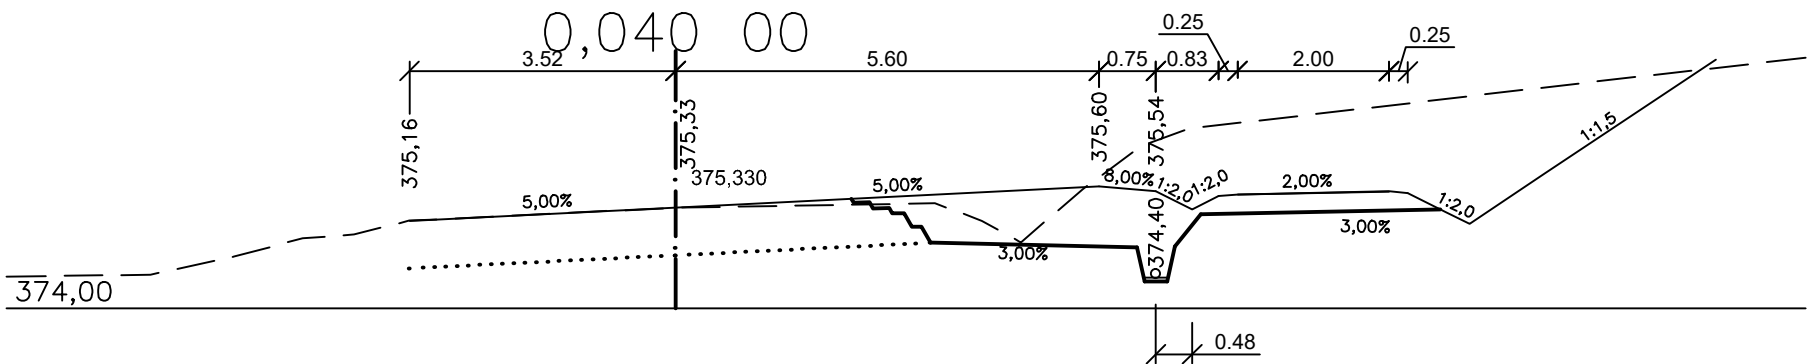



OSA_5

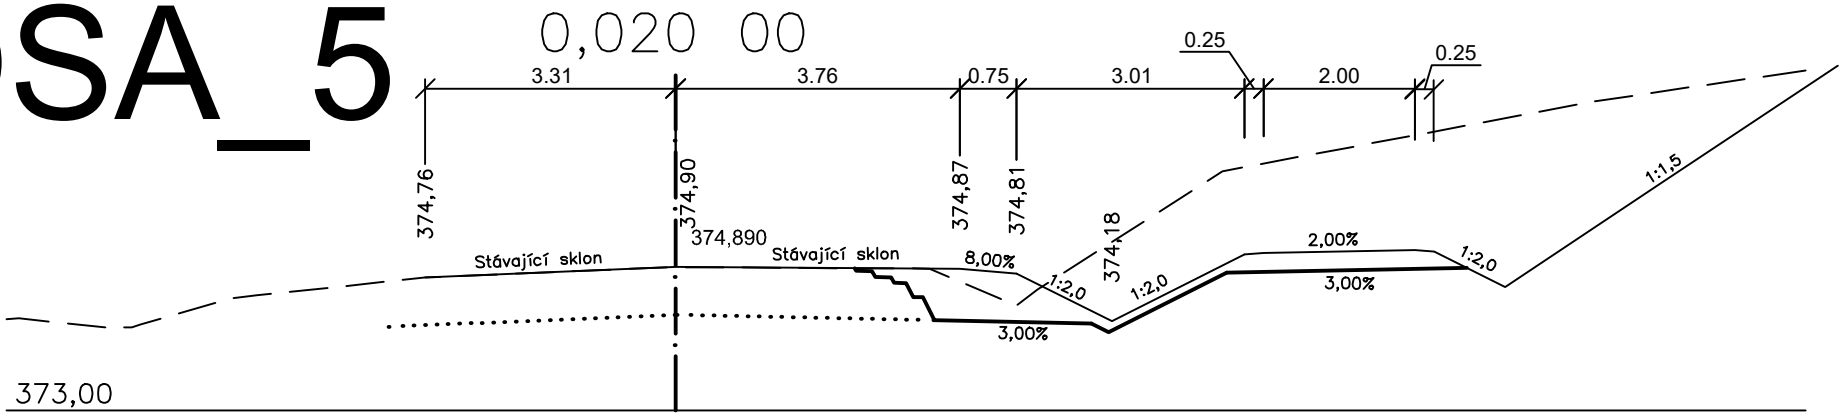

Výškový systém: B.p.v.
Souřadnicový systém: JTSK

SO 103

 Atelier DPK, s.r.o. Šumavská 416/15 602 00 Brno tel.: 541240616 atelier@atelier-dpk.cz	PROJEKTANT ČÁSTI PD	
	ZODPOVĚDNÝ PROJEKTANT	Ing. Kateřina Mičová Polesná
	VEDOUcí PROJEKTANT	Ing. Petr Soldán
	VYPRACOVAL	Ing. Martin Hedvík

INVESTOR Město Šumperk nám. Míru 1, 787 01 Šumperk	DATUM	06/2018
	ČÍSLO ZAKÁZKY ZPRACOVATELE	15_02_107
	ČÍSLO ZAKÁZKY OBJEDNATELE
NÁZEV ZAKÁZKY Cyklostezka Bratrušov	MĚŘÍTKO	1:100
STUPEŇ PROJEKTOVÉ DOKUMENTACE Projektová dokumentace pro provedení stavby	FORMÁT	3xA4
OBJEKT SO 103 – Vjezdová brána Bratrušov	PARÉ	
ČÁST B3. Stavební část	ČÍSLO VÝKRESU / REVIZE	B3.1.3
DOKUMENT (VÝKRES) Charakteristické příčné řezy - Vjezdová brána Bratrušov		