VZOROVÝ PŘÍČNÝ STOŽÁREM

M 1:100

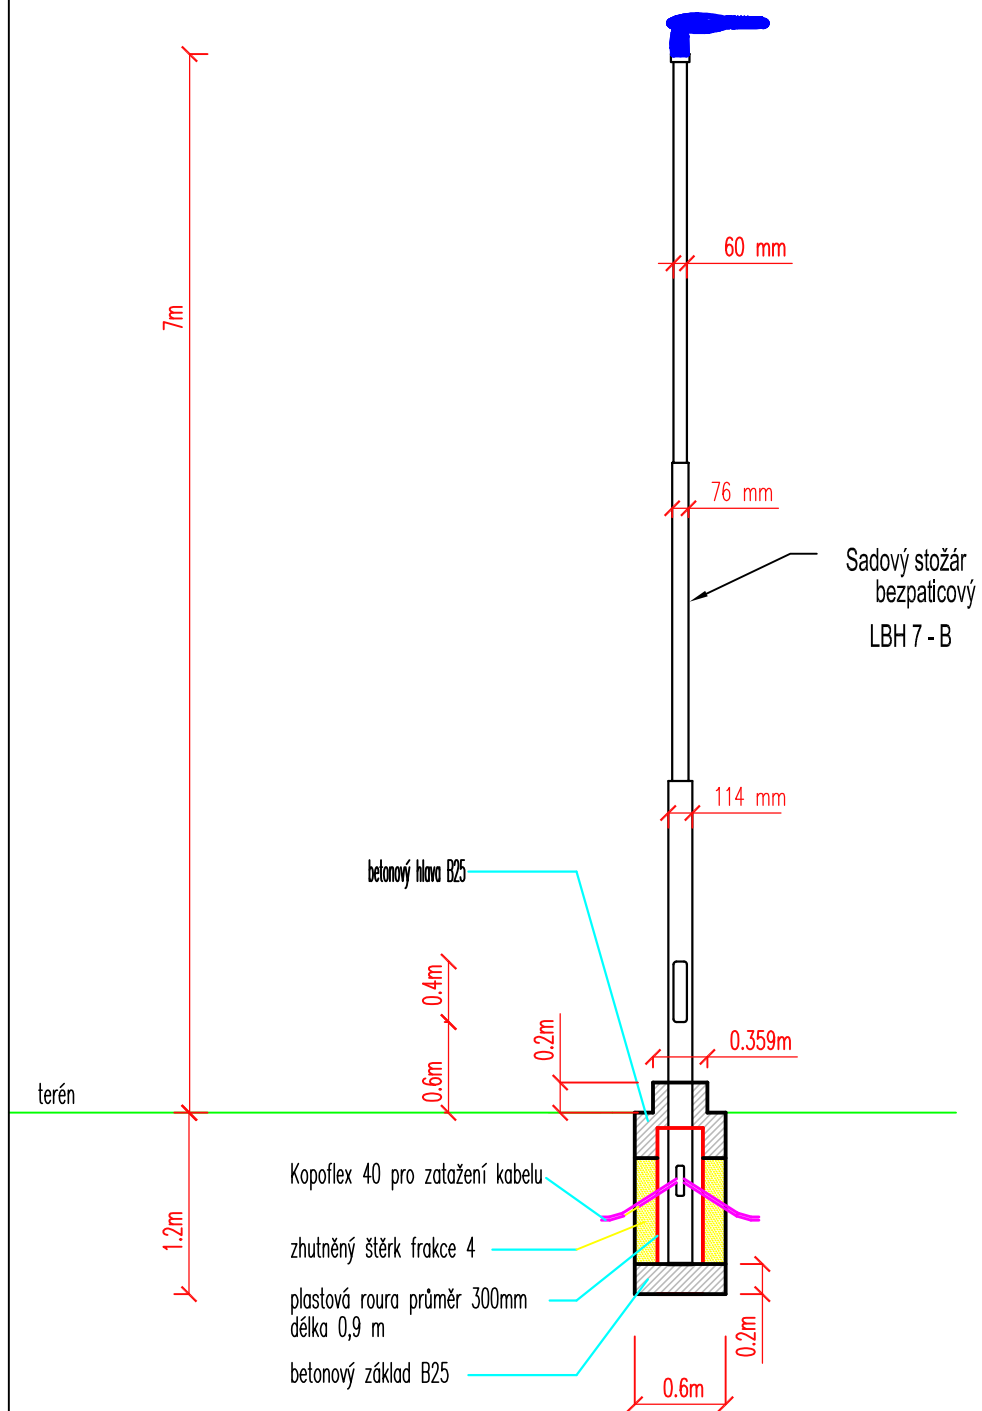

Výškový systém: B.p.v.
Souřadnicový systém: JTSK

SO 402

Atelier DPK, s.r.o.
Šumavská 416/15
602 00 Brno
tel.: 541240616
atelier@atelier-dpk.cz

PROJEKTANT ČÁSTI PD		
HLAVNÍ INŽENÝR PROJEKTU	Ing. Martin Hedvík	
ZODPOVĚDNÝ PROJEKTANT		
VEDOUCÍ PROJEKTANT	Ing. Petr Soldán	
VYPRACOVAL		

PROJEKTANT ČÁSTI PD		
ZODPOVĚDNÝ PROJEKTANT	Ing. Zdeněk Grepl	
VEDOUCÍ PROJEKTANT	Ing. Zdeněk Grepl	
VYPRACOVAL	Ing. Zdeněk Grepl	

INVESTOR Město Šumperk nám. Míru 1, 787 01 Šumperk	DATUM 6/2018
NÁZEV ZAKÁZKY Cyklostezka Bratrušov	ČÍSLO ZAKÁZKY ZPRACOVATELE 15_02_107
	ČÍSLO ZAKÁZKY OBJEDNATELE .....
STUPEŇ PROJEKTOVÉ DOKUMENTACE Projektová dokumentace pro provedení stavby	MĚŘÍTKO 1 : 100
OBJEKT SO 402 – Veřejné osvětlení	FORMÁT 2 x A4
ČÁST B4. Stavební část	PARÉ
DOKUMENT (VÝKRES) Řez stožáru a patky	ČÍSLO VÝKRESU / REVIZE B4.1.4.