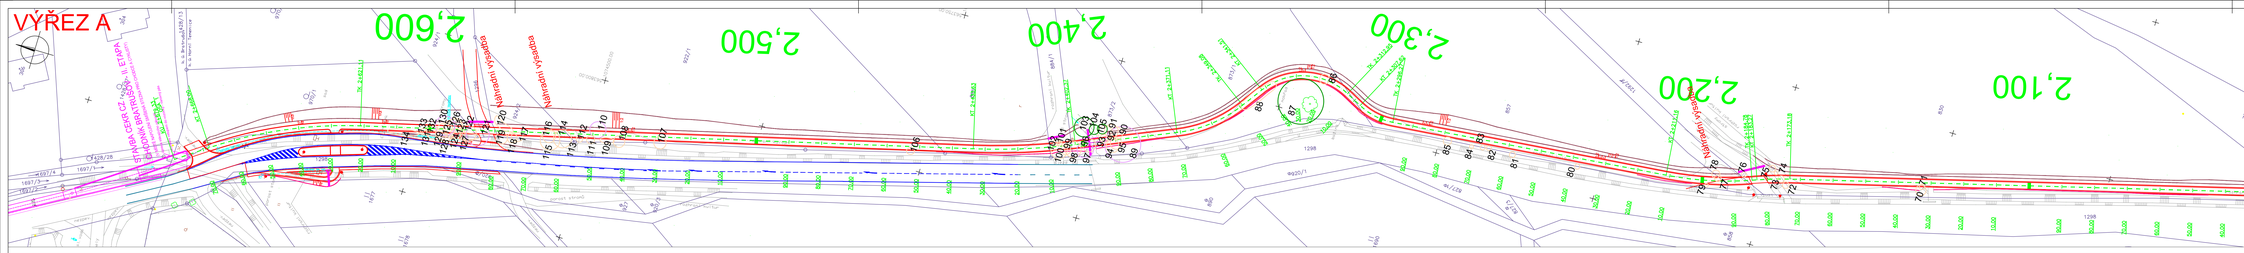

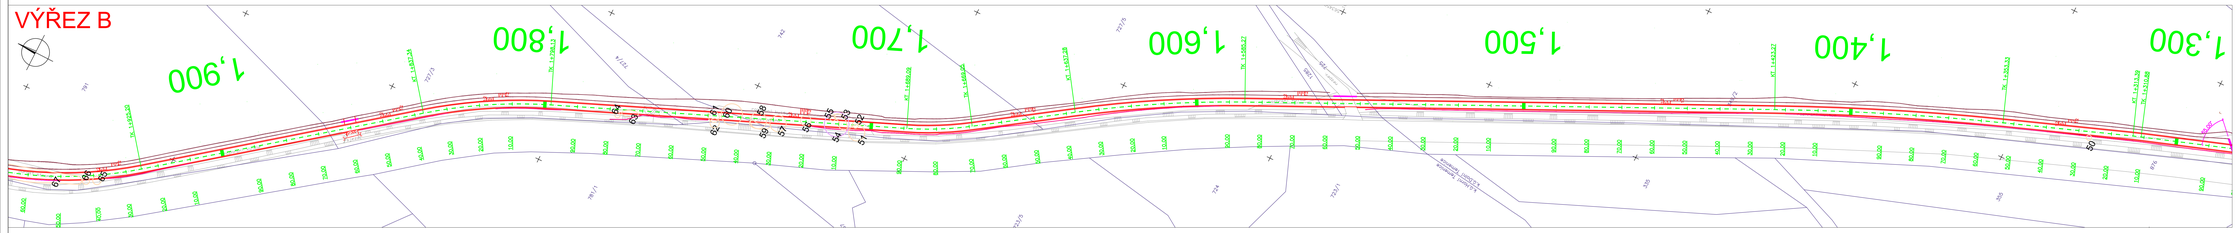

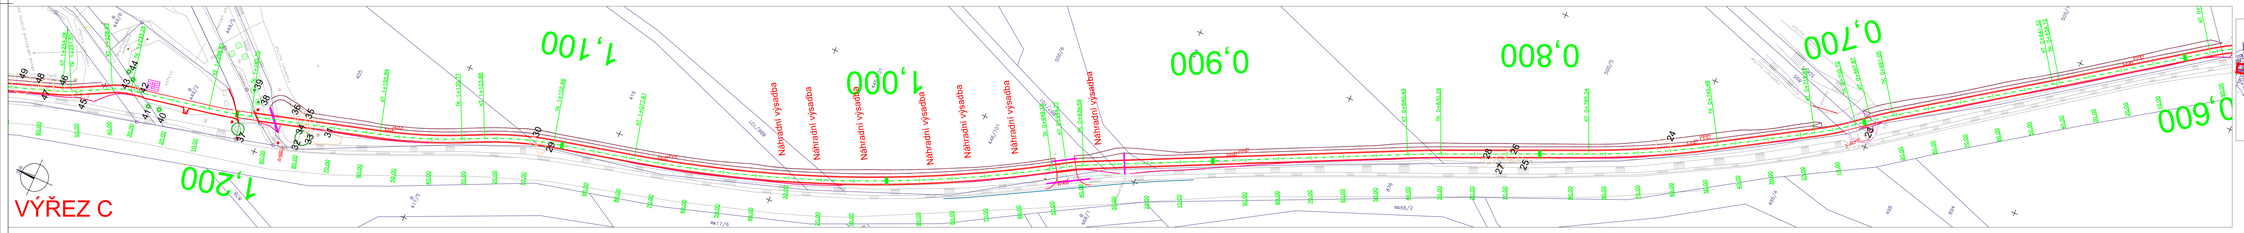

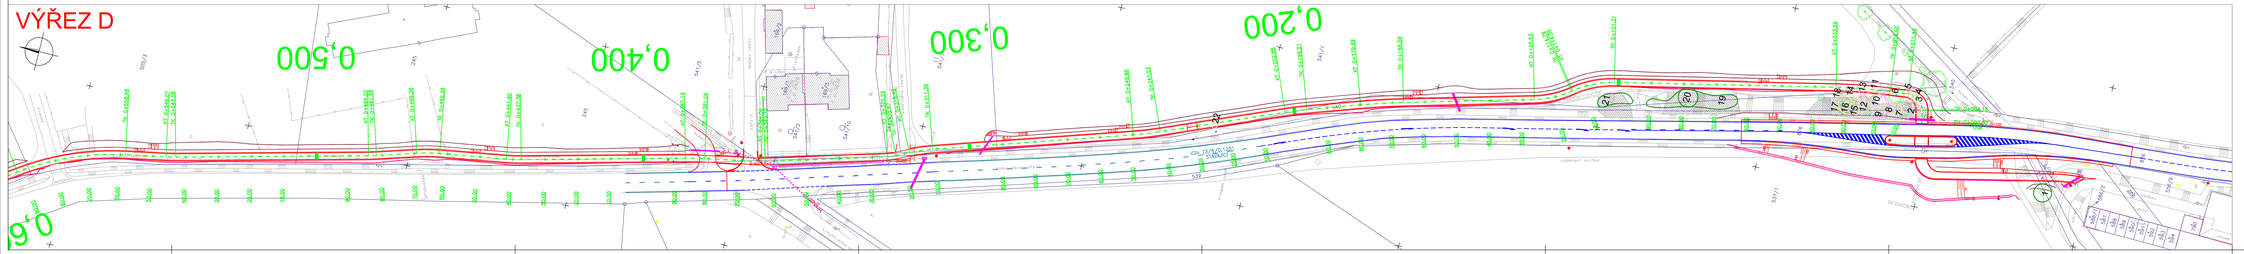

LEGENDA - DENDROLOGICKÝ PRŮZKUM, KÁCENÍ:

ZACHOVANÉ STROMY A POROSTY KEŘŮ

KÁCENÍ - STROMY s obvodem kmene nad 80 cm

KÁCENÍ - STROMY s obvodem kmene do 80 cm, porosty keřů plochy do 40m2

3 INVENTARIZAČNÍ ČÍSLO ROSTLINY

ZAMĚŘENÉ HRANY - STÁVAJÍCÍ

SO 101, SO 102, SO 103 HRANY NAVRŽENÉ

SO 101, SO 102, SO 103 VOZ NAVRŽENÉ

Výškový systém: B.p.v.
Souřadnicový systém: JTSK

SO 901

Atelier DPK, a.r.o. Šumovská 416/15 779 00 Olomouc tel.: 547240816 atelier@atelier-dpk.cz	PROJEKTANT ČÁSTI PD
HLAVNÍ INŽENÝR PROJEKTU	Ing. Martin Hedvik
ZODPOVĚDNÝ PROJEKTANT	
VEDOUCÍ PROJEKTANT	Ing. Petr Soldán
VYPRACOVAL	

PROJEKTANT ČÁSTI PD	
ZODPOVĚDNÝ PROJEKTANT	Ing.Dagmar HAWERLANDOVÁ
VEDOUCÍ PROJEKTANT	Ing.Dagmar HAWERLANDOVÁ
VYPRACOVAL	Ing.Dagmar HAWERLANDOVÁ

OBJEDNATEL Město Šumperk nám. Míru 1, 787 01 Šumperk	DATUM 6/2018
	ČÍSLO ZAKÁZKY (PRACOVNÍTE) 15_02_107
NÁZEV ZAKÁZKY Cyklostezka Bratrušov	ČÍSLO ZAKÁZKY OBJEDNATELE
STUPEŇ PROJEKTOVÉ DOKUMENTACE Projektová dokumentace pro provedení stavby	MĚŘÍTKO 1:500
ČÁST SO 901 – Sadové úpravy	FORMÁT 16xA4
ČÁST B5. Stavební část	PARÉ
DOKUMENT - LYSKREŽ -	ČÍSLO LYSKREŽU / DÉLKE
Situace kácené zeleně	B5.1.1.