



# LEGENDA:


—•—•—•— Optická trasa 3x HDPE trubka 40mm

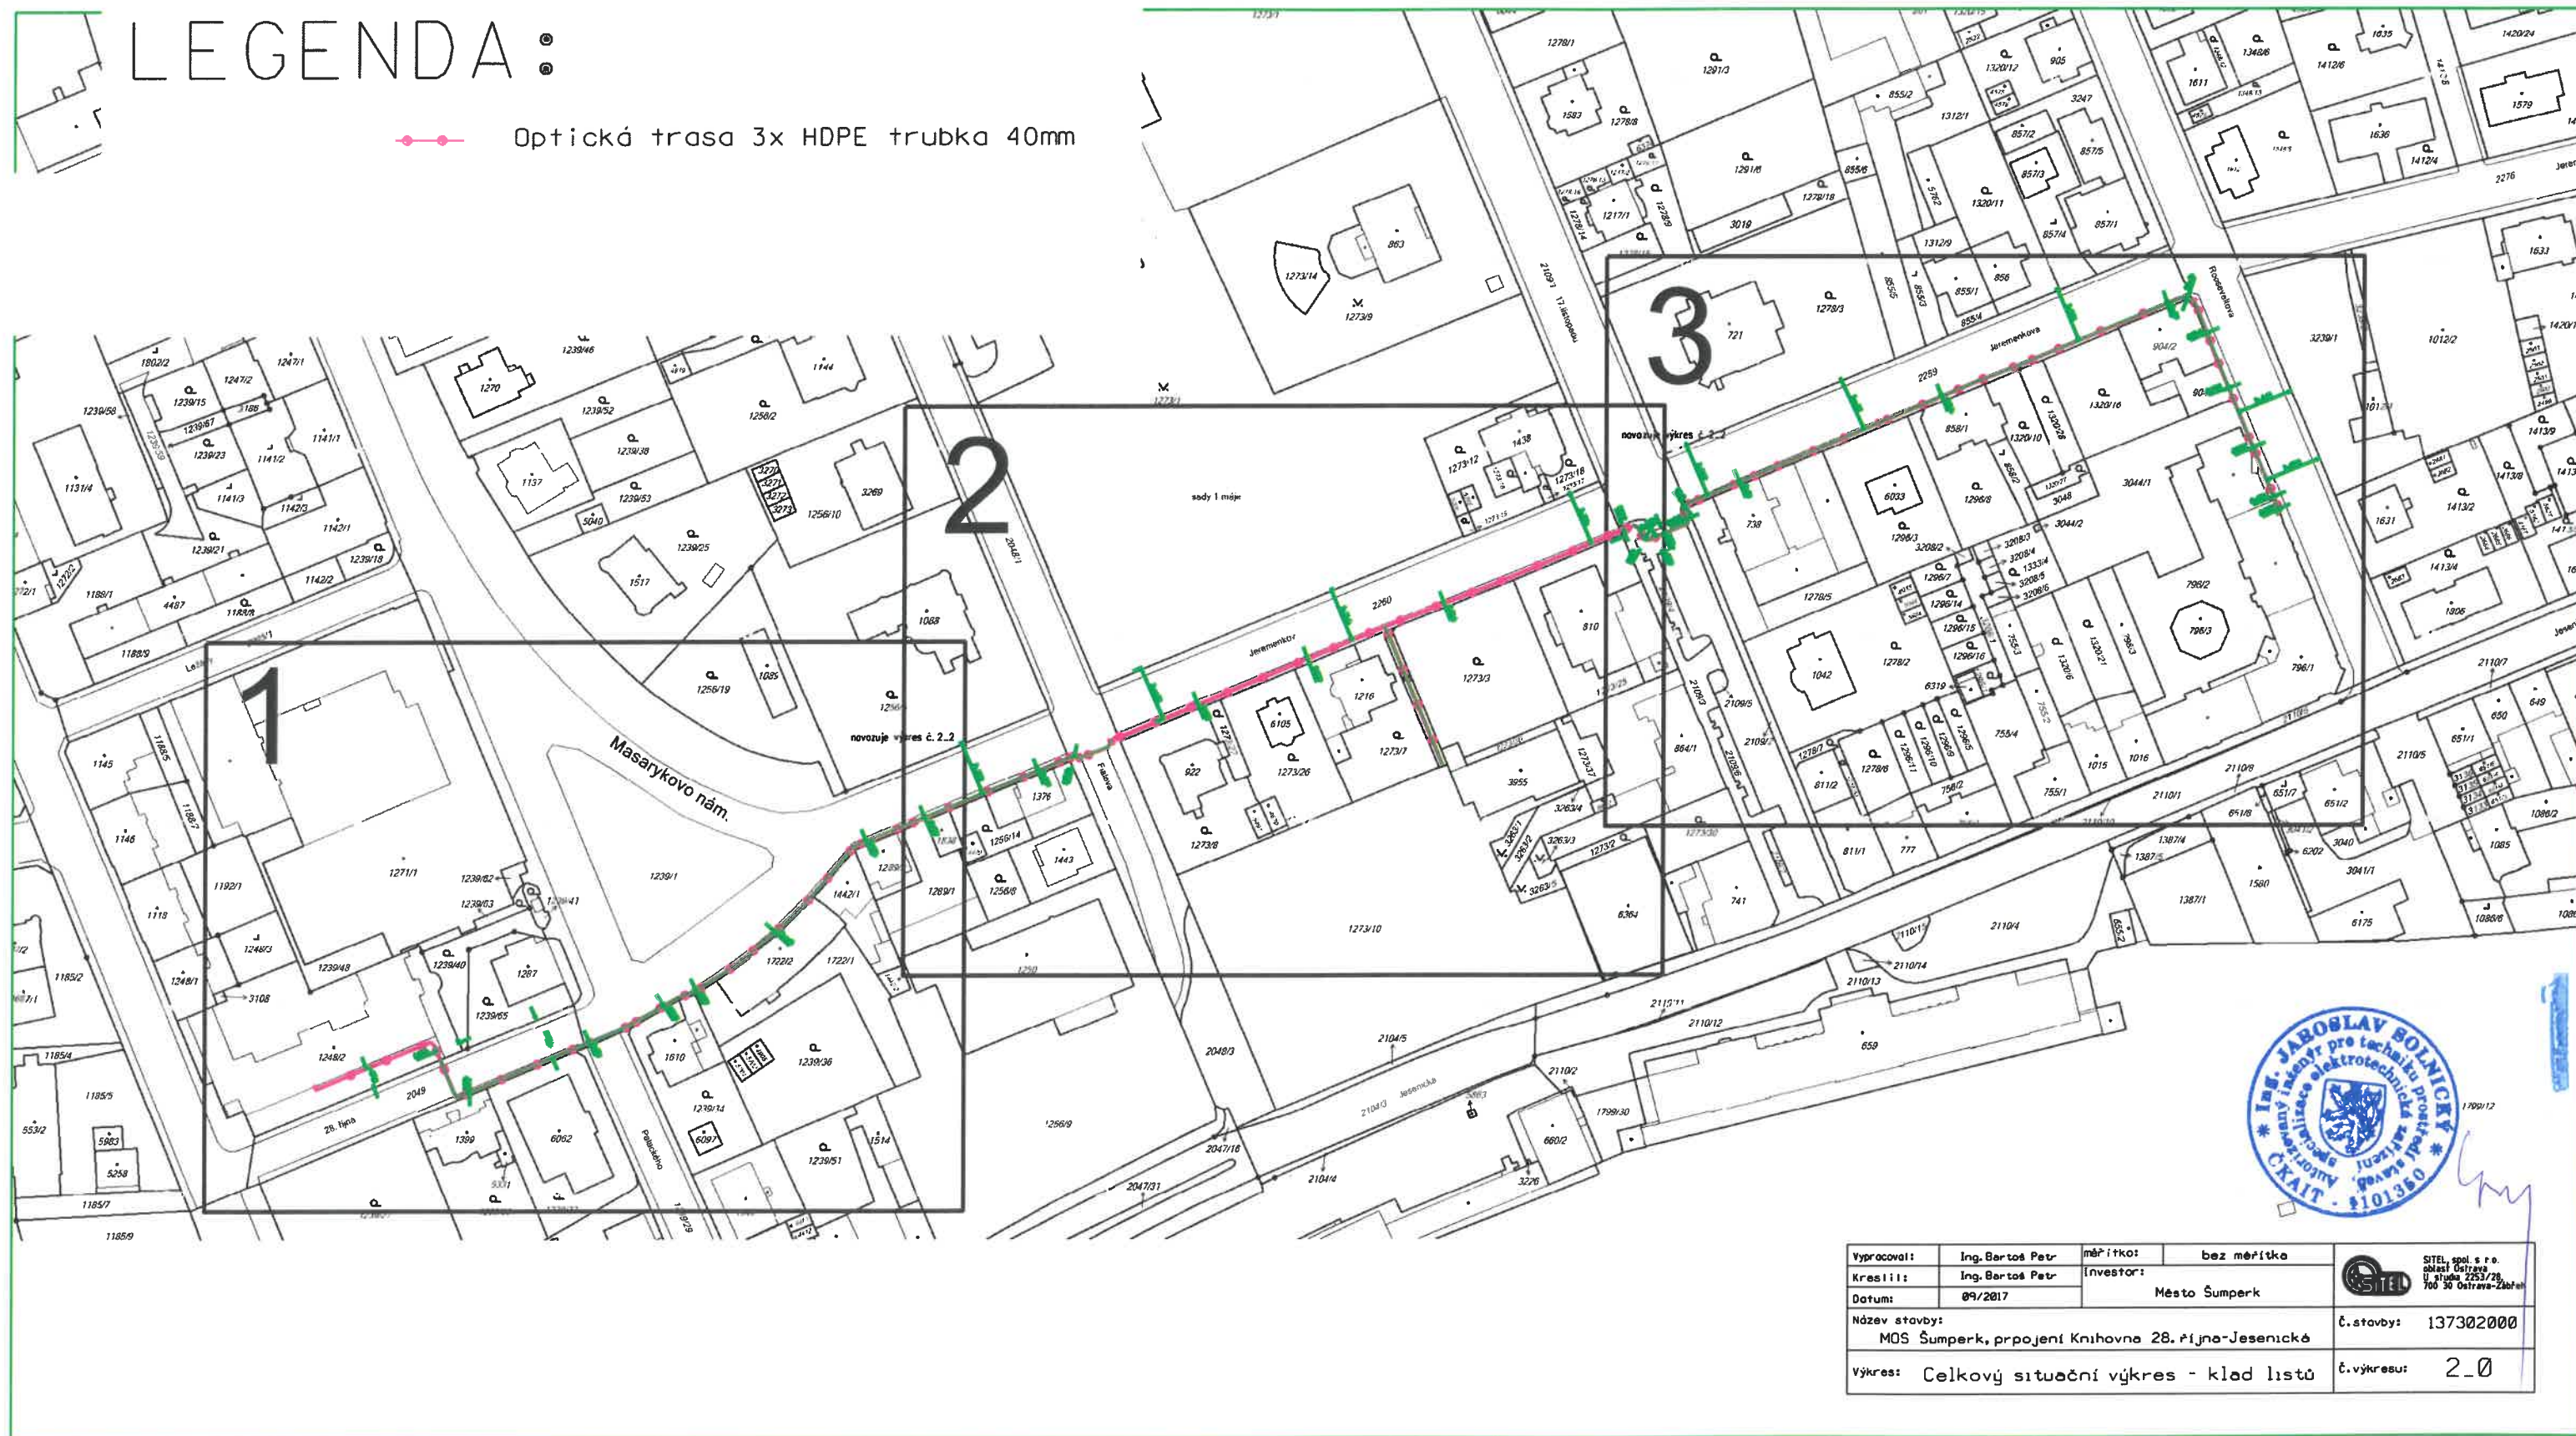

Vypracoval:	Ing. Bartoš Petr	měřitko:	bez měřítko
Kreslil:	Ing. Bartoš Petr	investor:	Město Šumperk
Datum:	09/2017	Název stavby:	MOS Šumperk, propojení Knihovna 28. října-Jesenická
Výkres:	Celkový situační výkres - klad listů	č. stavby:	137302000
		č. výkresu:	2-0




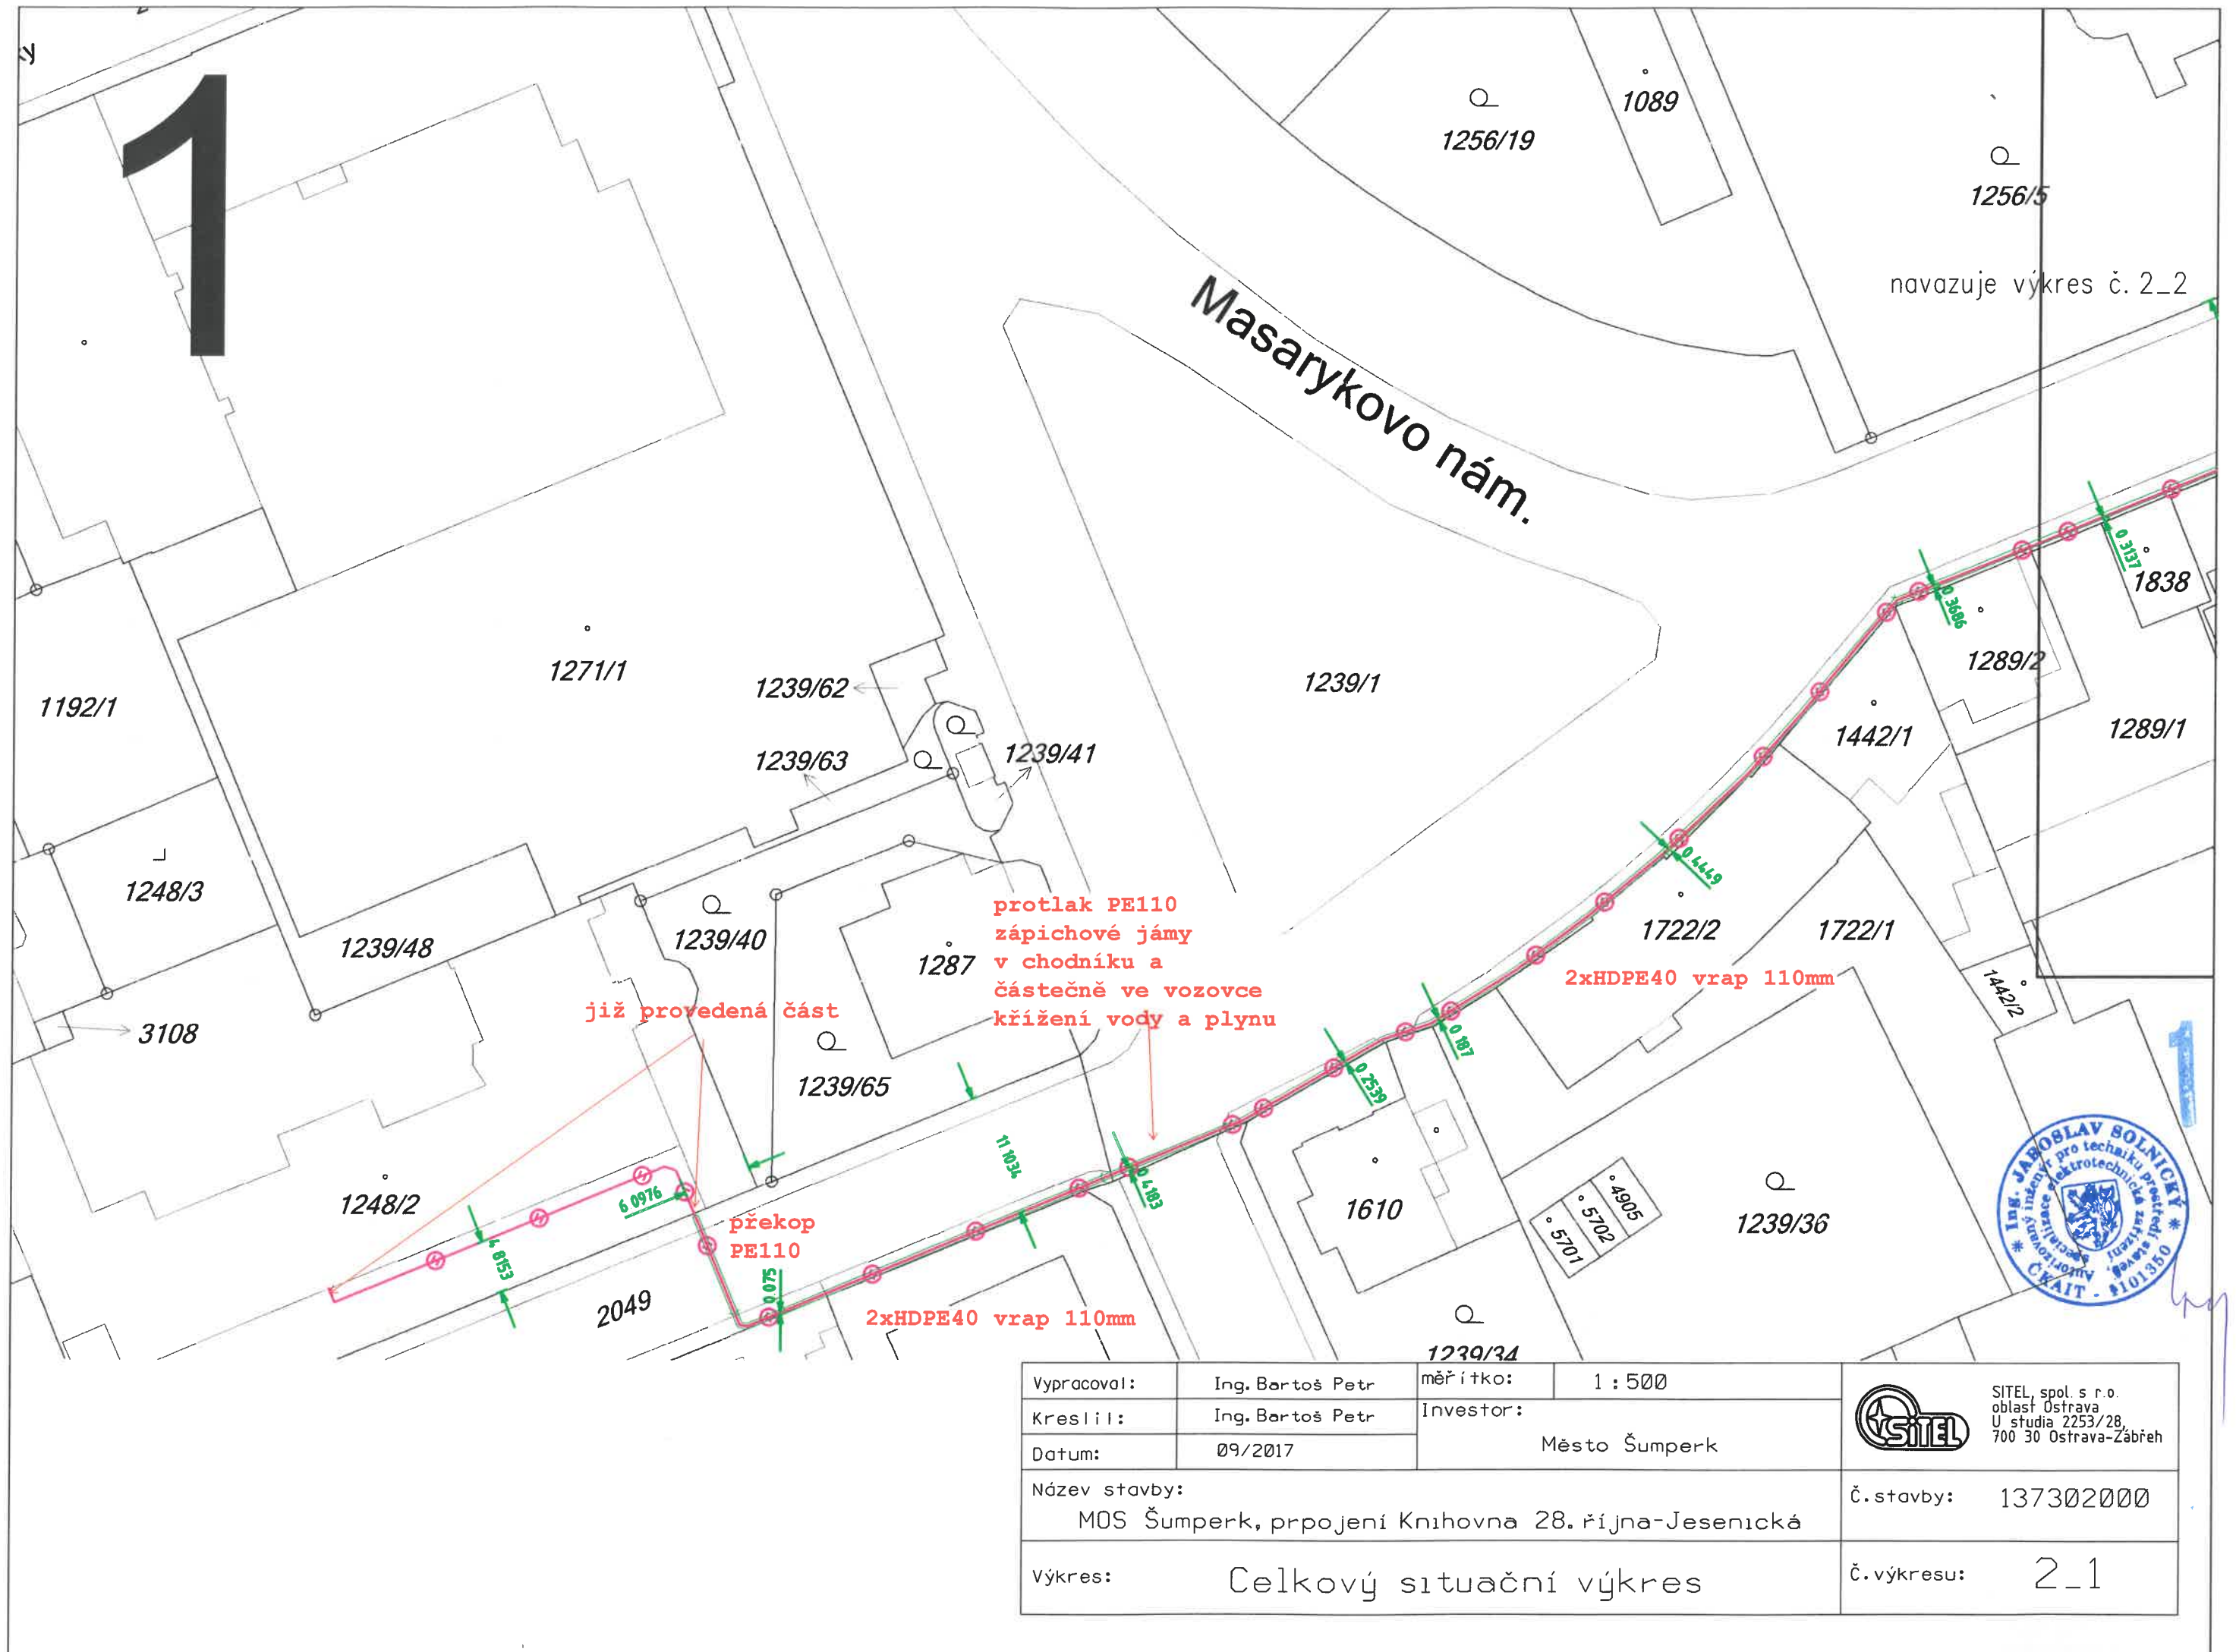


Vypracoval:	Ing. Bartoš Petr	měřítko:	1 : 500	 SITEL, spol. s r.o. oblast Ostrava U studia 2253/28, 700 30 Ostrava-Zábřeh
Kreslil:	Ing. Bartoš Petr	Investor:	Město Šumperk	
Datum:	09/2017			
Název stavby:	MOS Šumperk, prpojení Knihovna 28. října-Jesenická			Č.stavby: 137302000
Výkres:	Celkový situační výkres			Č.výkresu: 2_1





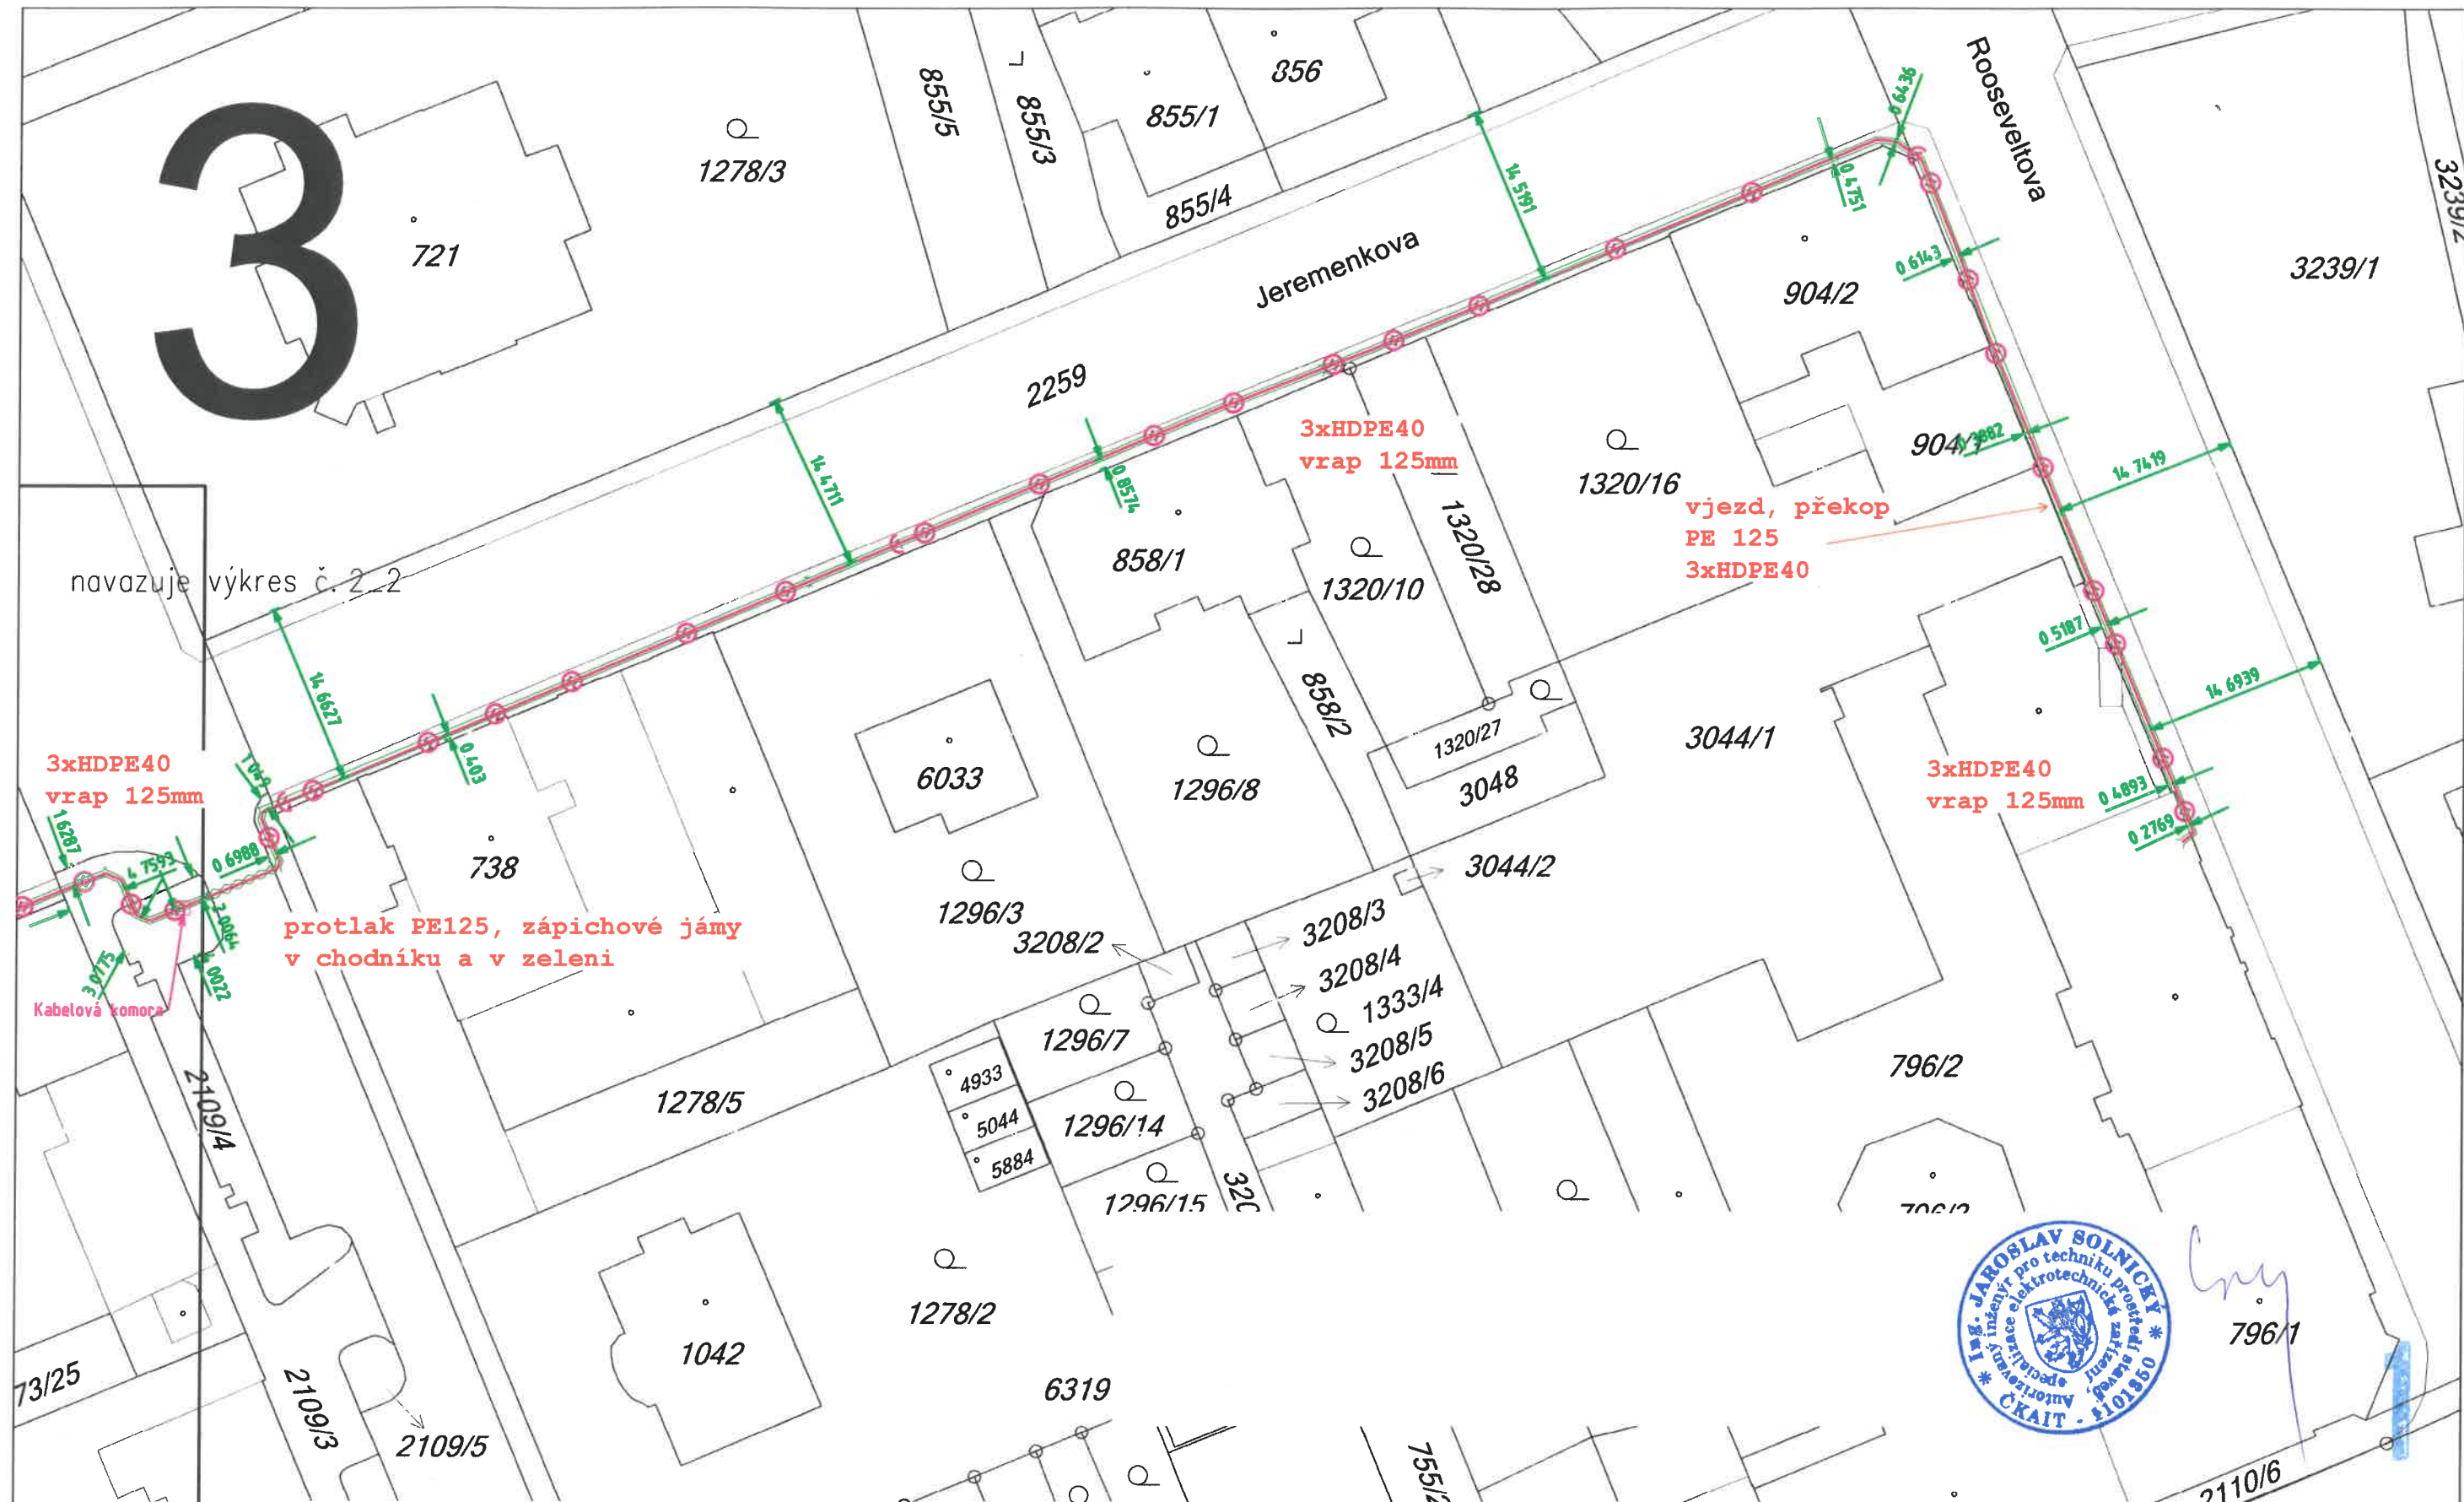

Vypracoval:	Ing. Bartoš Petr	měřítka:	1 : 500	 <div>SITEL, spol. s r.o. oblast Ostrava U studia 2253/28, 700 30 Ostrava-Zábřeh</div>
Kreslil:	Ing. Bartoš Petr	Investor:	Město Šumperk	
Datum:	09/2017			
Název stavby: MOS Šumperk, propojení Knihovna 28. října-Jesenická				Č. stavby: 137302000
Výkres: Celkový situační výkres				Č. výkresu: 2_3