



Schema HDPE MOS Šumperk  
propojení Knihovna ul. 28.října – MěÚ Jesenická

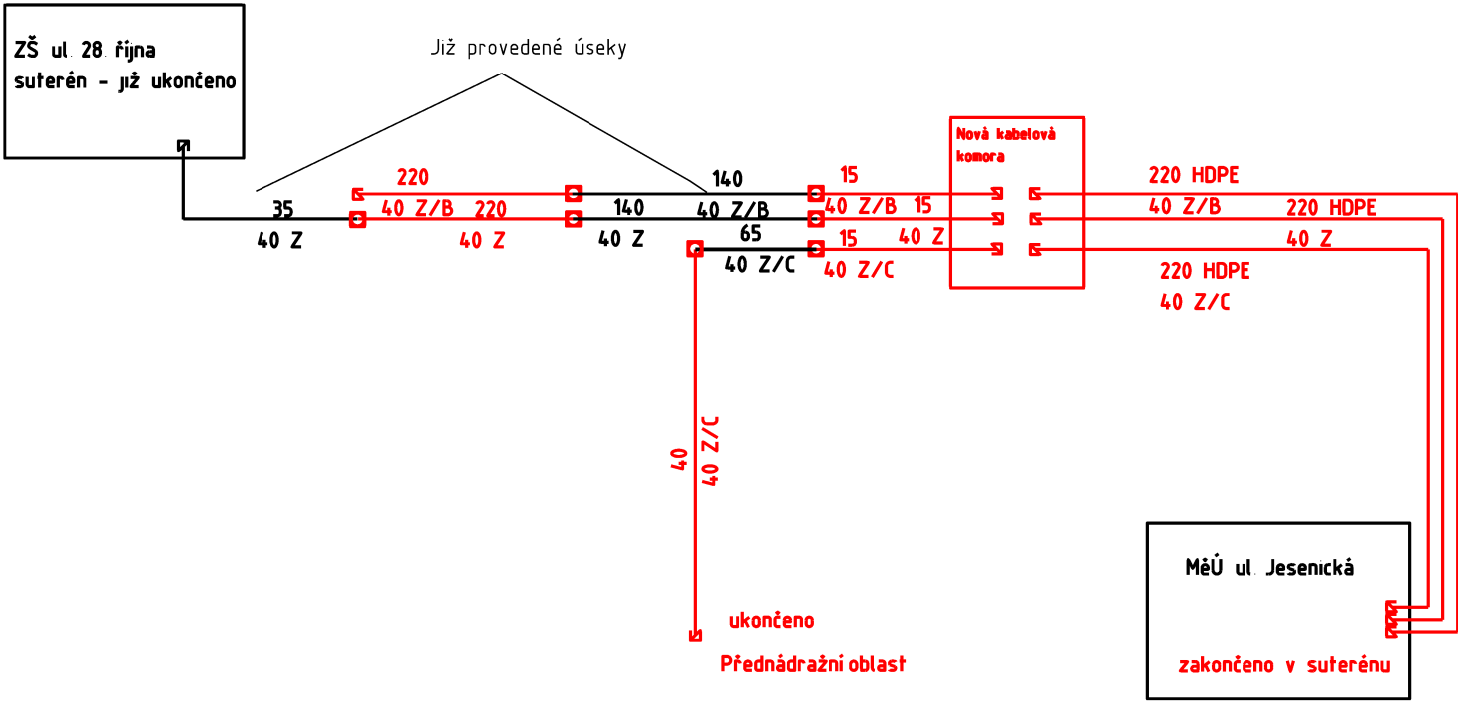

Vypracoval:	Ing. Bartoš Petr	měřítko:	bez měřítka	 <div>SITEL, spol. s r.o. oblast Ostrava U studia 2253/28, 700 30 Ostrava-Zábřeh</div>
Kreslil:	Ing. Bartoš Petr	Investor:	Město Šumperk	
Datum:	10/2017			
Název stavby:	MOS Šumperk, propojení Knihovna 28. října-Jesenická			č. stavby: 137302000
Výkres:	Schema HDPE chrániček			č. výkresu: 07