


VZOROVÝ PŘÍČNÝ ŘEZ č. 1

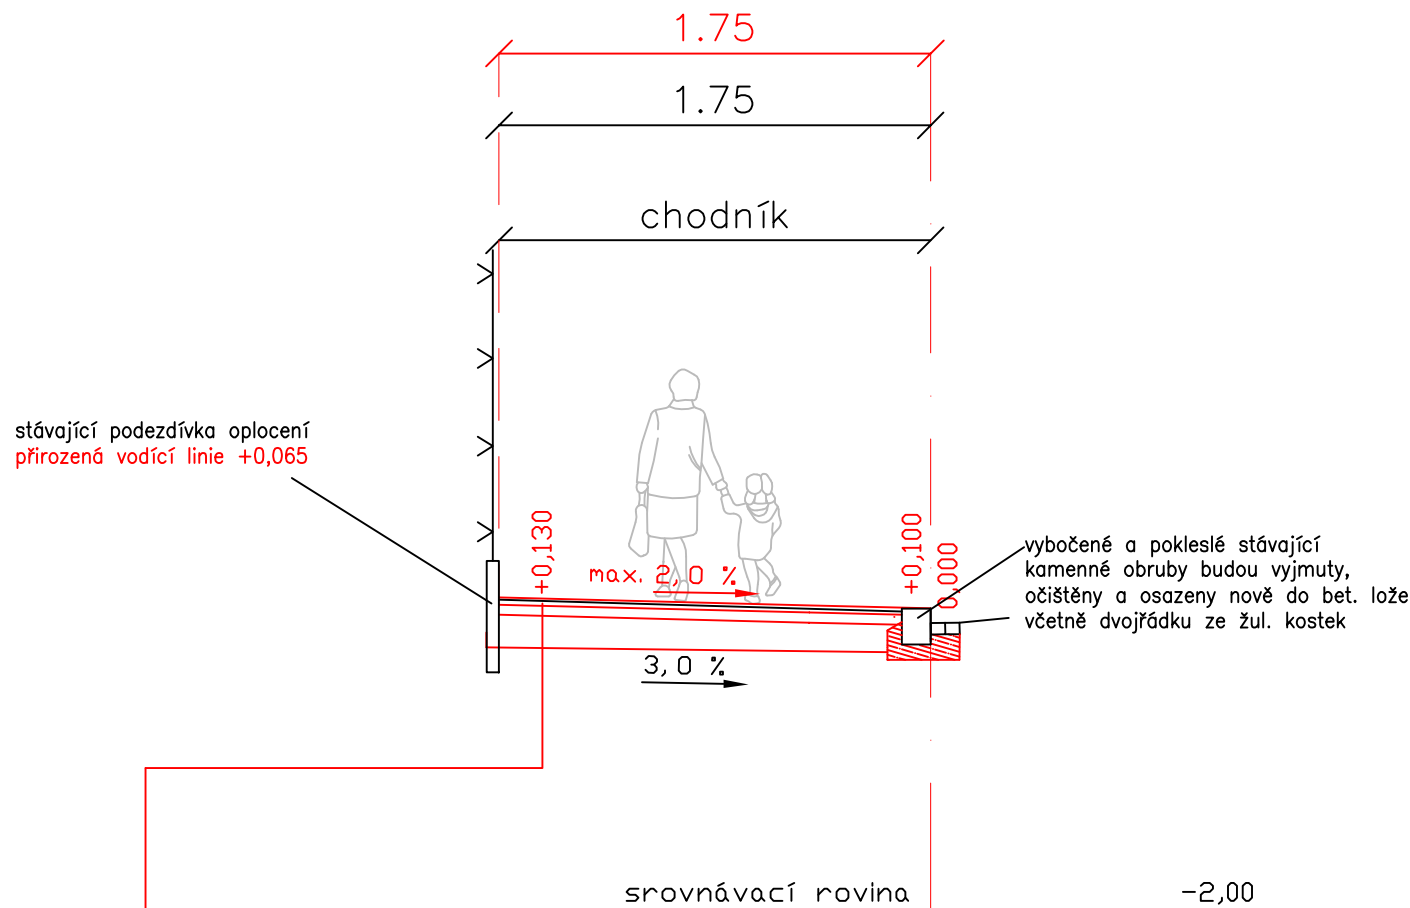

SKLADBA CHODNÍKU

BETONOVÁ DLAŽBA – DL	60 mm	ČSN 736131
LOŽNÁ VRSTVA ZE ŠTĚRKU 4/8 – L	40 mm	ČSN 736126
DOPLNĚNÍ PODSYPY ZE ŠTĚRKODRTI – ŠD	150 mm	ČSN 736126
ODEBRÁNÍ VRCHNÍ LOŽNÍ VRSTVY STÁVAJÍCÍHO CHODNÍKU		

CELKEM	250 mm	

POZNÁMKA:

- ! PROVÁDĚT DLE ČSN 73 6121–31 A SOUVISEJÍCÍCH NOREM, TP A VZOROVÝCH LISTŮ!!
- PŘI PROVÁDĚNÍ JE NUTNÉ RESPEKTOVAT VYHLÁŠKU 398/2009 Sb. (O OBECNÝCH TECHNICKÝCH POŽADAVCÍCH ZABEZPEČUJÍCÍCH BEZBARIÉROVÉ UŽÍVÁNÍ STAVEB
- SPÁRY SE ZASYPÁVAJÍ KŘEMIČITÝM PÍSKEM.
- HUTNIT LZE POUZE DLAŽBU SE SPÁRAMI VYPLNĚNÝMI SPÁROVACÍM PÍSKEM.
- POUŽITÉ MATERIÁLY PRO HMATOVÉ PRVKY MUSÍ SPLŇOVAT NAŘÍZENÍ VLÁDY Č. 163/2002 Sb. a TN TZÚS.
- U SJEZDŮ BUDE POUŽITA BETONOVÁ DLAŽBA TL. 80 CM
- ! RESPEKTOVÁNÍ NIVELETY DLE VYHLÁŠKY 104/1997 Sb., §15 !

ZODP. PROJEKTANT	ING. ZDENĚK VITÁSEK	Ing. Zdeněk Vitásek PROJEKTOVÁ A INŽENÝRSKÁ ČINNOST U tenisu 2625/1 78701 ŠUMPERK tel: 776 780 588 email: zdenek.vitasek@email.cz IČ: 03938760	
VED. PROJEKTU	ING. ZDENĚK VITÁSEK		
VYPRACOVAL	ING. ZDENĚK VITÁSEK		
KATASTR. ÚZEMÍ	ŠUMPERK		
OBJEDNAVATEL	Město Šumperk, nám. Míru 1, 787 01 Šumperk		
NÁZEV PROJEKTU: Technické zhodnocení chodníku na ul. Tyršova v Šumperku		STUPEŇ PD	ZPD
		DATUM	05/2018
		MĚŘÍTKO	1:50
		FORMÁT	1A4
		ČÍSLO ZAKÁZKY	0168-18/ZPD
PŘÍLOHA Vzorový příčný řez		ČÍSLO PŘÍLOHY	B2