



LEGENDA :




- DLAŽBA BET. POVRCH STANDARD
200 x 100 x 60 – písková

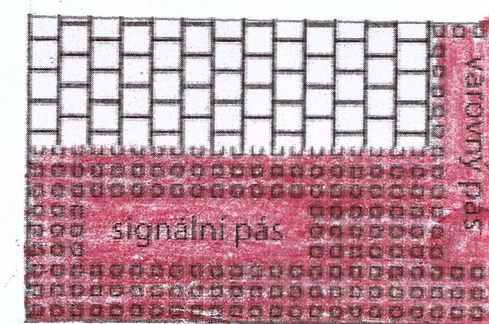


- DLAŽBA BET. POVRCH PRO NEVIDOMÉ
200 x 100 x 60 - červená

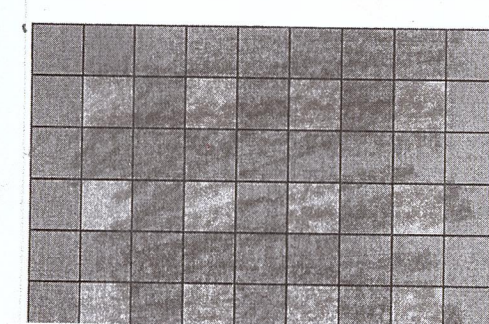


- DLAŽBA BET. POVRCH STANDARD
200 x 200 x 80 – šedá

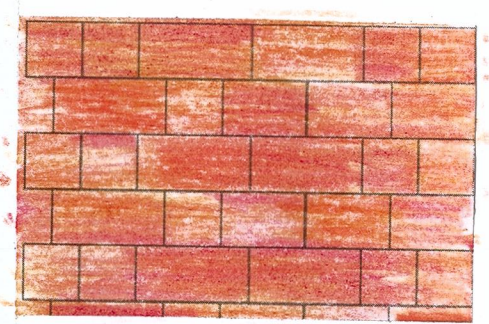


- DLAŽBA BET. POVRCH SAMETOVÝ
300 x 600, 300 x 450, 300 x 300 x 60
žihaná červenožlutá (colormix)

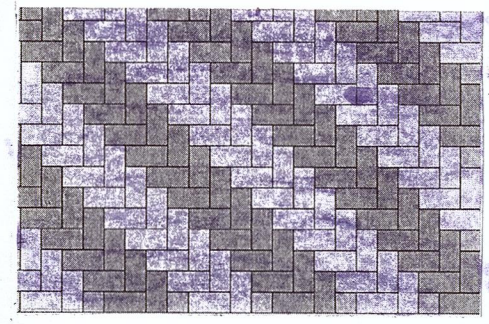

- DLAŽBA BET. POVRCH STANDARD
200 x 100 x 80 – antracit

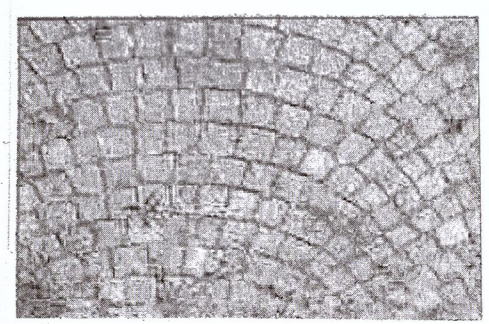


- DLAŽBA PŘÍRODNÍ – ŽULA KOSTKA
100 x 100

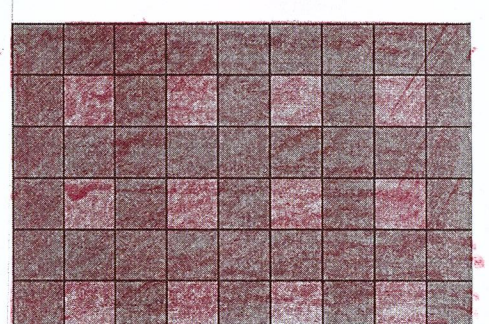


- DLAŽBA BET. POVRCH STANDARD
200 x 200 x 80 – červená


- PARKOVÁ LAVIČKA
Hliníková slitina, sedák a opěradlo
z tropic.dřeva

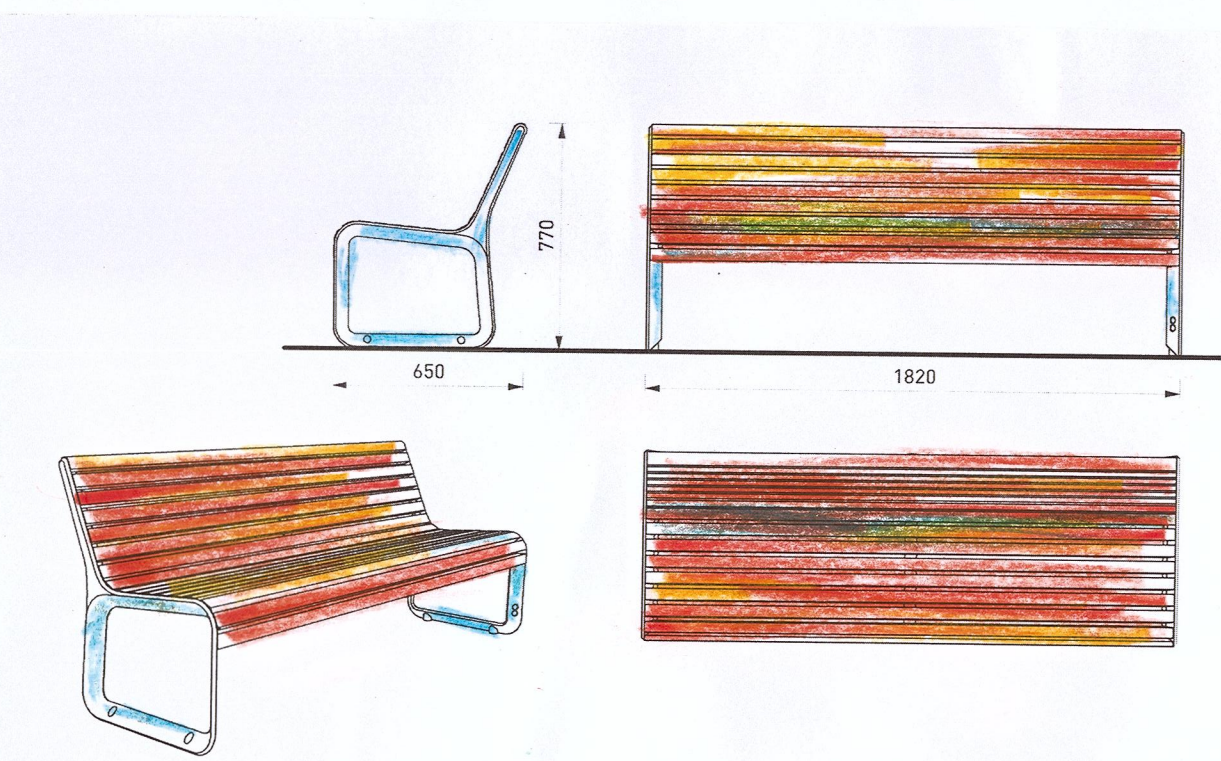


- PARKOVÁ LAVIČKA
Hliníková slitina, sedák z tropic.dřeva

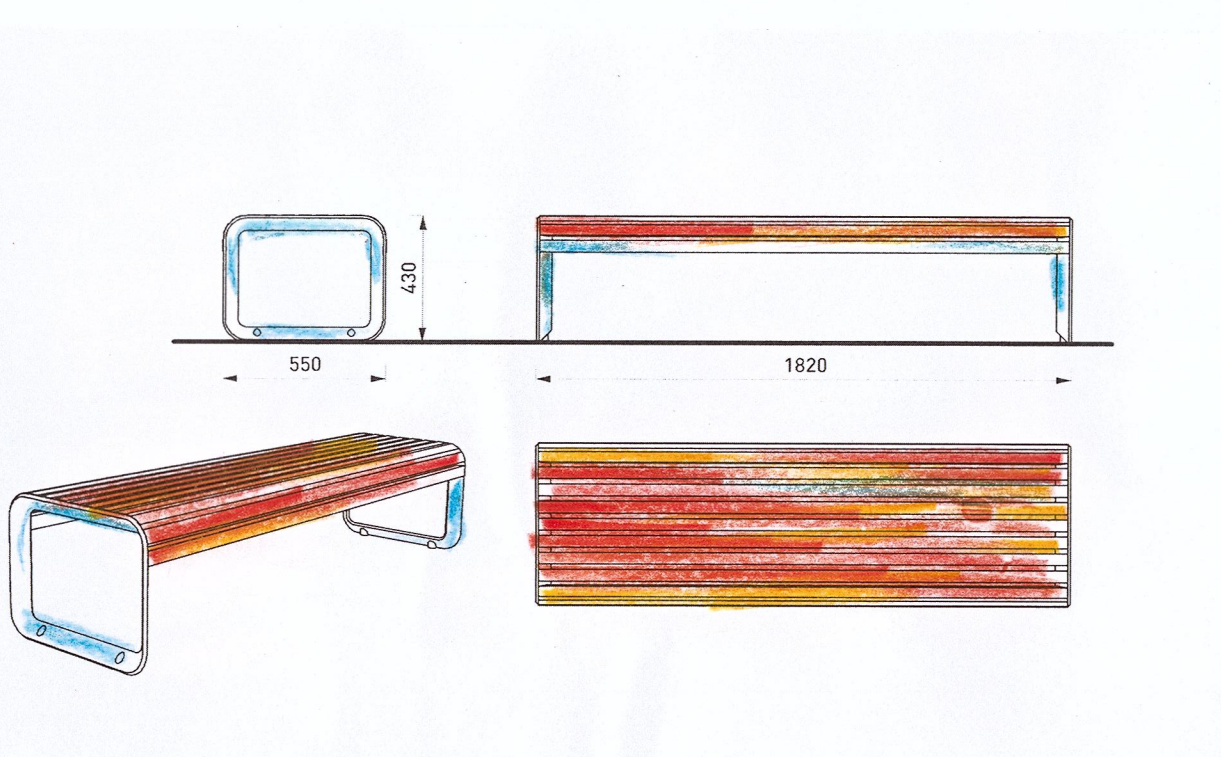

- ODPADKOVÝ KOŠ
Oválný na středové noze, 45 l objem
Ocel pozink, komaxit, bet. základ,
tropické dřevo, nerez popelník

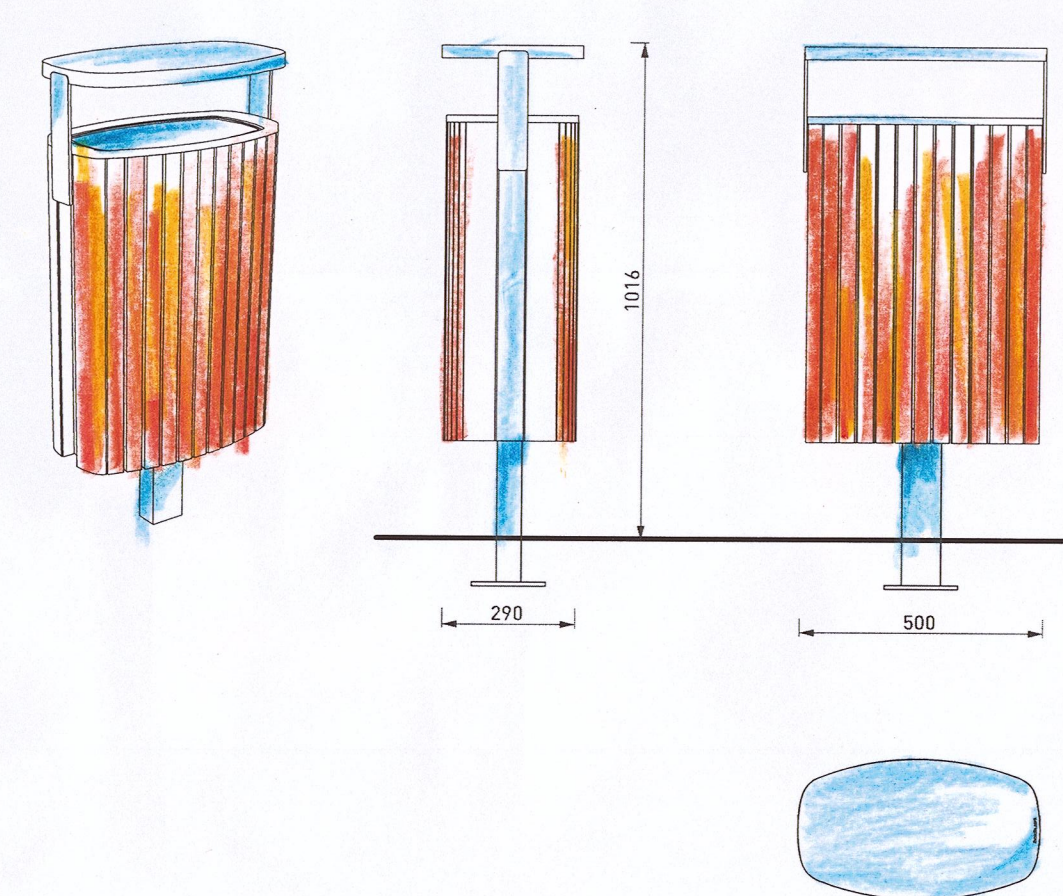

- STOJAN NA KOLA
Oboustranný na koso, ocel pozink,
komaxit, gum, opěrník, bet. základ

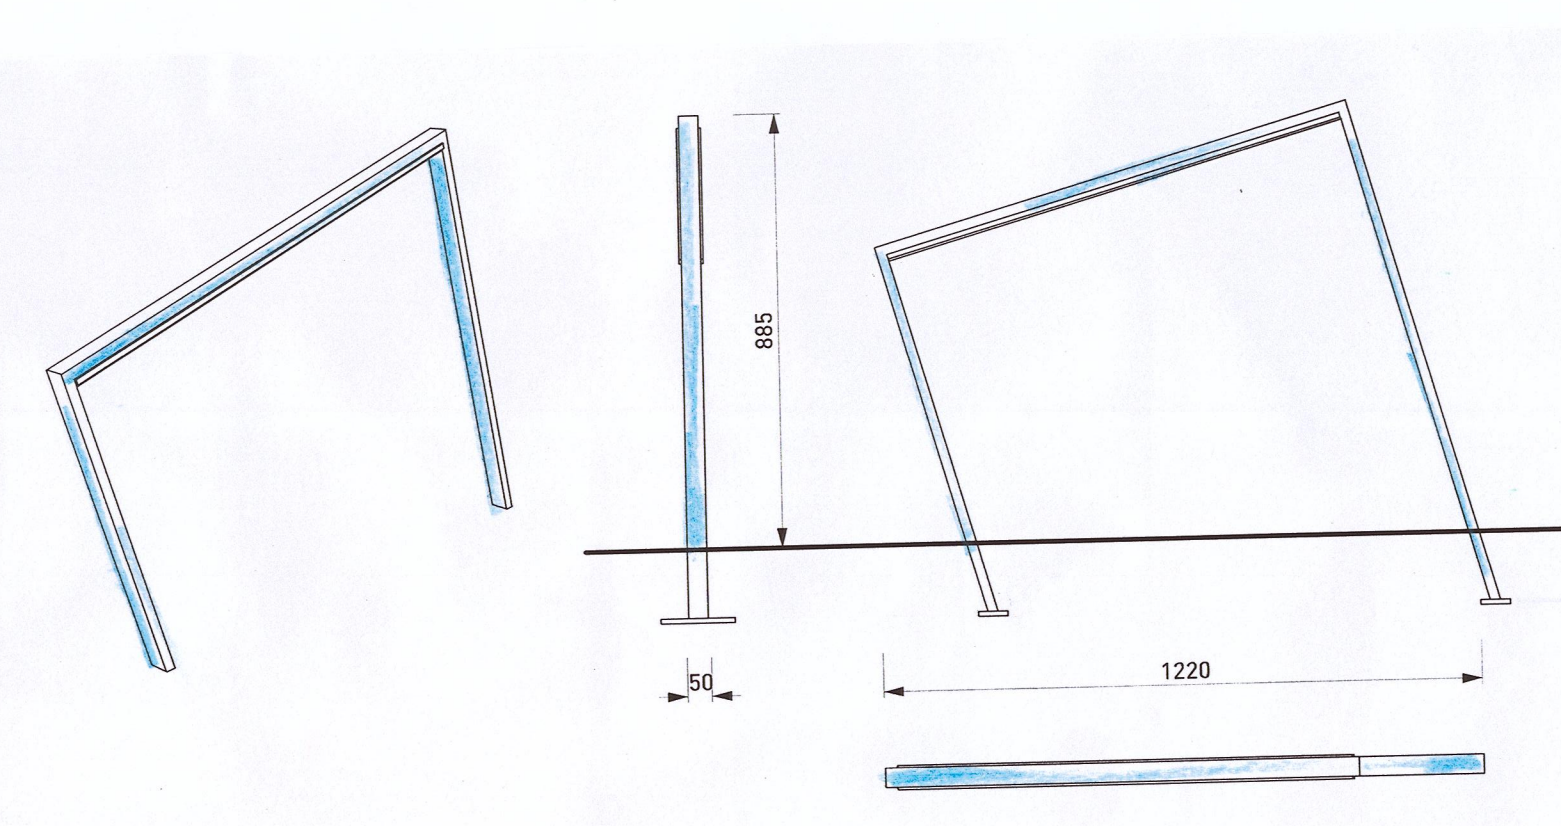

LEGENDA:

- navržené hrany
- hrany v koordinaci
- stávající hrany
- navržené VDZ
- NAVRŽENÝ SLOUP VO
- PLOCHA VOZOVKY - ASFALT
- PLOCHA VOZOVKY - DOPLNĚNÍ ASFALTU PO ODŘEZOVÁNÍ
- PLOCHA CHODNÍKŮ A ZPEVNĚNÝCH PLOCH - BET. DLAŽBA
- PLOCHA PARKOVACÍ MÍST - BETONOVÁ DLAŽBA
- PLOCHA VOZOVKY PARKOVIŠTĚ - BETONOVÁ DLAŽBA
- PLOCHA ZE ŽULOVÉ KOSTKY
- PLOCHA ZELENĚ, VÝSADEB
- PLOCHA BROKOVÉ SLEPEČKÉ DLAŽBY
- UMĚLÁ VODÍČÍ LINIE
- VIZUÉLNÍ KONTRASTNÍ PÁS

C 4a
DOPRAVNÍ ZNAČENÍ NAVRHOVÁNE

C 4a
DOPRAVNÍ ZNAČENÍ STÁVAJÍCÍ

Souřadnicový systém S.JTSK

Investor: MĚSTO ŠUMPERK nám. Míru 1 787 01 Šumperk IČ: 00303461		Projektant:  Projekce / inženýring / stavby	
Zodp. projektant	Ing. Luděk Cěk	Cekr CZ s.r.o.	
Ved. projektant	Ing. Luděk Cěk	Mazalova 57/2, 787 01 Šumperk IČ: 27821251	
Vypracoval	Ing.arch. Miloš Tempír	Tel: 777 550 647	
Kreslil	Ing.arch. Miloš Tempír	email: cekr@cekr.cz	
Kraj: Olomoucký	Kat. území: Šumperk		
Název akce		Formát	10A4
		Měřítko	1: 500
		Datum	VI/2018
		Stupeň	PDPŠ
		Zak.číslo	0809-17/3
PŘESTUPNÍ TERMINÁL ŠUMPERK			
SITUACE POZEMNÍ KOMUNIKACE – SPECIFIKACE PLOCH A MOBILIÁŘE		Číslo výkresu 100.2.1.3	Číslo paré