



# PŘÍČNÉ ŘEZY V LÍCI OPĚR

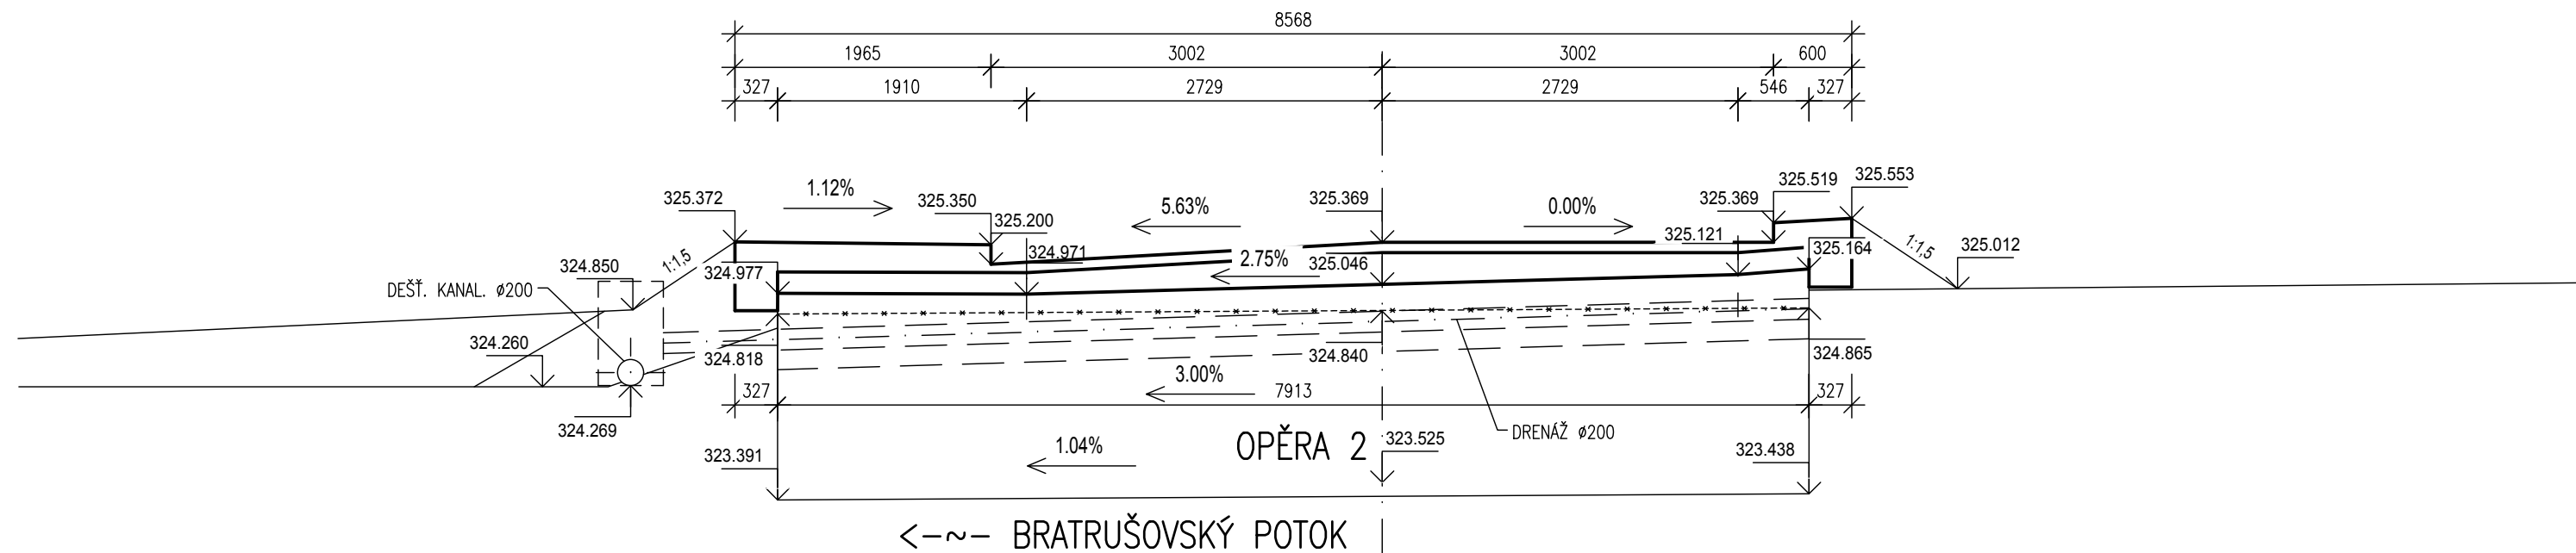


## M 1:50

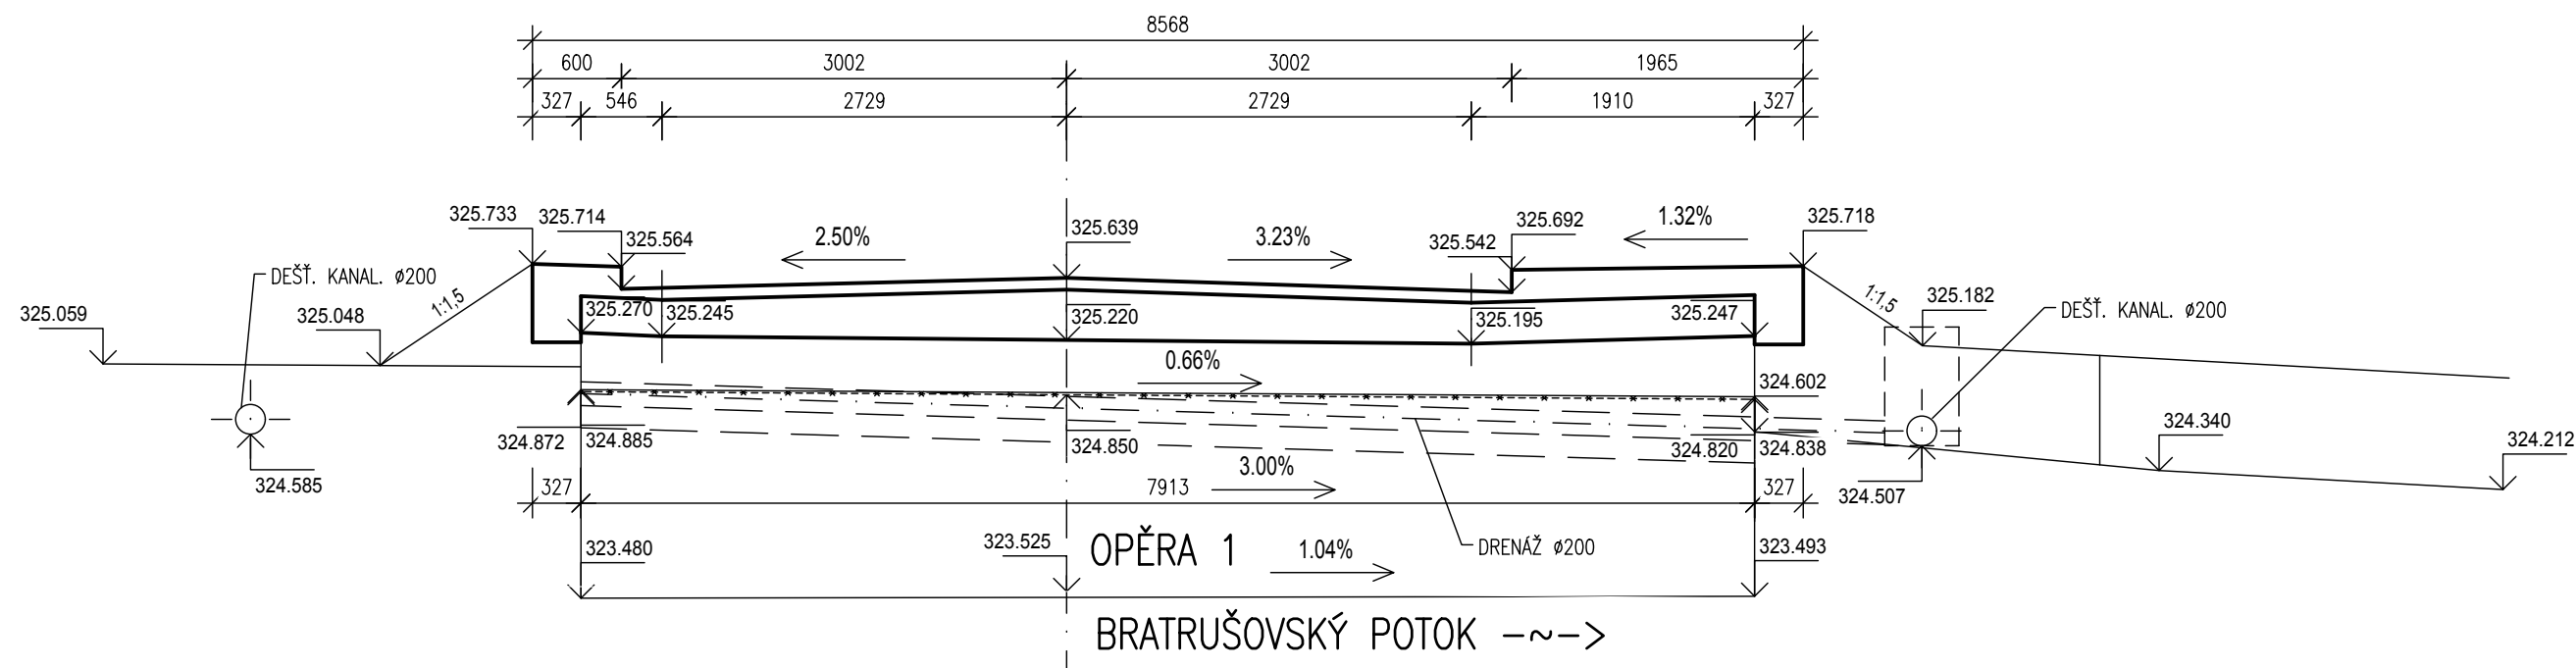

# SO 201

Souřadnicový systém: S - JTSK  
Výškový systém: Bpv

# PDPS

Hlavní projektant:	Ing. Jaromír RUŠAR	 	 Majdalenky 19, 638 00 Brno Tel., fax: 545 222 037 E-mail: info@rusar.cz	
Zodpovědný projektant:	Ing. Jaromír RUŠAR			
Vypracoval:	Ing. Tomáš KNOBLOCH			
Kontroloval:	Ing. Jaromír RUŠAR			
Kraj:	Olomoucký	Datum:	01 / 2019	
Zadavatel:	Město Šumperk	Formát:	1:50	
Název akce:	Most Tylova M1 - Šumperk		Měřítko:	3 A4
Název objektu:	SO 201 - MOST	Účel:	PDPS	
		Čís.zakáz.:	25-2017	
		Archivní čís.:	09-2017	
Název výkresu:	PŘÍČNÉ ŘEZY V LÍCI OPĚR		Čís.soupravy:	Čís. výkresu: 07