


KATASTRÁLNÍ ÚZEMÍ

CISLO PARCELY

DRUH POZEMKU

Dolní Temeň		
61/25	72/17	72/12
osi, plocha osi, komunikace	ostatní plocha ostatní komunikace	ostatní plocha ostatní komunikace

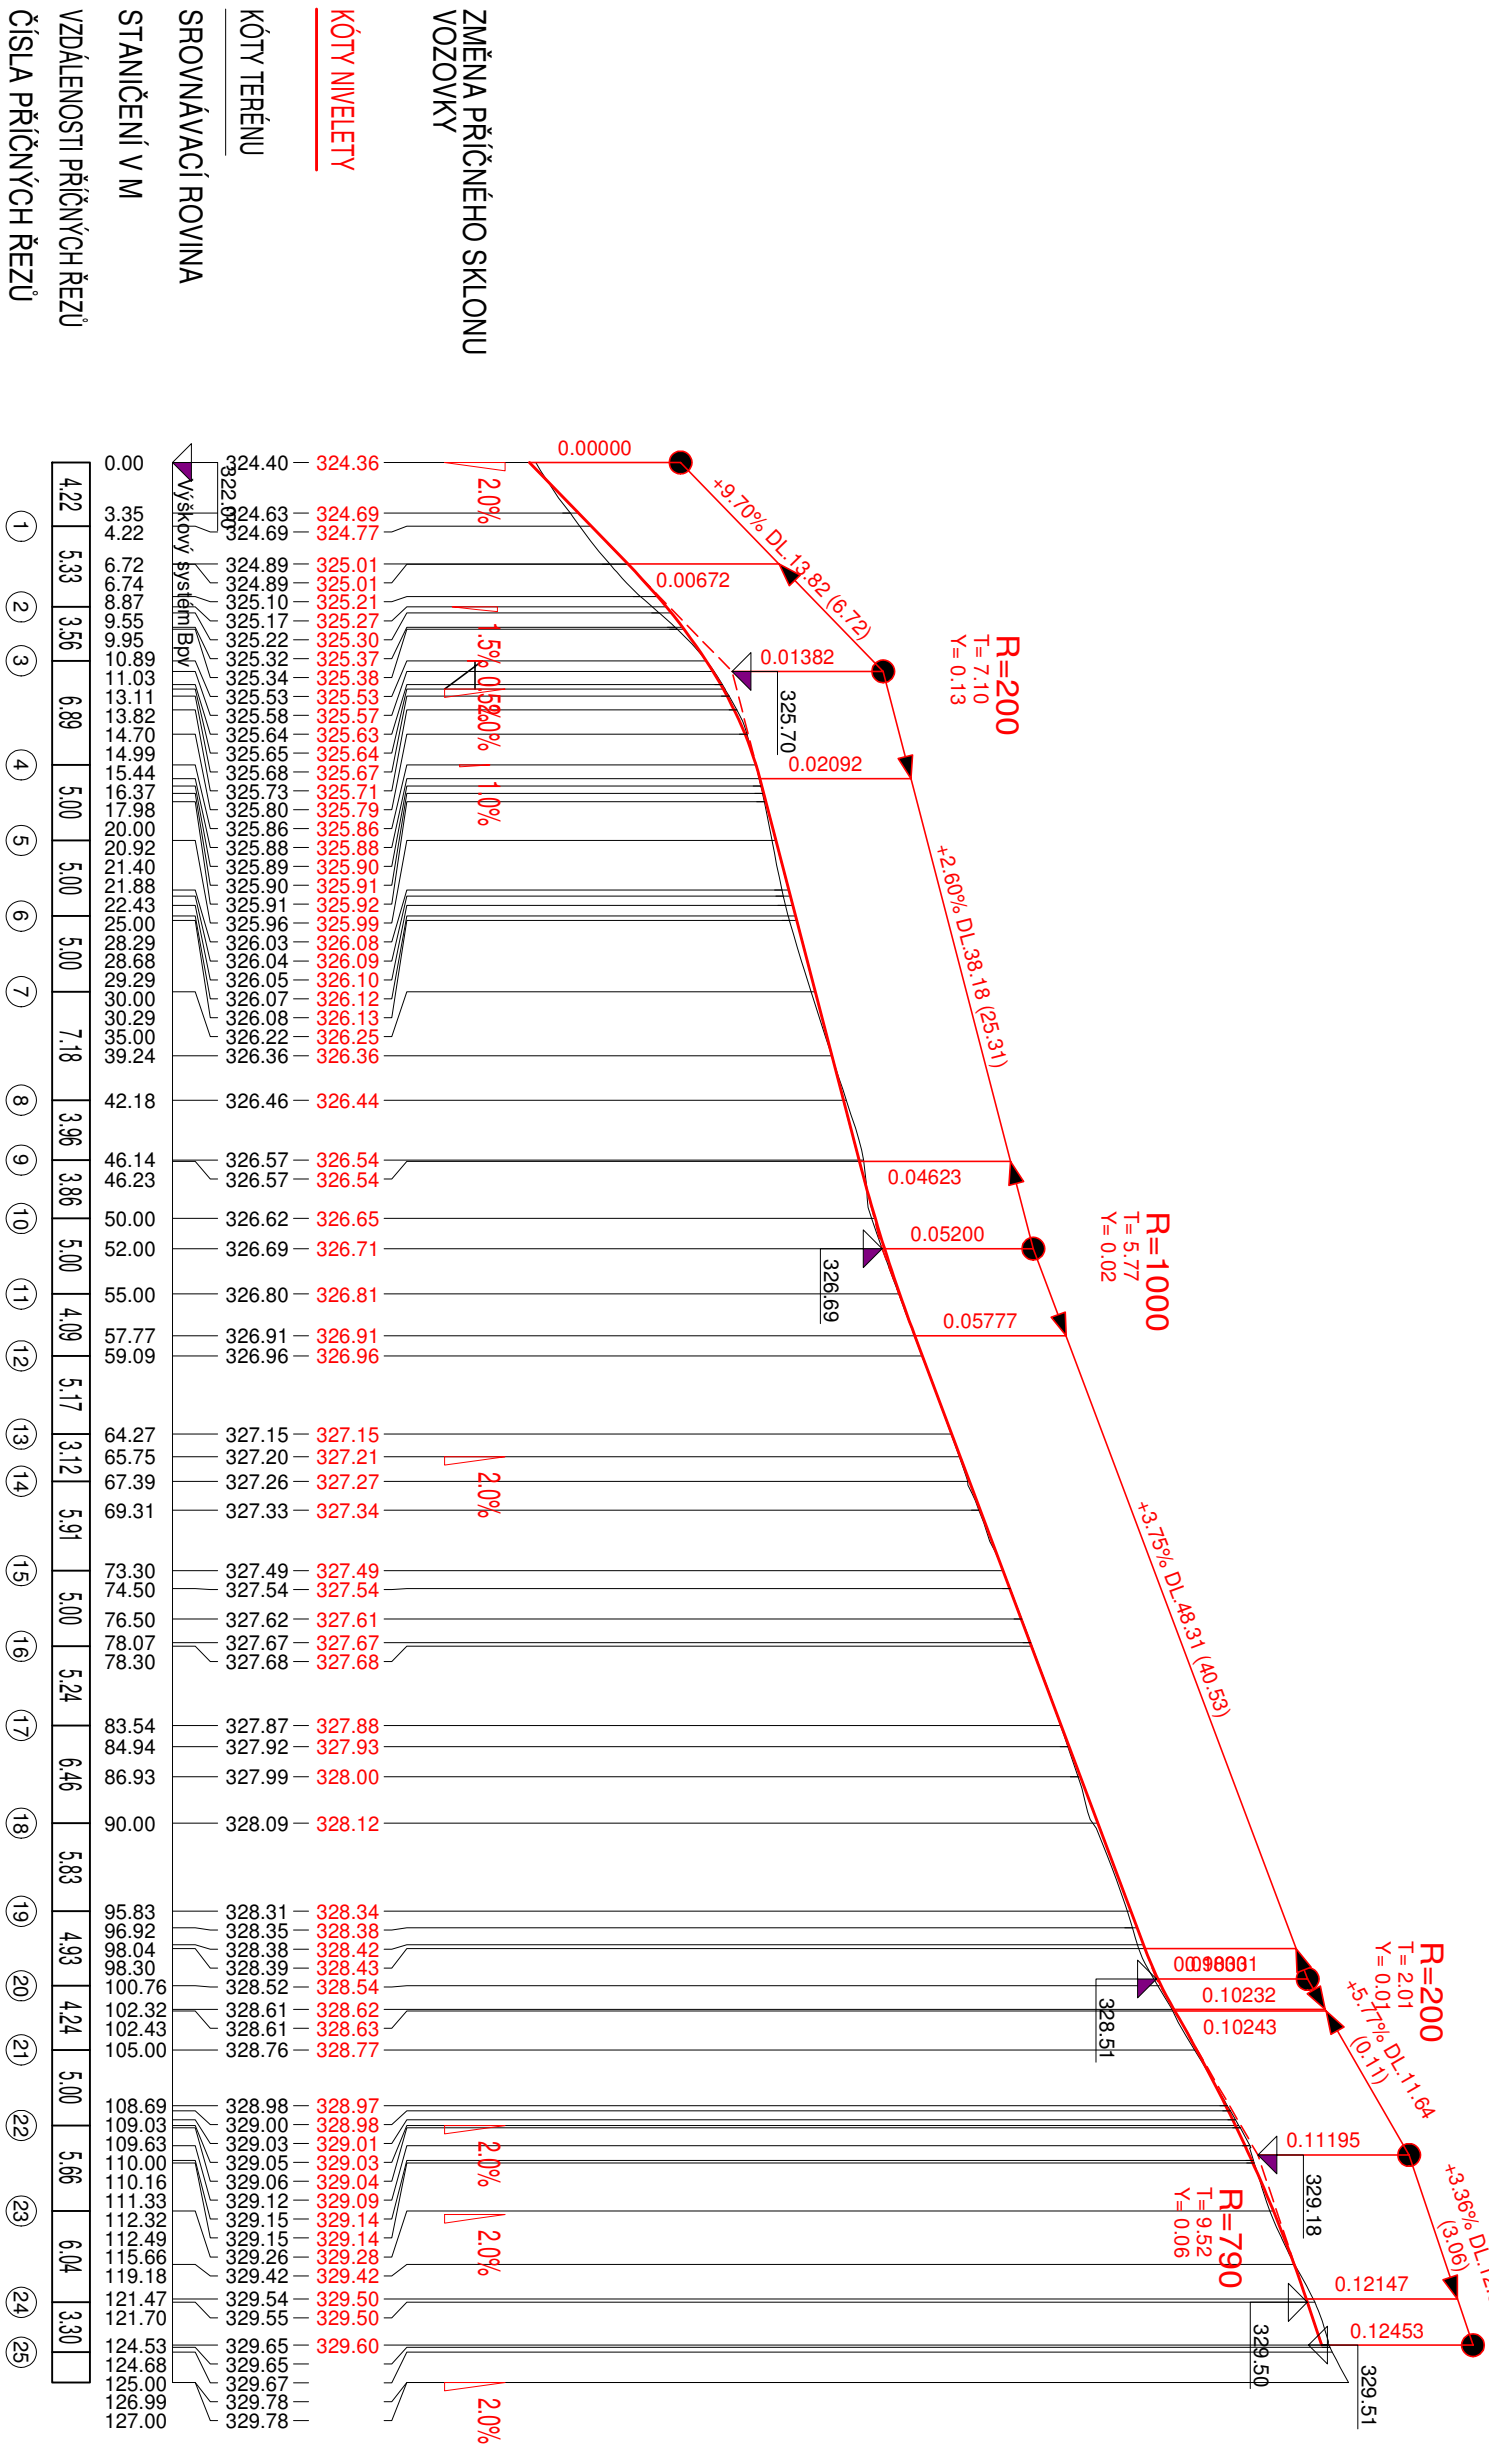

Vypracovali: Petr Slezák		<div>PROJEKCE s.r.o.</div> <div>Jílová 2769/6,787 01 Šumperk</div> <div>projekce@projekcespk.cz</div> <div>tel.:583 550 159; 732 876 673</div>	
Zodpovědný projektant: Petr Slezák, č.autorizace:1201265			
Městský úřad: Šumperk			
Objednatel: Město Šumperk, nám. Miru 1, 787 01 Šumperk, IČ: 00303461		stupeň PD: DPS	arch. č.: OÚ.281.
Datum: 11/2018		formát: 2 A4	
Příloha: SO 102 - MK a chodník Podélný profil MK		měřítko	příloha číslo
Název akce: Ulice Školní, Šumperk I.etapa		1:500/50	B.1.1.C.

K:\data\2018\Sumperk-Skolni\DPS\1etapa\102-situace-rezy.a4d(14.2.2019)

Zpracováno programem


 ATLAS
DMT

DMT