
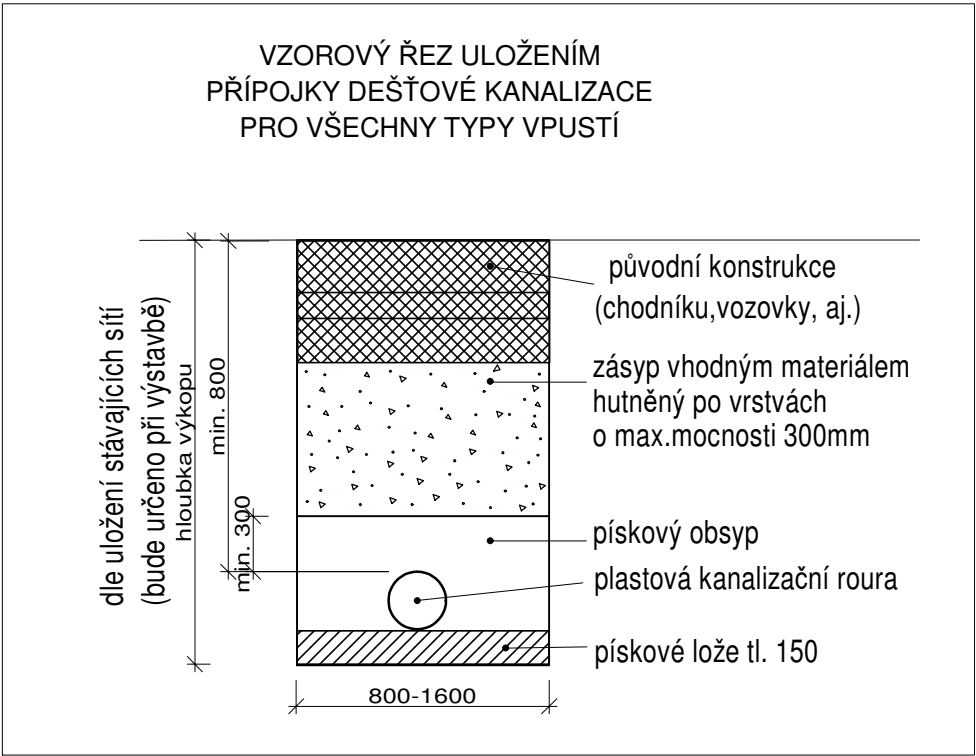


Typový výkres pro uliční vpusti UV 1-1;
uliční vpusti UV 1-2 a 1-3-výšková úprava stáv.UV

Uliční vpust-šachta DN425
s litinovou dešťovou mříží D400

DN (mm)	H1 (mm)		H2 (mm)	
	KG	UR	KG	UR
110	239	X	102	X
160	290	X	102	X
200	340	650	102	102
250	674	674	220	220
315	707	707	220	220
450	X	809	X	220

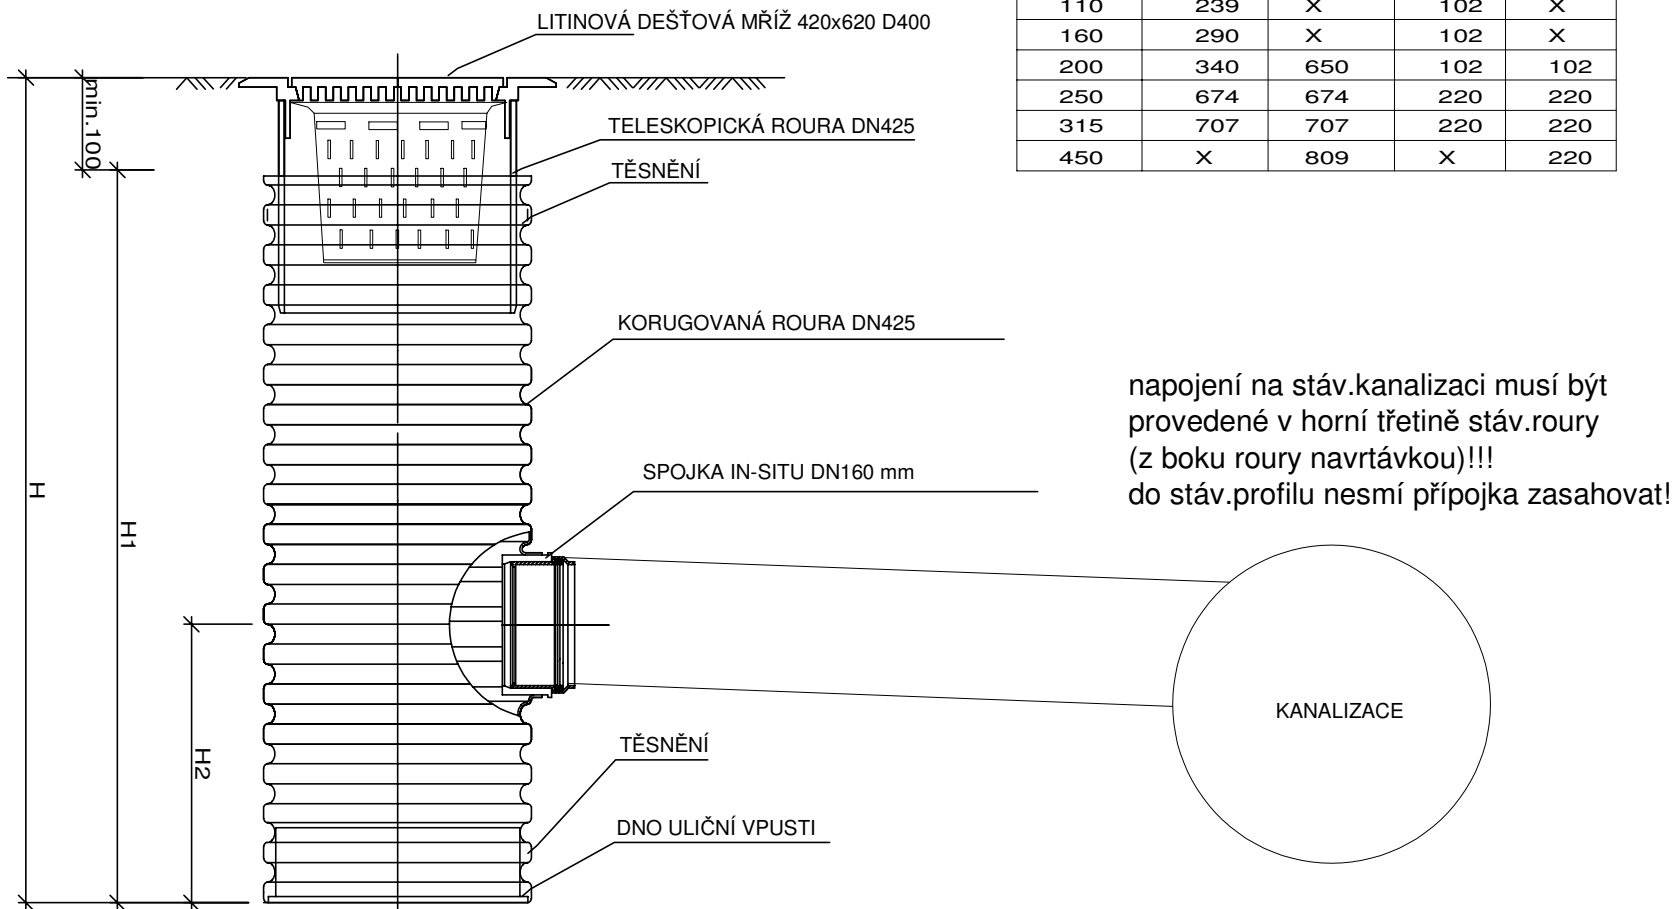

Polohopisné a výškopisné zaměření vypracovala společnost Geoprojekt - geodetická společnost s.r.o. Souřadnicový systém S-JTSK; výškový systém Bpv				Zpracováno programem 	
Vypracoval: Petr Slezák		PROJEKCE s.r.o. Jílová 2769/6, 787 01 Šumperk projekce@projekcespk.cz tel.: 583 550 159; 732 876 673			
Zodpovědný projektant: Petr Slezák, č. autorizace: 1201265					
Městský úřad: Šumperk	OÚORP: MěÚ Šumperk	stupeň PD: DPS	arch. č.: OÚ.281.		
Objednatel: Město Šumperk, nám. Míru 1, 787 01 Šumperk, IČ: 00303461		Datum: 11/2018	formát: 2 A4		
Příloha: SO 101 - MK a chodník Uliční vpusti		měřítko	příloha číslo		
Název akce: Ulice Školní, Šumperk II. etapa		volně zvětšeno	B.2.1.g.		