


KATASTRÁLNÍ ÚZEMÍ  
ČÍSLO PARCELY  
DRUH POZEMKU

Dolní Temenice		
61/4	61/16	61/25
ostatní plocha/ostatní komunikace	ostatní plocha/ostatní komunikace	ost.plocha/ost. komunikace

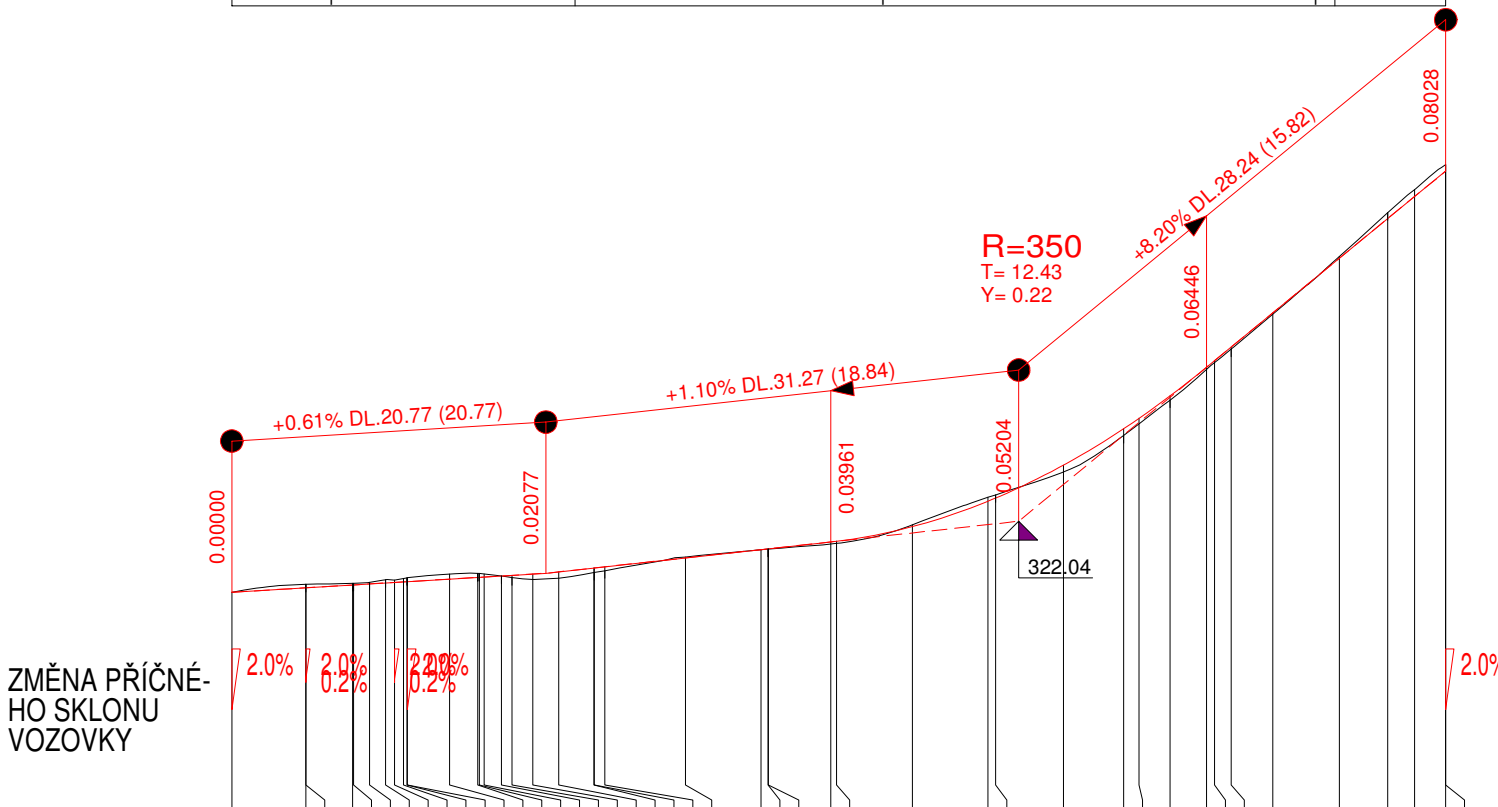

## KÓTY NIVELETY

## KÓTY TERÉNU

## SROVNÁVACÍ ROVINA

STANIČENÍ V M

ČÍSLA PŘÍČNÝCH  
HŘEZŮ  
VZDALENOSTI  
PŘÍČNÝCH ŘEZŮ

①	②	③	④	⑤	⑥	⑦	⑧	⑨	⑩	⑪	⑫	⑬	⑭	⑮	⑯
4.90	5.87	5.92	3.23	4.03	6.06	5.00	5.00	5.00	5.00	5.00	5.00	5.00	3.85	4.40	4.98

**Přehled**  
**Plohopisné a výškopisné zaměření vypracovala společnost Geoprojekt - geodetická společnost s.r.o.**  
**Souřadnicový systém S-JTSK; výškový systém Bpv**

**S.r.o.**  
**ATLAS**

Vypracoval: Petr Slezák		<b>PROJEKCE s.r.o.</b> Jílová 2769/6, 787 01 Šumperk projekce@projekcespk.cz tel.: 583 550 159; 732 876 673	
Zodpovědný projektant: Petr Slezák, č. autorizace: 1201265			
Městský úřad: Šumperk	OÚORP: MěÚ Šumperk	stupeň PD: DPS	arch. č.: OÚ.281.
Objednatel: Město Šumperk, nám. Míru 1, 787 01 Šumperk, IČ: 00303461		Datum: 11/2018	formát: 1 A4
Příloha: SO 101 - MK a chodník Podélný profil MK		měřítko	příloha číslo
Název akce: <b>Ulice Školní, Šumperk II. etapa</b>		<b>1 : 500/50</b>	<b>B.2.1.c.</b>