


## B1.1 Celková situace stavby

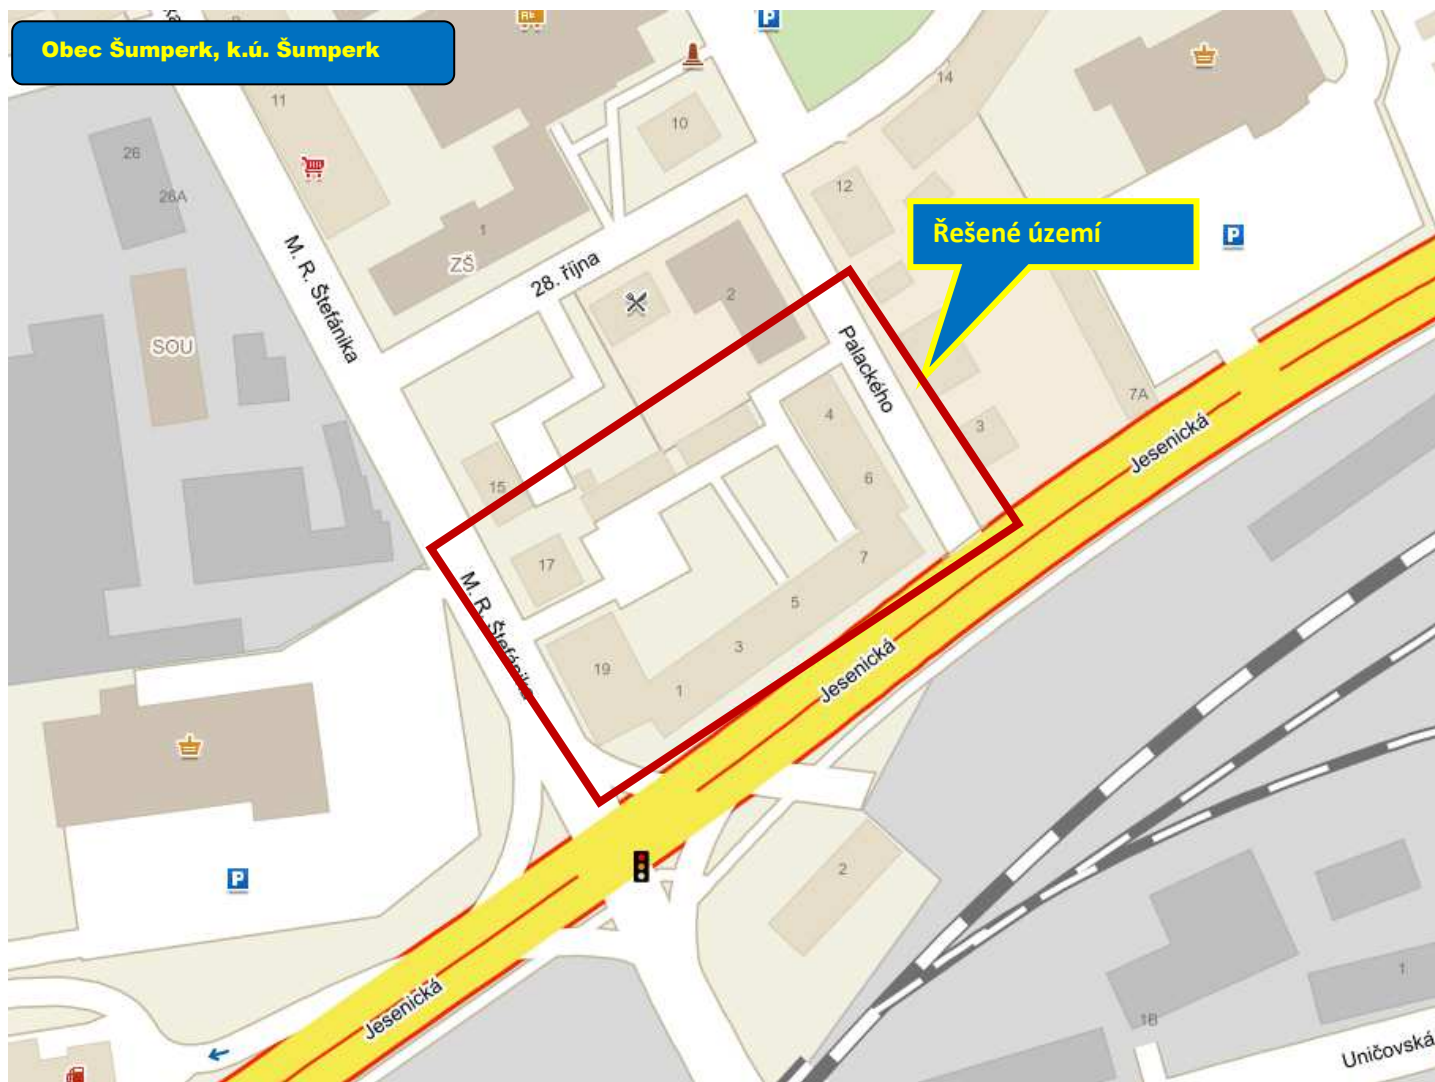

**0774-18/3 Revitalizace dvorního traktu Jesenická - Palackého**  
 PROJEKTOVÁ DOKUMENTACE PRO PROVÁDĚNÍ STAVBY (PDPS)