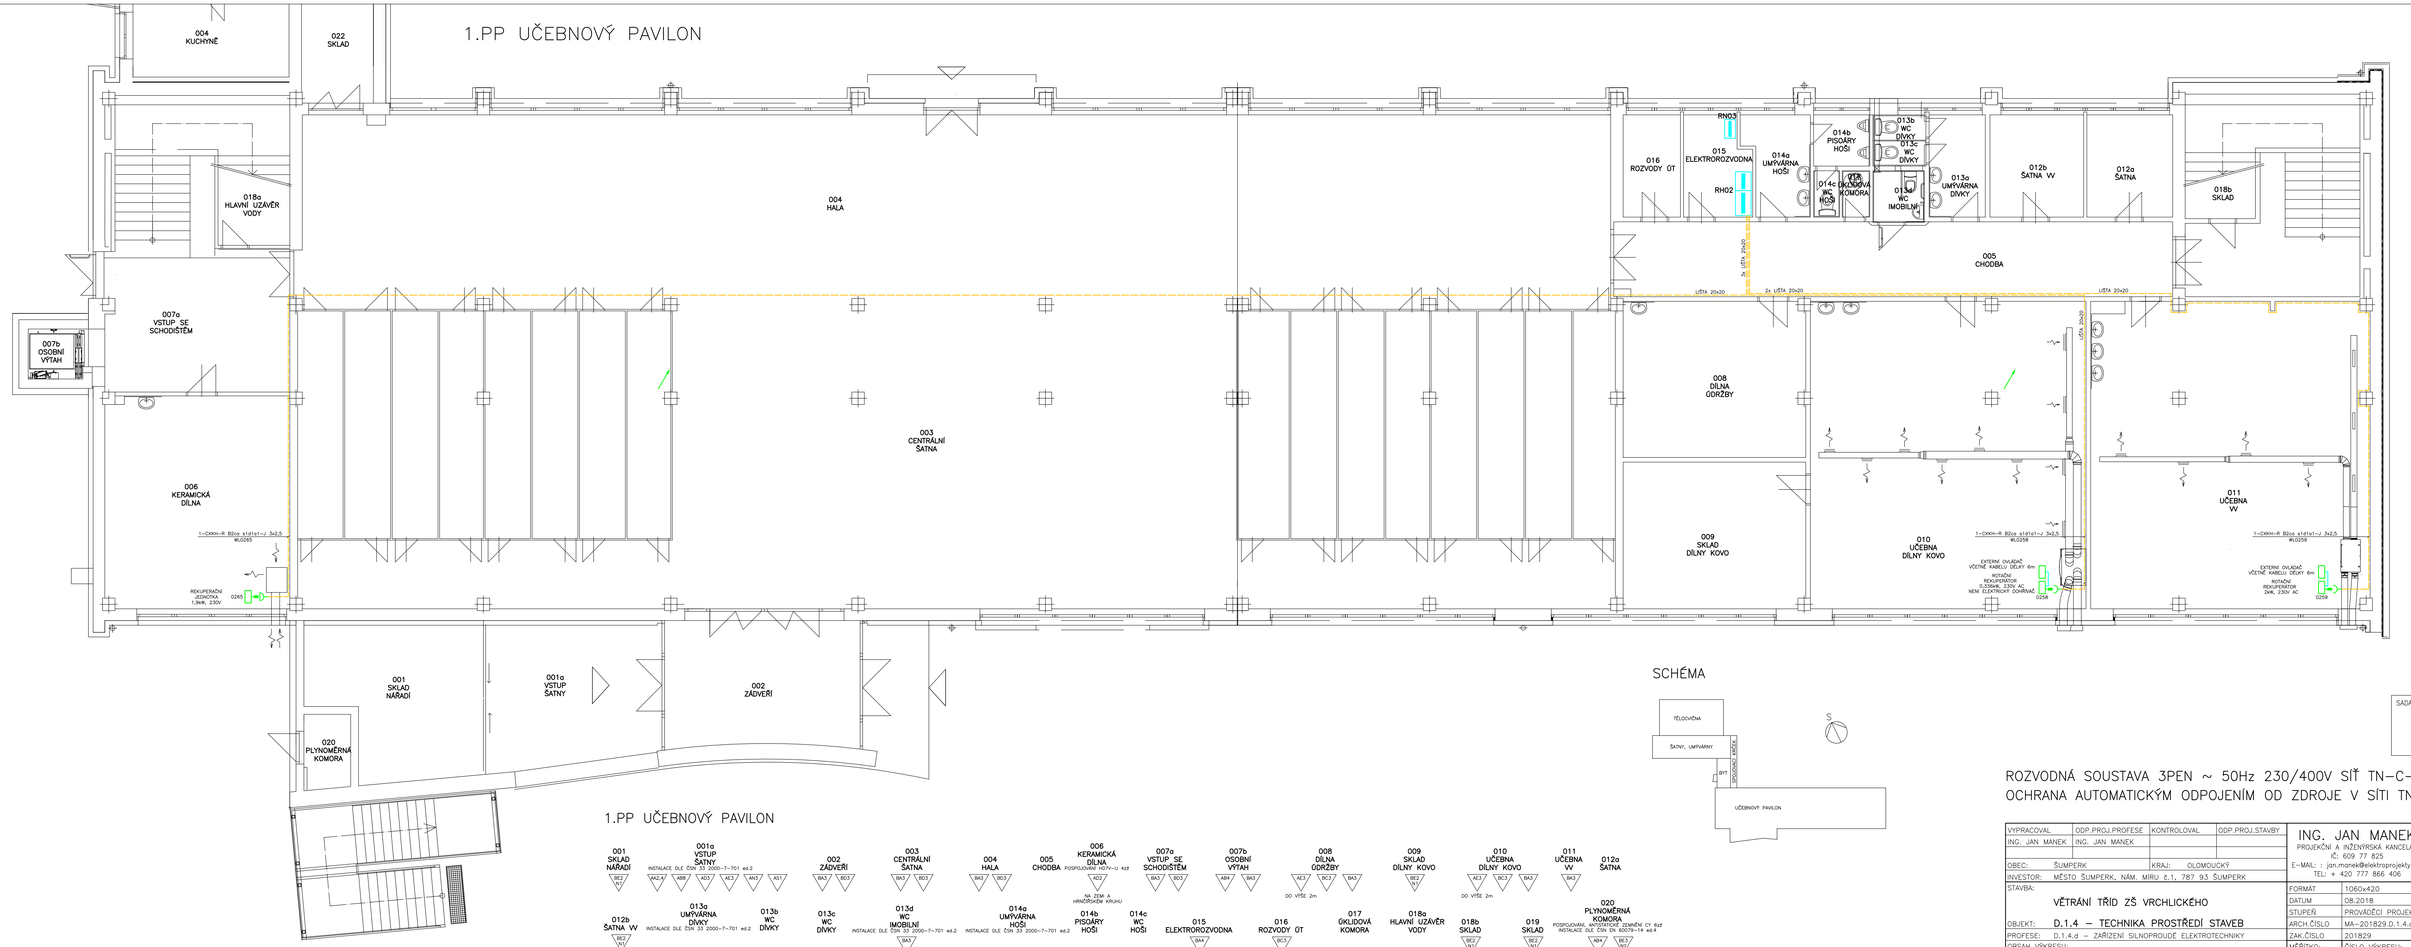
1.PP UČEBNOVÝ PAVILON
004 KUCHYNĚ
022 SKLAD
018a HLAVNÍ UZÁVĚR VODY
004 HALA
016 ROZVODY ÚT
RH03
015 ELEKTRORozvodna
RH02
014a UMÝVÁRNA HOŠI
014b PISOÁRY HOŠI
013b WC DÍVKY
013c WC DÍVKY
014c ÚKLIDOVÁ KOMORA
013a UMÝVÁRNA DÍVKY
013d WC IMOBILNÍ
012b SATNA VV
012a SATNA
018b SKLAD
005 CHODBA
2x LIŠTA 20x20
LIŠTA 20x20
007a VSTUP SE SCHODIŠTĚM
007b OSOBNÍ VÝTAH
003 CENTRÁLNÍ SATNA
008 DÍLNA ÚDRŽBY
006 KERAMICKÁ DÍLNA
009 SKLAD DÍLNY KOVO
010 UČEBNA DÍLNY KOVO
011 UČEBNA VV
1-CXKH-R 8Dza x1d1d1-J 3x2,5 WL0265
1-CXKH-R 8Dza x1d1d1-J 3x2,5 WL0258
1-CXKH-R 8Dza x1d1d1-J 3x2,5 WL0259
REKUPERAČNÍ JEDNOTKA 1,5kW, 230V
0260
EXTERNÍ OVLADAČ VČETNĚ KABELU DÉLKY 6m
ROTAČNÍ REGULÁTOR 0,33kW, 230V AC, NENÍ ELEKTRICKÝ DOHŘÍVAČ
0258
EXTERNÍ OVLADAČ VČETNĚ KABELU DÉLKY 6m
ROTAČNÍ REGULÁTOR 2kW, 230V AC
0259
001 SKLAD NÁŘADÍ
001a VSTUP SATNY
002 ZÁDVEŘÍ
020 PLYNOMĚRNÁ KOMORA
1.PP UČEBNOVÝ PAVILON
001 SKLAD NÁŘADÍ
001a VSTUP SATNY
INSTALACE DLE ČSN 33 2000-7-701 ed.2
002 ZÁDVEŘÍ
003 CENTRÁLNÍ SATNA
004 HALA
005 CHODBA
006 KERAMICKÁ DÍLNA
POSPOJOVÁNÍ HOŠY-U 4x2
NA ZEMI A HRANIČNÍM KRUHU
007a VSTUP SE SCHODIŠTĚM
007b OSOBNÍ VÝTAH
008 DÍLNA ÚDRŽBY
00 VÝŠE 2m
009 SKLAD DÍLNY KOVO
010 UČEBNA DÍLNY KOVO
00 VÝŠE 2m
011 UČEBNA VV
012a SATNA
012b SATNA VV
013a UMÝVÁRNA DÍVKY
INSTALACE DLE ČSN 33 2000-7-701 ed.2
013b WC DÍVKY
013c WC DÍVKY
013d WC IMOBILNÍ
INSTALACE DLE ČSN 33 2000-7-701 ed.2
014a UMÝVÁRNA HOŠI
INSTALACE DLE ČSN 33 2000-7-701 ed.2
014b PISOÁRY HOŠI
014c WC HOŠI
015 ELEKTRORozvodna
016 ROZVODY ÚT
017 ÚKLIDOVÁ KOMORA
018a HLAVNÍ UZÁVĚR VODY
018b SKLAD
019 SKLAD
020 PLYNOMĚRNÁ KOMORA
POSPOJOVÁNÍ, ANTISTATICKÉ ZEMĚNÍ CY 6x2
INSTALACE DLE ČSN EN 60079-14 ed.4
ZÓNA 2
SCHÉMA
TĚLOCVIČNA
ŠATNY, UMÝVÁRNY
SPOJOVACÍ KRČEK
UČEBNOVÝ PAVILON
S
SADA Č.
ROZVODNÁ SOUSTAVA 3PEN ~ 50Hz 230/400V SÍŤ TN-C-S
OCHRANA AUTOMATICKÝM ODPOJENÍM OD ZDROJE V SÍTI TN
VYPRACOVAL
ING. JAN MANEK
ODP.PROJ.PROFESE
ING. JAN MANEK
KONTROLOVAL
ODP.PROJ.STAVBY
OBEC: ŠUMPERK
KRAJ: OLOMOUCKÝ
INVESTOR: MĚSTO ŠUMPERK, NÁM. MÍRU č.1, 787 93 ŠUMPERK
STAVBA:
VĚTRÁNÍ TŘÍD ZŠ VRCHLICKÉHO
OBJEKT: D.1.4 – TECHNIKA PROSTŘEDÍ STAVEB
PROFESE: D.1.4.d – ZAŘÍZENÍ SILNOPROUDÉ ELEKTROTECHNIKY
OBSAH VÝKRESU:
ELEKTROINSTALACE 1.PP
ING. JAN MANEK
PROJEKČNÍ A INŽENÝRSKÁ KANCELÁŘ
IČ: 609 77 825
E-MAIL: : jan.manek@elektroprojekty.net
TEL: + 420 777 866 406
FORMÁT 1060x420
DATUM 08.2018
STUPEŇ PROVÁDĚCÍ PROJEKT
ARCH.ČÍSLO MA-201829.D.1.4.d.01
ZAK.ČÍSLO 201829
MĚŘÍTKO: 1:75
ČÍSLO VÝKRESU: 01