


SADA Č.

ROZVODNÁ SOUSTAVA 3PEN~50Hz 230/400V SIŤ TN–C–S
OCHRANA SAMOČINNÝM ODPOJENÍM OD ZDROJE V SÍTÍ TN

VYPRACOVAL	ODP.PROJ.PROJESE	KONTROLOVAL	ODP.PROJ.STAVBY	ING. JAN MANEK	PROJEKČNÍ A INŽENÝRSKÁ KANCELÁŘ
ING. JAN MANEK	ING. JAN MANEK			IČ: 609 77 825	E-MAIL : jan.maneke@elektroprojekty.net
OBEC:	ŠUMPERK	KRAJ:	OLOMOUCKÝ	TEL: + 420 777 866 406	
INVESTOR:	MĚSTO ŠUMPERK, NÁM. MÍRU č.1, 787 93 ŠUMPERK				
STAVBA:	VĚTRÁNÍ TŘÍD ZŠ VYRCHLICKÉHO				FORMÁT 10x A4
					DATUM 08.2018
					STUPEŇ PROVADEČI PROJEKT
OBJEKT:	D.1.4 – TECHNIKA PROSTŘEDÍ STAVEB			ARCH.ČÍSLO	MA-201829.D.1.4.d.06
PROJESE:	D.1.4.d – ZAŘÍZENÍ SILNOPROUDÉ ELEKTROTECHNIKY			ZAK.ČÍSLO	201829
OBSAH VÝKRESU:	ÚPRAVY ROZVODNIC				MĚŘÍTKO: ČÍSLO VÝKRESU:
					NOVI 06

ROZVODNICE RH02 (1.PP UČEBNOVÝ PAVILON)

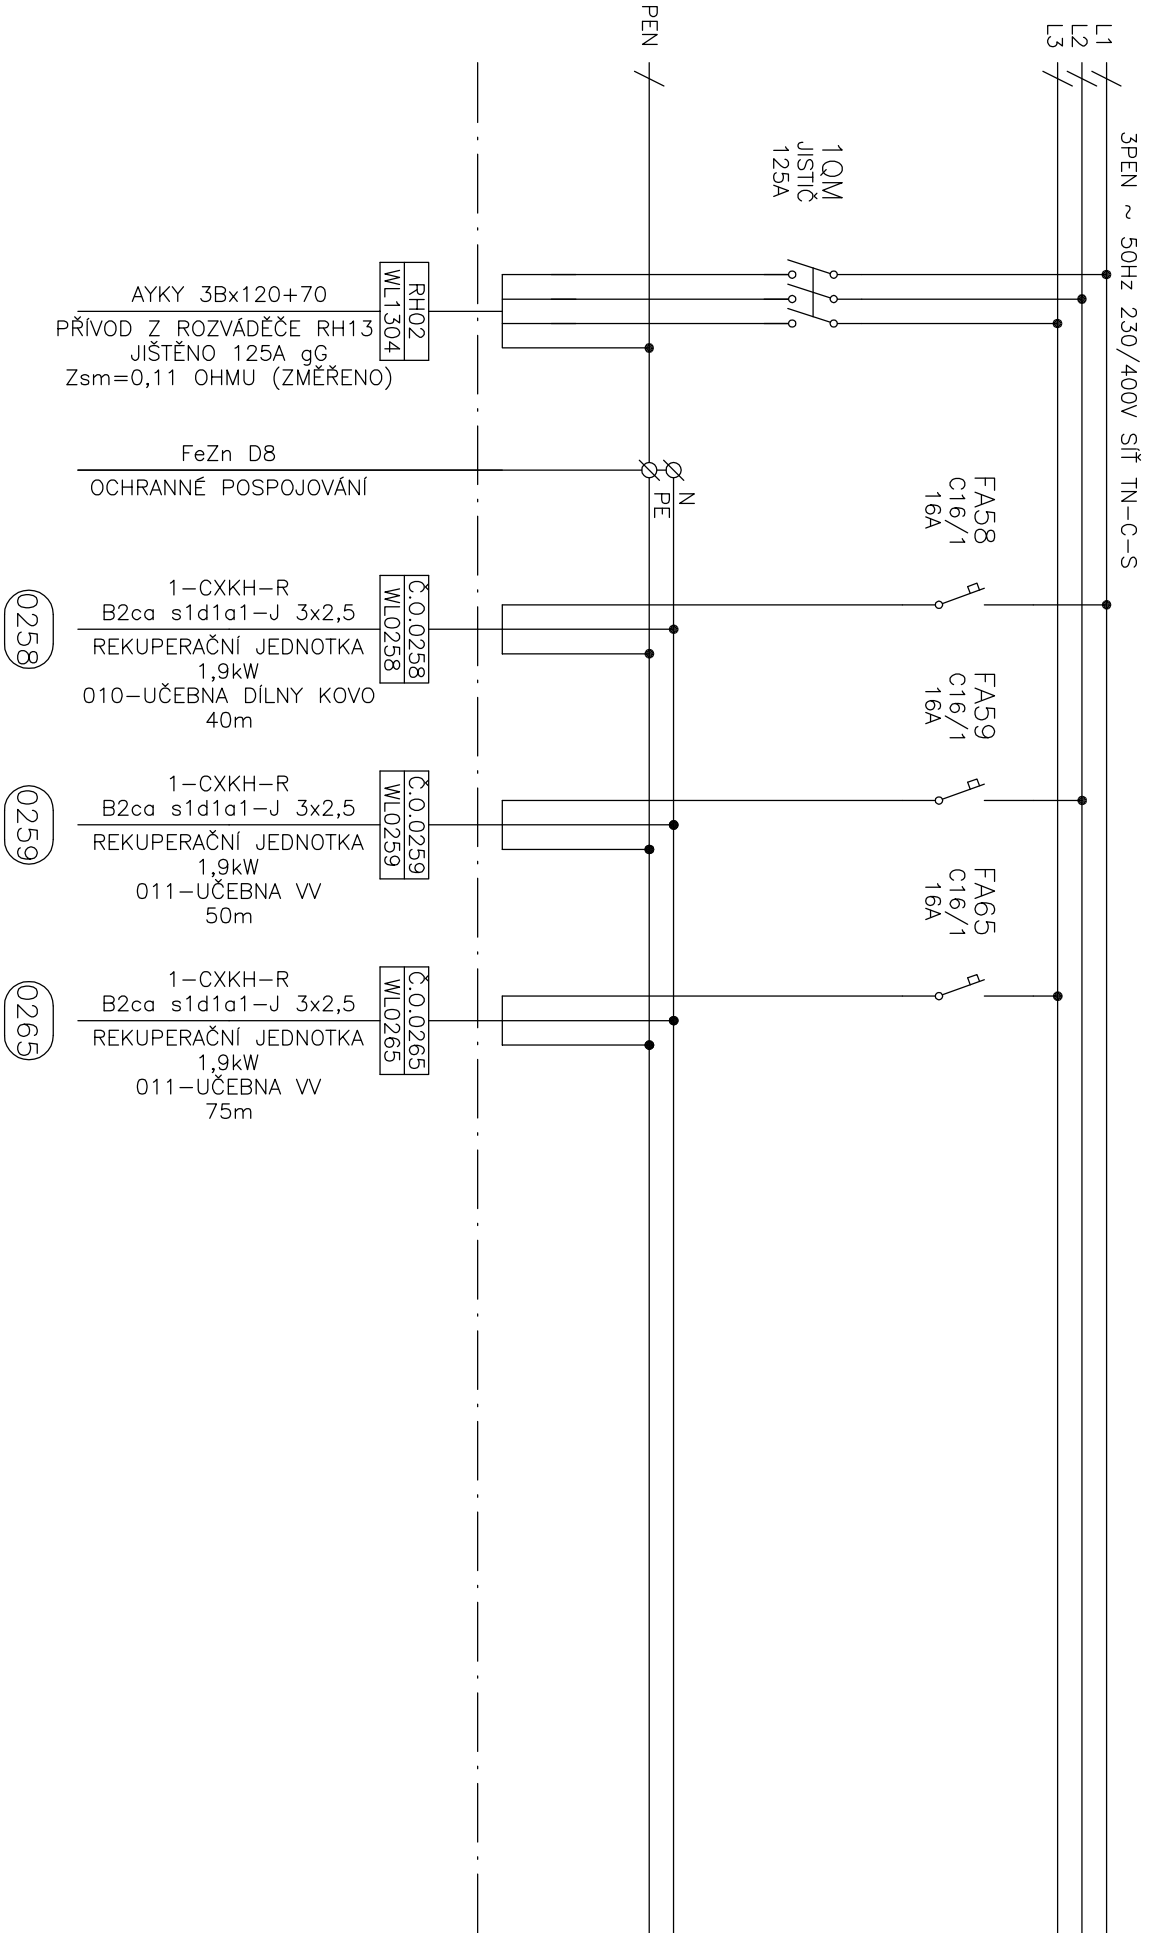


ING. JAN MANEK
PROJEKČNÍ A INŽENYRSKÁ KANCELÁŘ
IČ: 609 77 825

NAZEV:
ÚPRAVY ROZVODNIC

OBJ.Č.,PS:	ZAK.ČÍSLO:	AKCE:	LIST Č.:	ARCHIVNÍ ČÍSLO:
VYPRACOVAL:	201829	VEŠTĚNÍ PRŮJED ZŠ VŘCHLICKÉHO	2	MA-201829.D.1.4.d.06
ING. MANEK	DATUM: 08.2018	INVESTOR: MĚSTO ŠUMPERK, NÁM. MÍRU č.1, 787 93 ŠUMPERK	LISTU: 10	VÝKRES ČÍSLO: 06

PŘÍVOD REKUPERAČNÍ JEDNOTKA

ROZVODNICE RS11 (1.NP UČEBNOVÝ PAVILON)

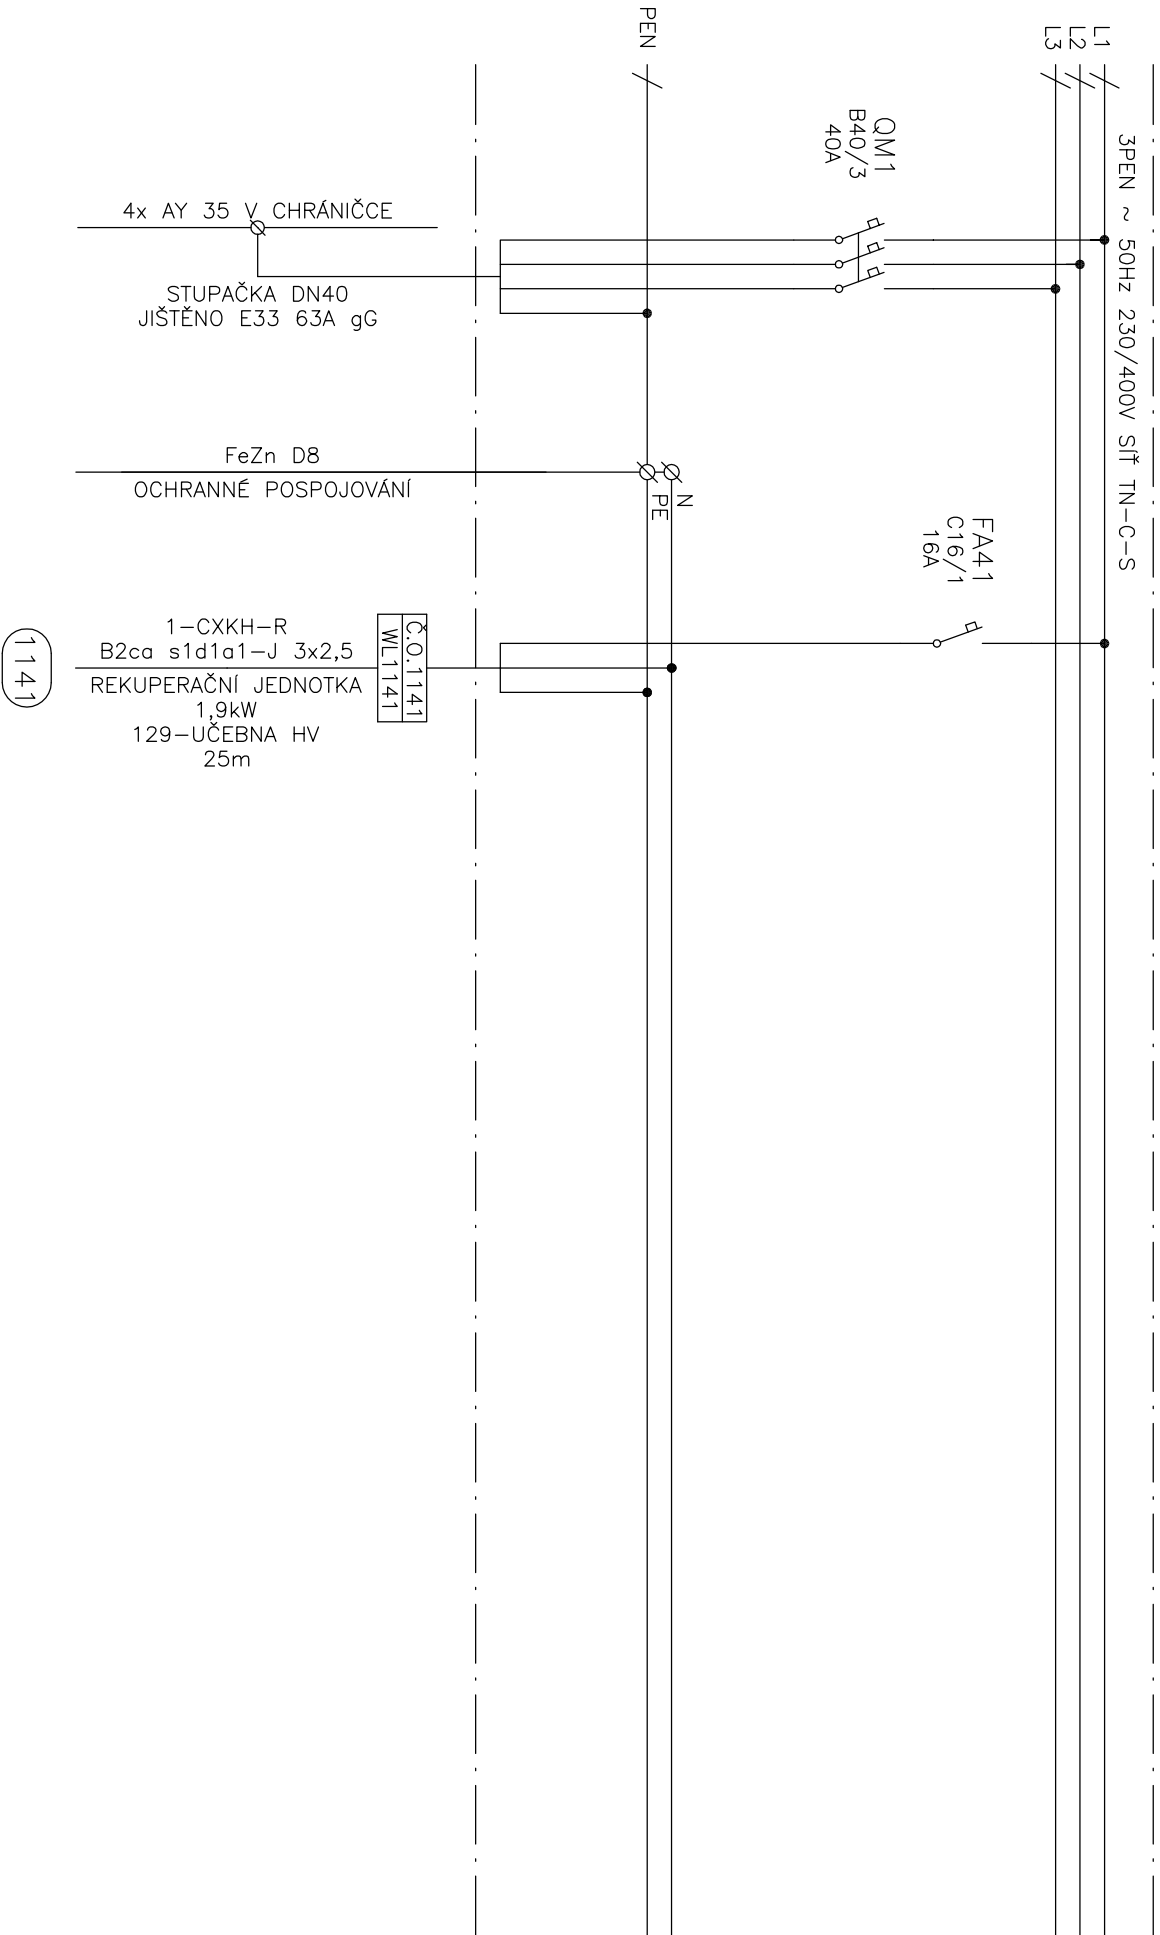

ING. JAN MANEK
PROJEKČNÍ A INŽENYRSKÁ KANCELÁŘ
IČ: 609 77 825


ÚPRAVY ROZVODNIC

OBJ.Č.,PS:	ZAK.ČÍSLO:	AKCE:	LIST Č.:	ARCHIVNÍ ČÍSLO:
VYPRACOVAL:	201829	INVESTOR:	3	MA-201829.D.1.4.d.06
ING. MANEK	DATUM:	MÍSTO ŠUMPERK, NAM. MÍRU č.1, 787 93 ŠUMPERK	10	VÝKRES ČÍSLO: 06
08.2018				

PŘÍVOD

REKUPERAČNÍ JEDNOTKY

ROZVODNICE RS12 (1.NP UČEBNOVÝ PAVILON)

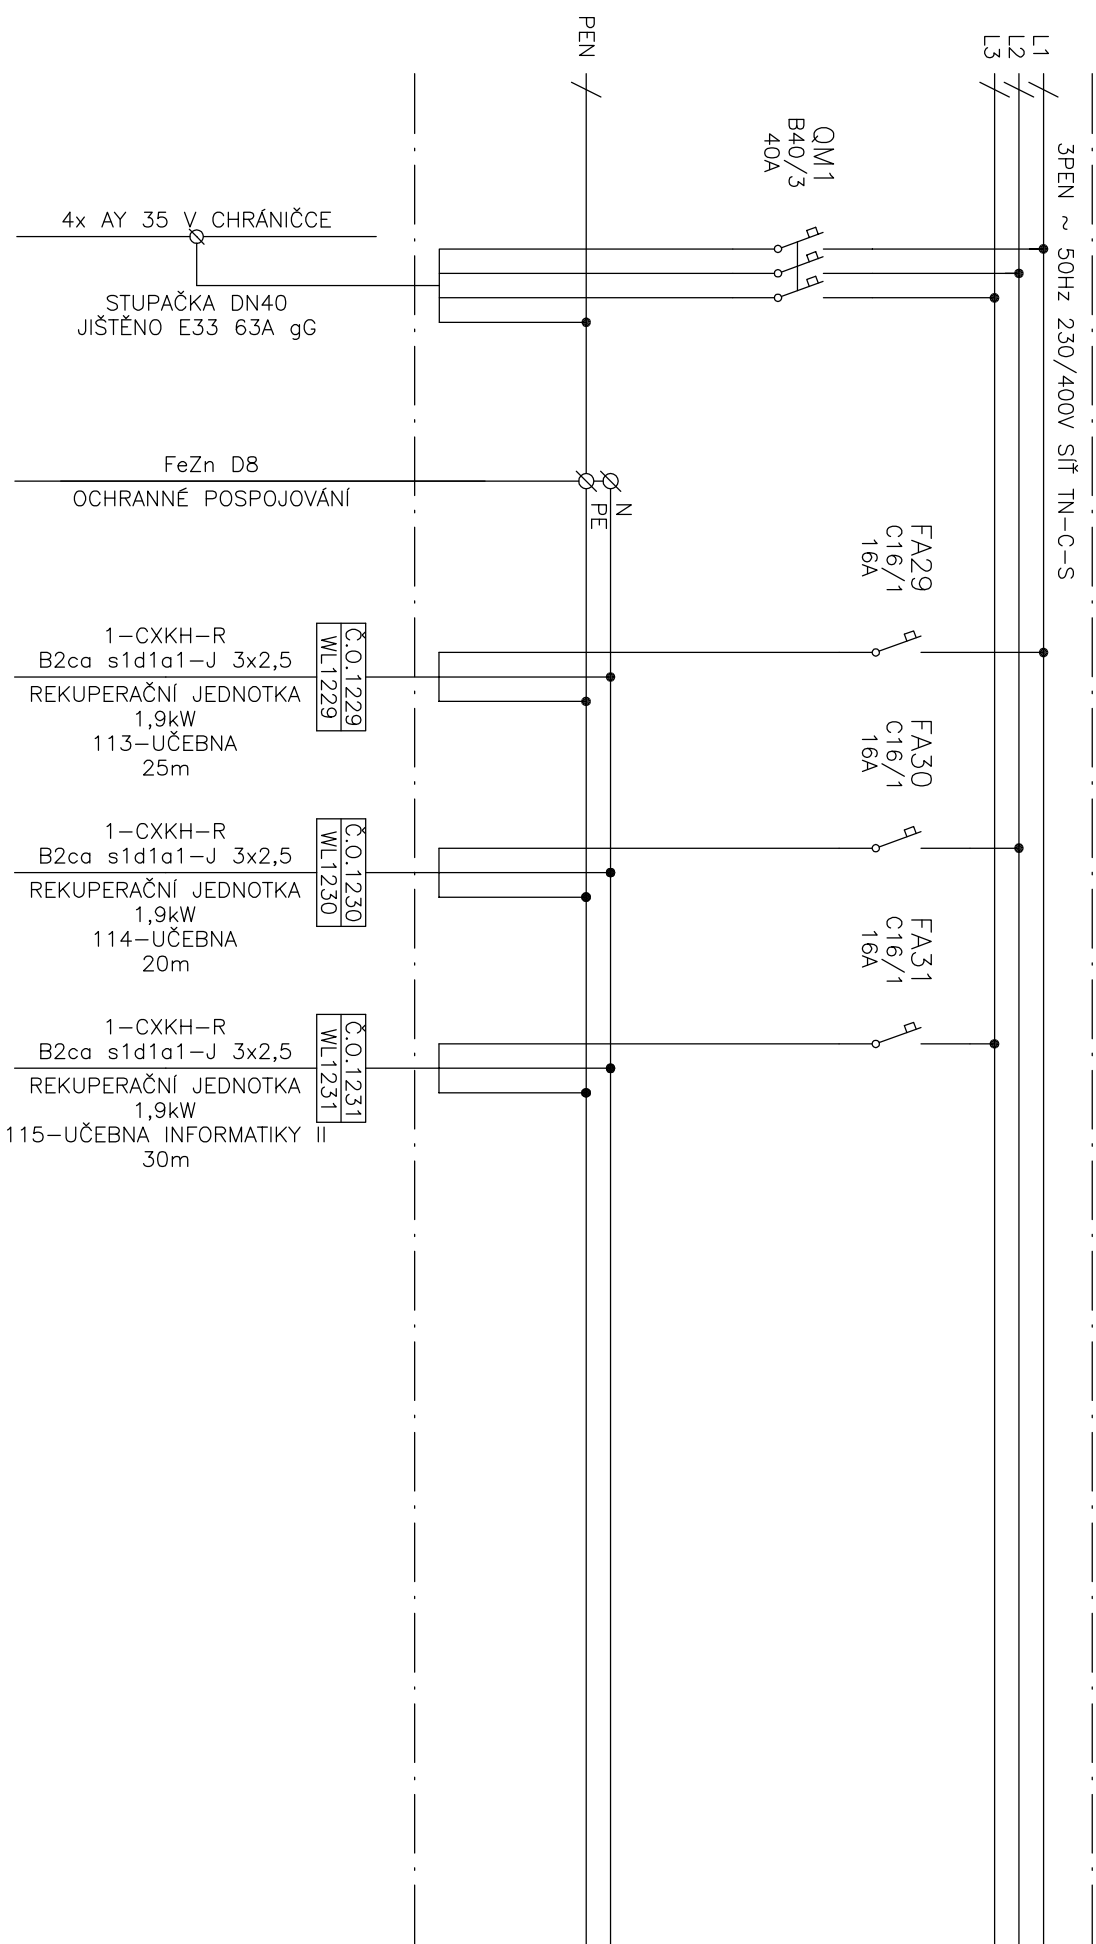

4x AY 35 V CHRÁNIČCE

STUPAČKA DN40
JISTĚNO E33 63A gG

FeZn D8
OCHRANNÉ POSPOJOVÁNÍ

1-CXKH-R
B2ca s1d1a1-J 3x2,5
REKUPERAČNÍ JEDNOTKA
1,9kW
113-UČEBNA
25m

1-CXKH-R
B2ca s1d1a1-J 3x2,5
REKUPERAČNÍ JEDNOTKA
1,9kW
114-UČEBNA
20m

1-CXKH-R
B2ca s1d1a1-J 3x2,5
REKUPERAČNÍ JEDNOTKA
1,9kW
115-UČEBNA INFORMATIKY
30m

Č.O.1229
WL1229

Č.O.1230
WL1230

Č.O.1231
WL1231

1229

1230


1231

ING. JAN MANEK		NAZEV:		ÚPRAVY ROZVODNIC			
PROJEKČNÍ A INŽENYRSKÁ KANCELÁŘ		IČ: 609 77 825					
		OBJ.Č.,PS:	ZAK.ČÍSLO:	AKCE:		LIST Č.:	ARCHIVNÍ ČÍSLO:
VYPRACOVAL:		DATUM:	201829	VĚTRÁNÍ TRID ZŠ VRCHLICKÉHO		4	MA-201829.D.1.4.d.06
ING. MANEK		08.2018		INVESTOR:		LISTU:	VÝKRES ČÍSLO:
				MĚSTO ŠUMPERK, NÁM. MÍRU č.1, 787 93 ŠUMPERK		10	06

PŘÍVOD

REKUPERAČNÍ JEDNOTKY

ROZVODNICE RS21 (2.NP UČEBNOVÝ PAVILON)

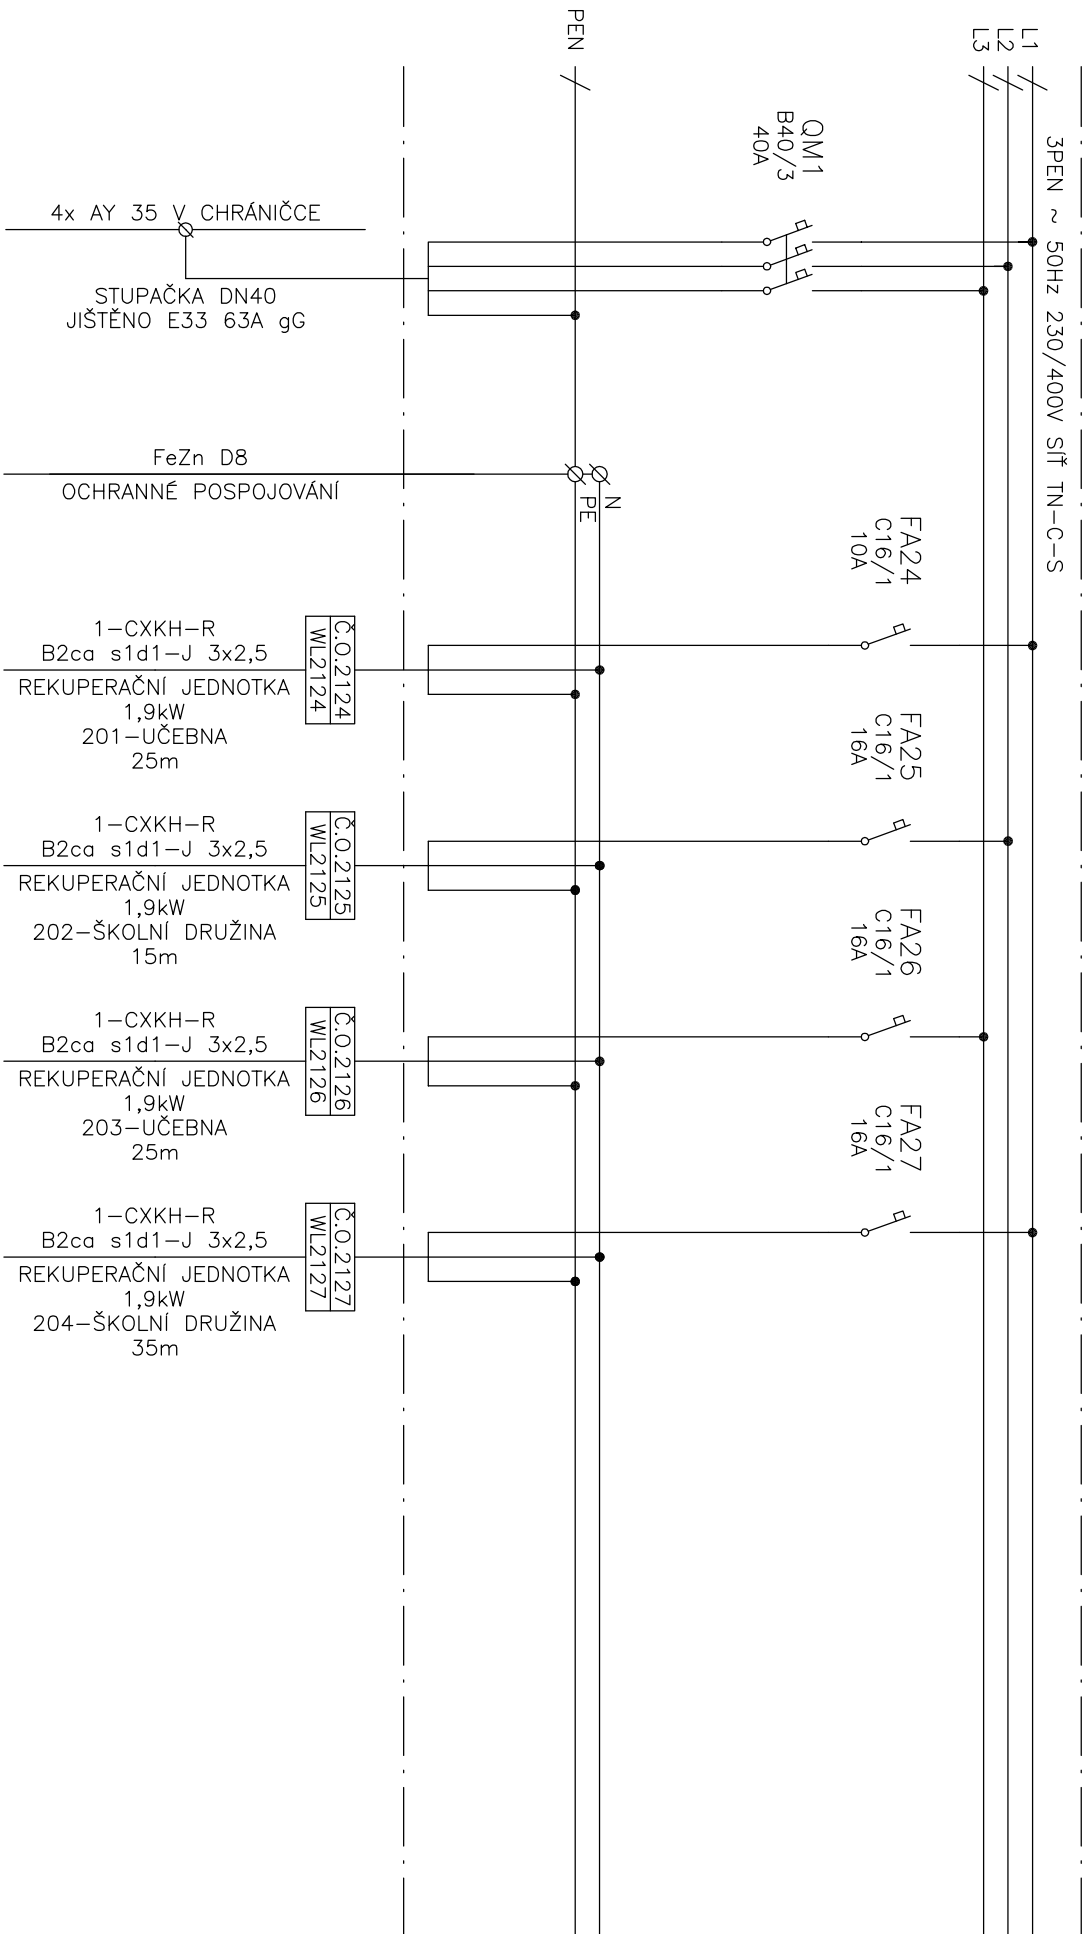

ING. JAN MANEK

PROJEKČNÍ A INŽENÝRSKÁ KANCELÁŘ
IČ: 609 77 825

NAZEV:

ÚPRAVY ROZVODNIC

OBJ.Č.,PS:

VYPRACOVAL:

ING. MANEK

ZAK.ČÍSLO:

201829

DATUM:

08.2018

AKCE:

VĚTRÁNÍ TŘÍD ZŠ VRCHLICKÉHO

INVESTOR:

MĚSTO ŠUMPERK, NÁM. MÍRU č.1, 787 93 ŠUMPERK

LIST Č.:

5

LISTU:

10

ARCHIVNÍ ČÍSLO:

MA-201829.D.1.4.d.06


VÝKRES ČÍSLO:

06

PŘÍVOD

REKUPERAČNÍ JEDNOTKY

ROZVODNICE RS22 (2.NP UČEBNOVÝ PAVILON)

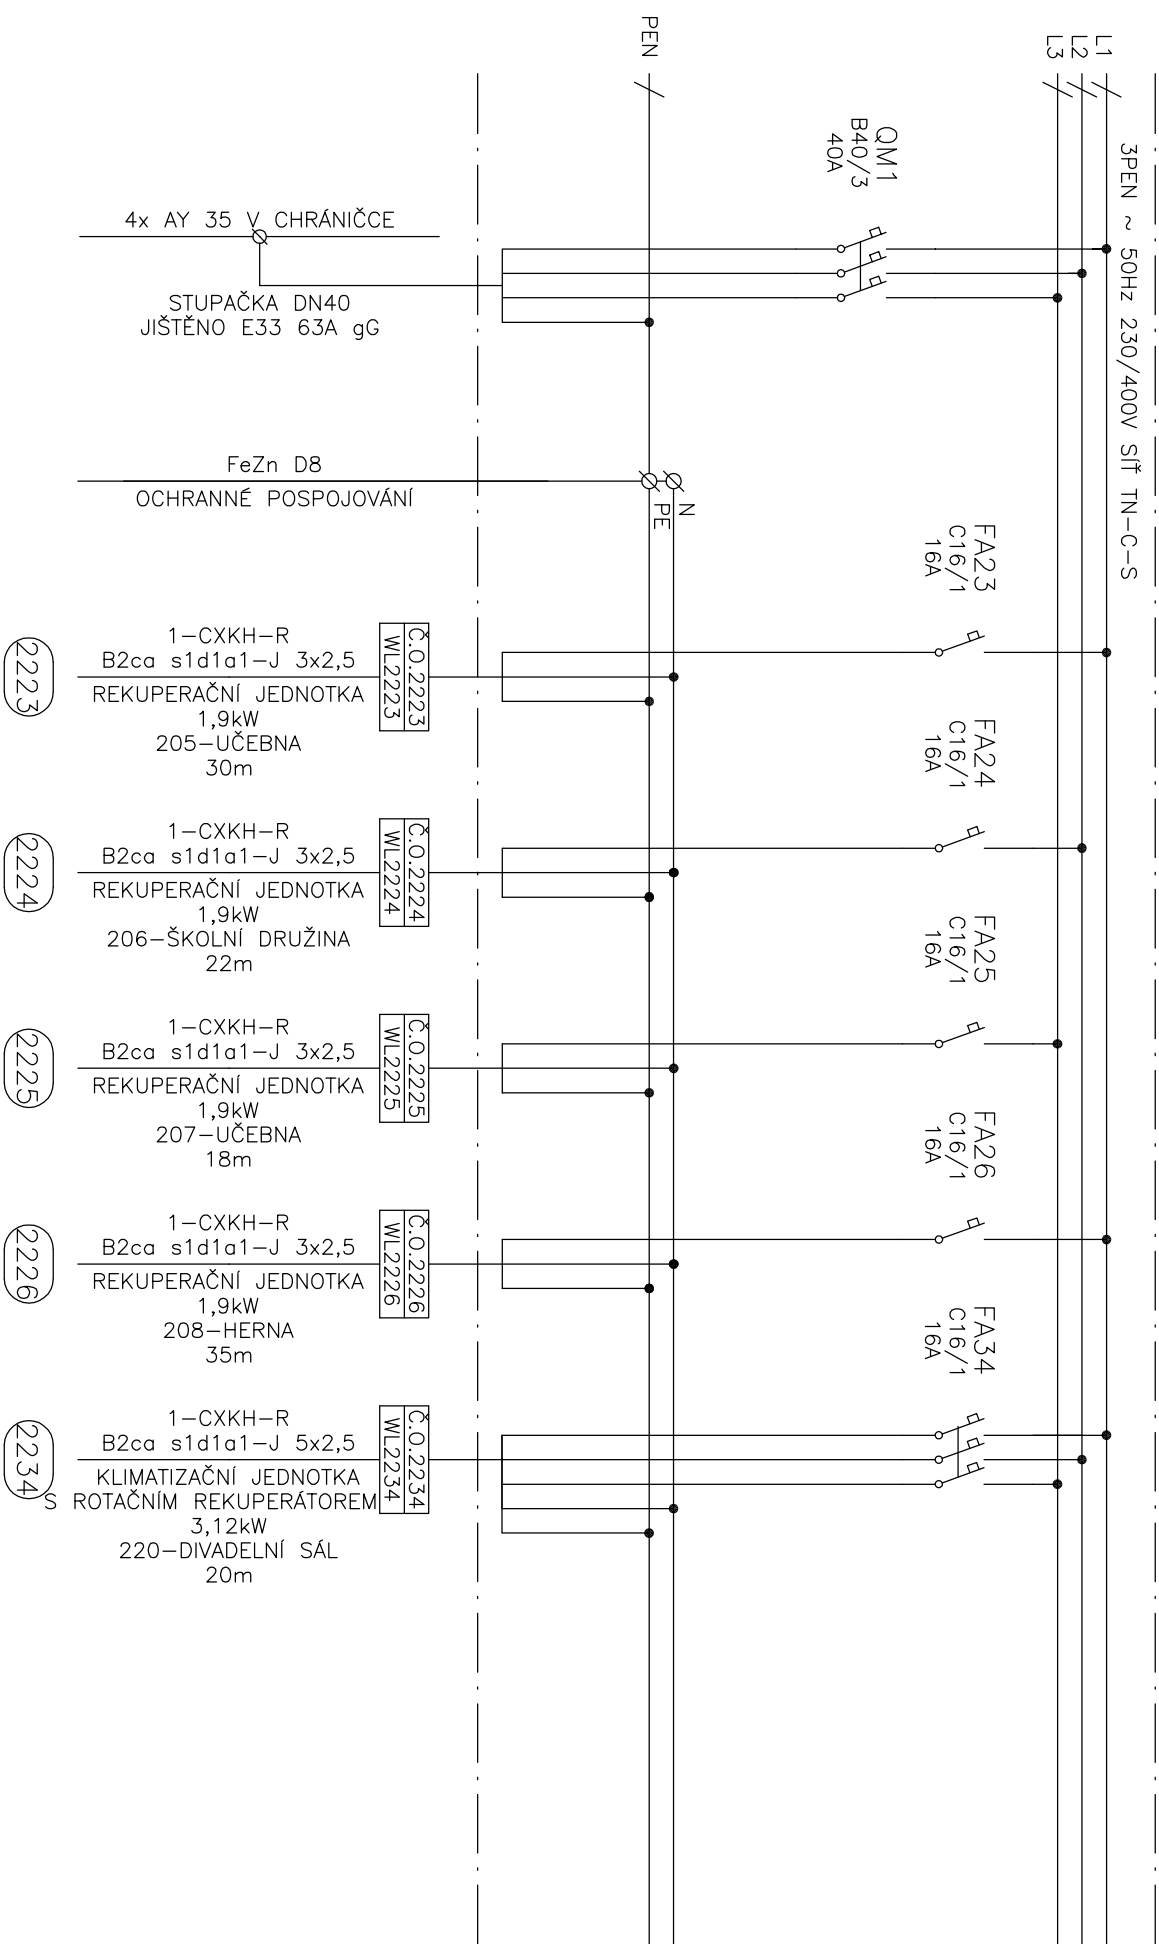


ING. JAN MANEK
PROJEKČNÍ A INŽENYRSKÁ KANCELÁŘ
IČ: 609 77 825

NAZEV:
ÚPRAVY ROZVODNIC

OBJ.Č.,PS:	ZAK.ČÍSLO:	AKCE:	LIST Č.:	ARCHIVNÍ ČÍSLO:
VYPRACOVAL:	201829	VĚTRÁNÍ TRÍD ZŠ MCHLUČKÉHO	6	MA-201829.D.1.4.d.06
ING. MANEK	DATUM:	INVESTOR:	LISTU:	VÝKRES ČÍSLO:
	08.2018	MĚSTO ŠUMPERK, NÁM. MÍRU č.1, 787 93 ŠUMPERK	10	06

REKUPERAČNÍ JEDNOTKY

ROZVODNICE RS31 (3.NP UČEBNÝ PAVILON)

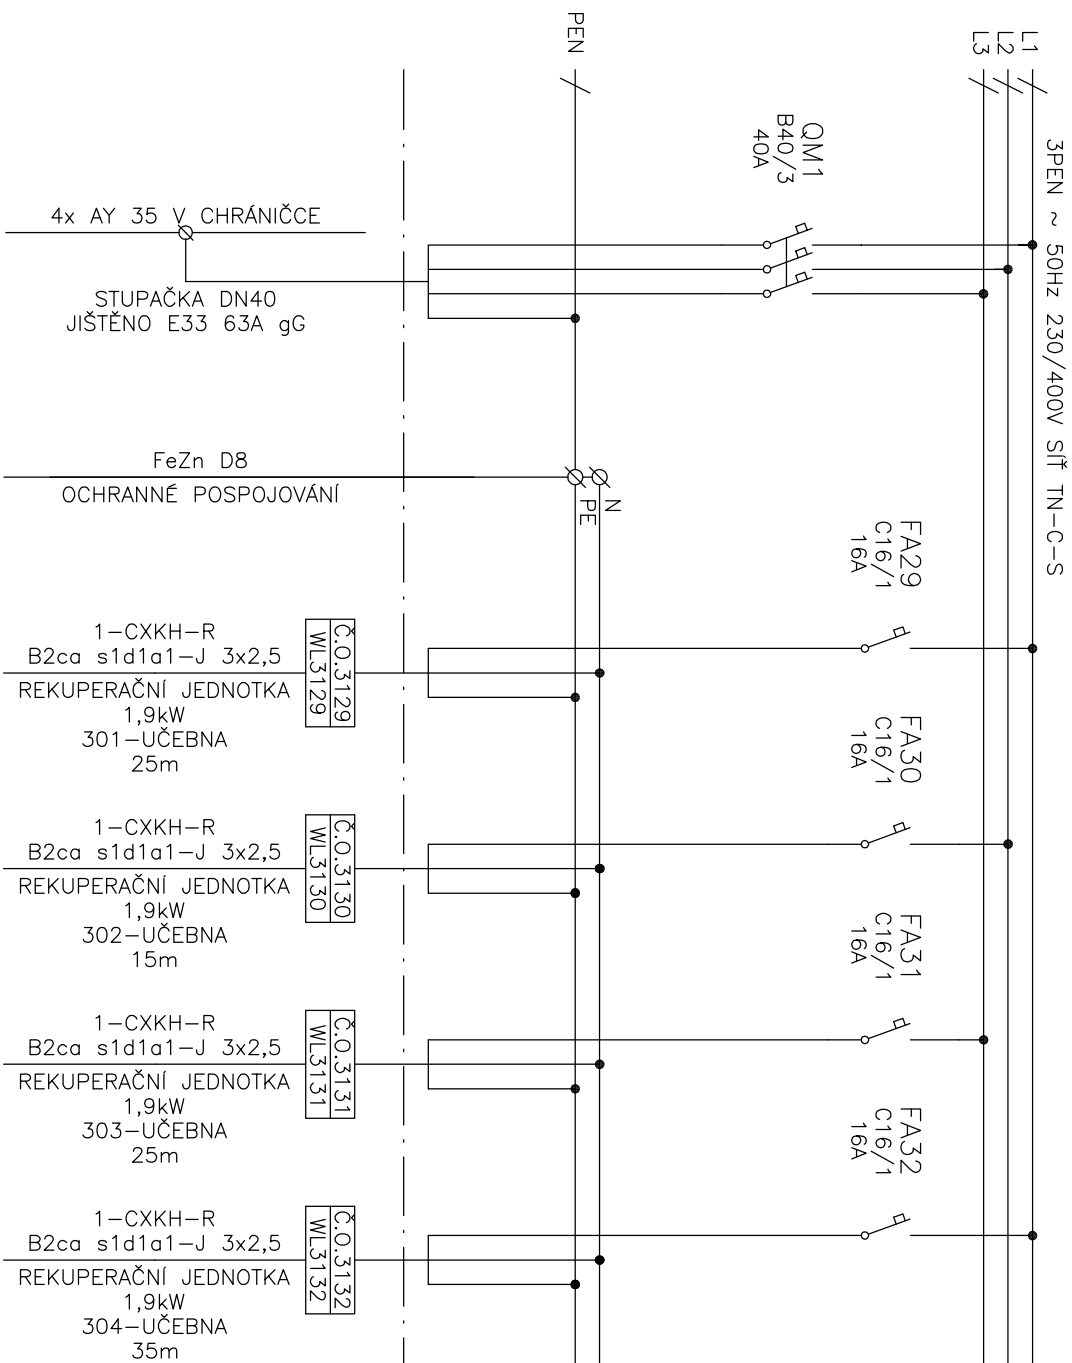

ING. JAN MANEK
PROJEKČNÍ A INŽENÝRSKÁ KANCELÁŘ
IČ: 609 77 825

NÁZEV:


ÚPRAVY ROZVODNIC

OBJ.Č.:PS:	ZAK.ČÍSLO:	AKCE:	LIST Č.:	ARCHIVNÍ ČÍSLO:
	201829	VĚTRNÍ TRÍD ZŠ VRCHLICKÉHO	7	MA-201829 D.1.4.d.06
VYPRACOVAL:	DATA:	INVESTOR:	LISTU:	VÝKRES ČÍSLO:
ING. MANEK	06.2018	MĚSTO ŠUMPERK, NÁM. MÍRU č.1, 787 93 ŠUMPERK	10	06

LIST Č.:	ARCHIVNÍ ČÍSLO:
7	MA-201829.D.1.4.d.06
LISTU:	VÝKRES ČÍSLO:
10	06

REKUPERAČNÍ JEDNOTKY

ROZVODNICE RS32 (3.NP UČEBNÝ PAVILON)

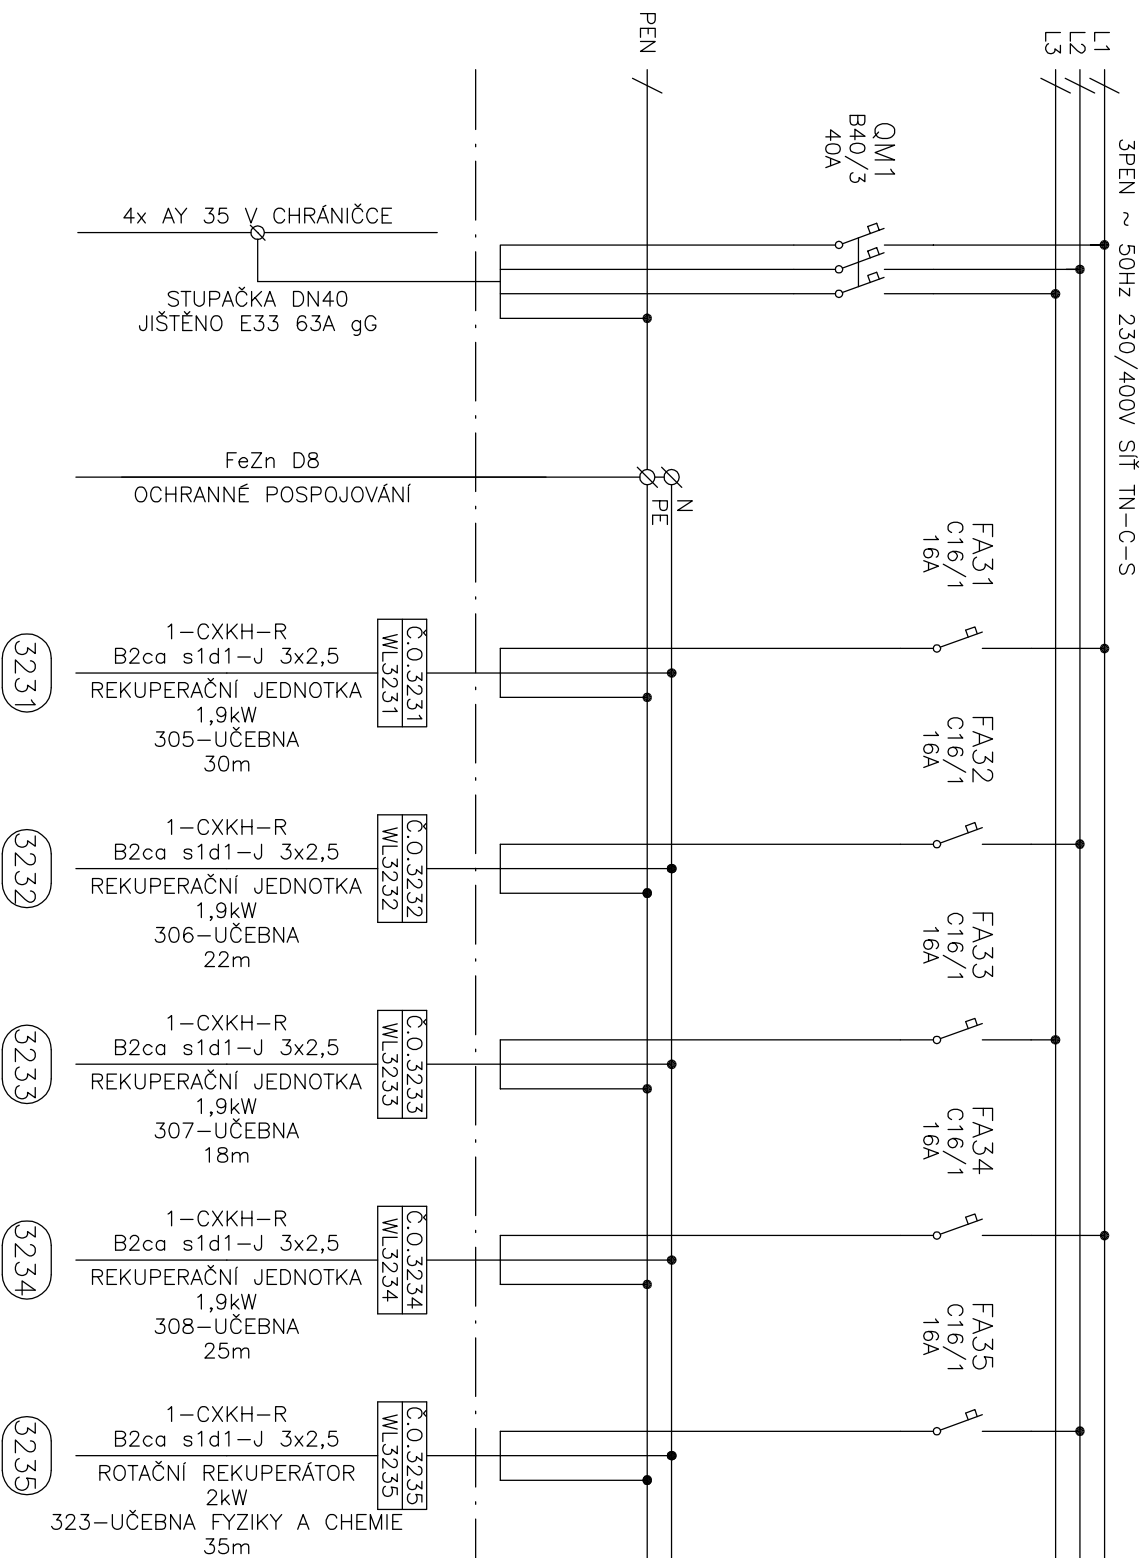

NÁZEV:


ÚPRAVY ROZVODNIC

ARCHIVNÍ ČÍSLO: MA-201829.D.1.4.d.06	VÝKRES ČÍSLO: 06
---	---------------------

PŘÍVOD

REKUPERAČNÍ JEDNOTKY

ROZVODNICE RS41 (4.NP UČEBNOVÝ PAVILON)

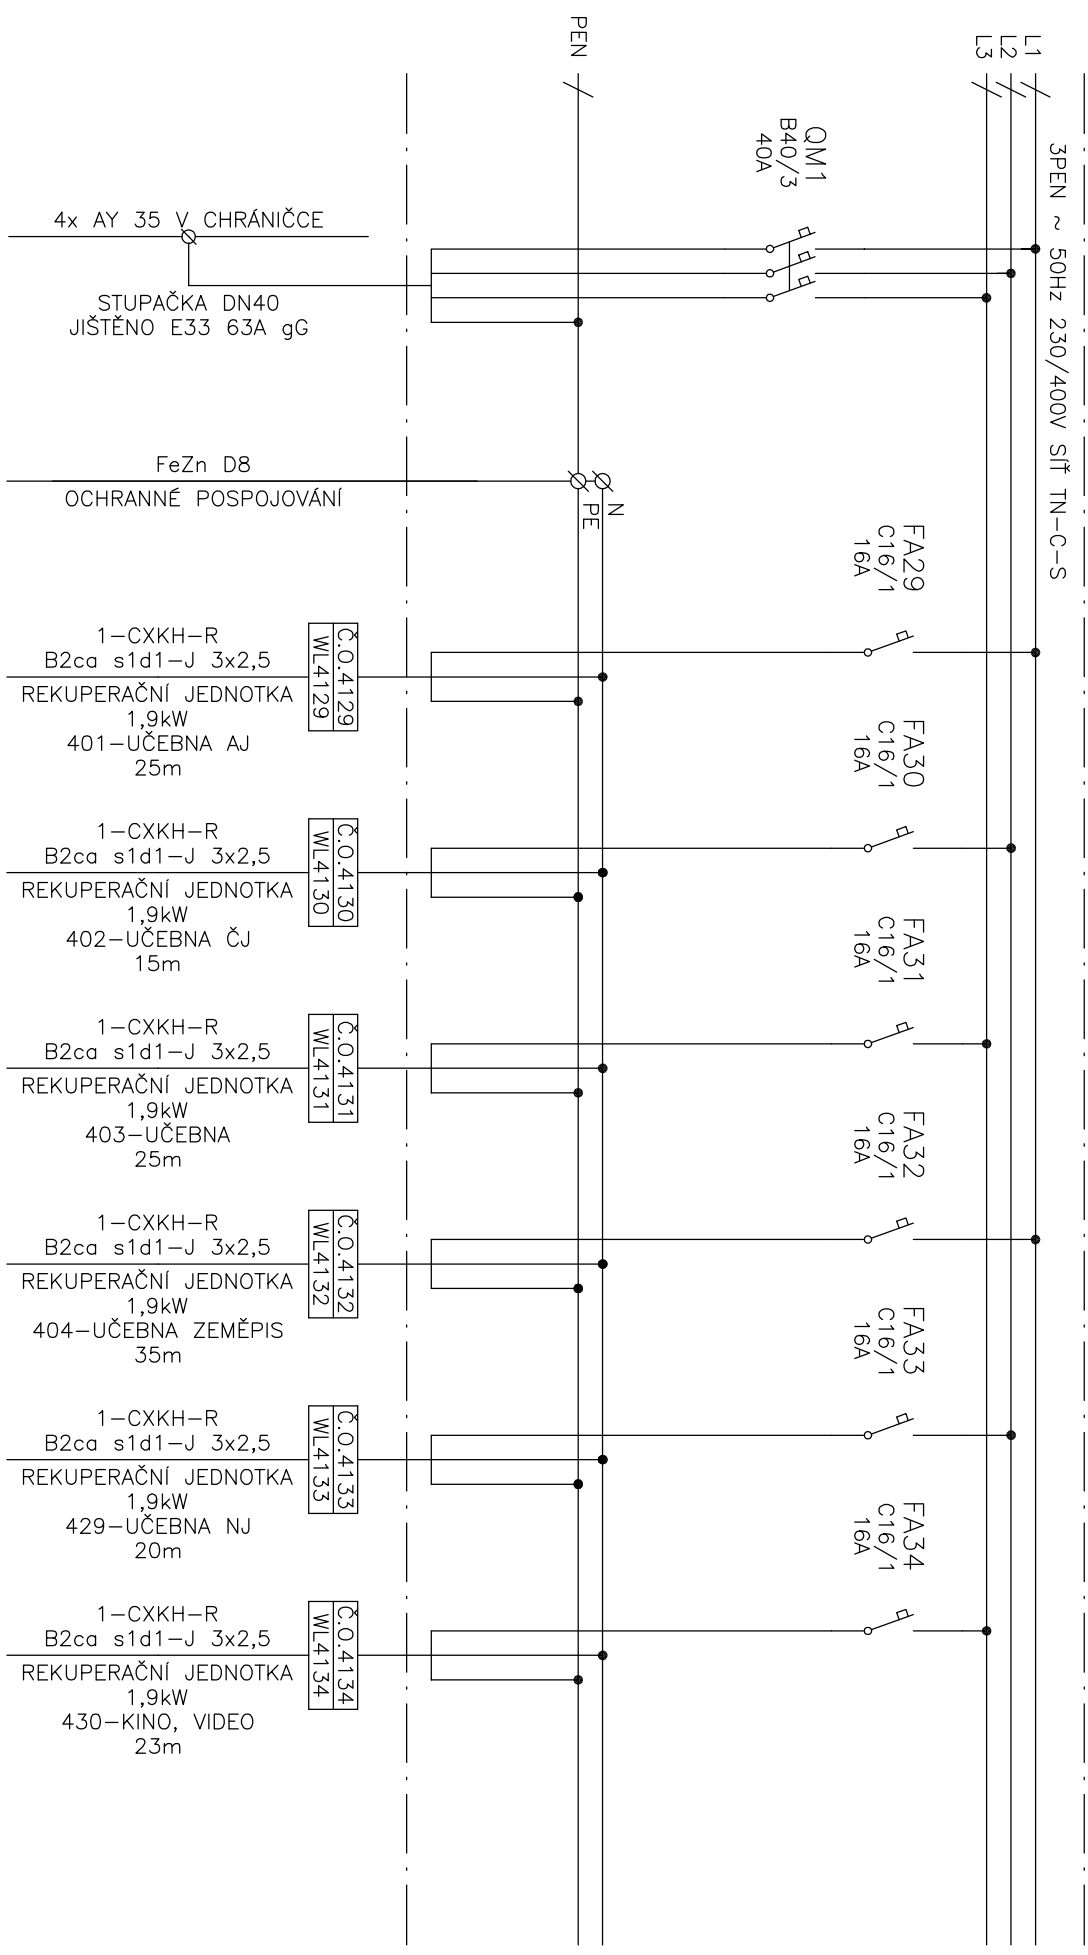


ING. JAN MANEK PROJEKČNÍ A INŽENYRSKÁ KANCELÁŘ IČ: 609 77 825		NAZEV: ÚPRAVY ROZVODNIC	
OBJ.Č., PS:	ZAK.ČÍSLO:	AKCE:	LIST Č.:
VYPRACOVAL:	DATUM:	INVESTOR:	9
ING. MANEK	08.2018	MĚSTO ŠUMPERK, NÁM. MÍRU č.1, 787 93 ŠUMPERK	10
VÝKRES ČÍSLO:			06

PŘÍVOD

REKUPERAČNÍ JEDNOTKY

ROZVODNICE RS32 (3.NP UČEBNOVÝ PAVILON)

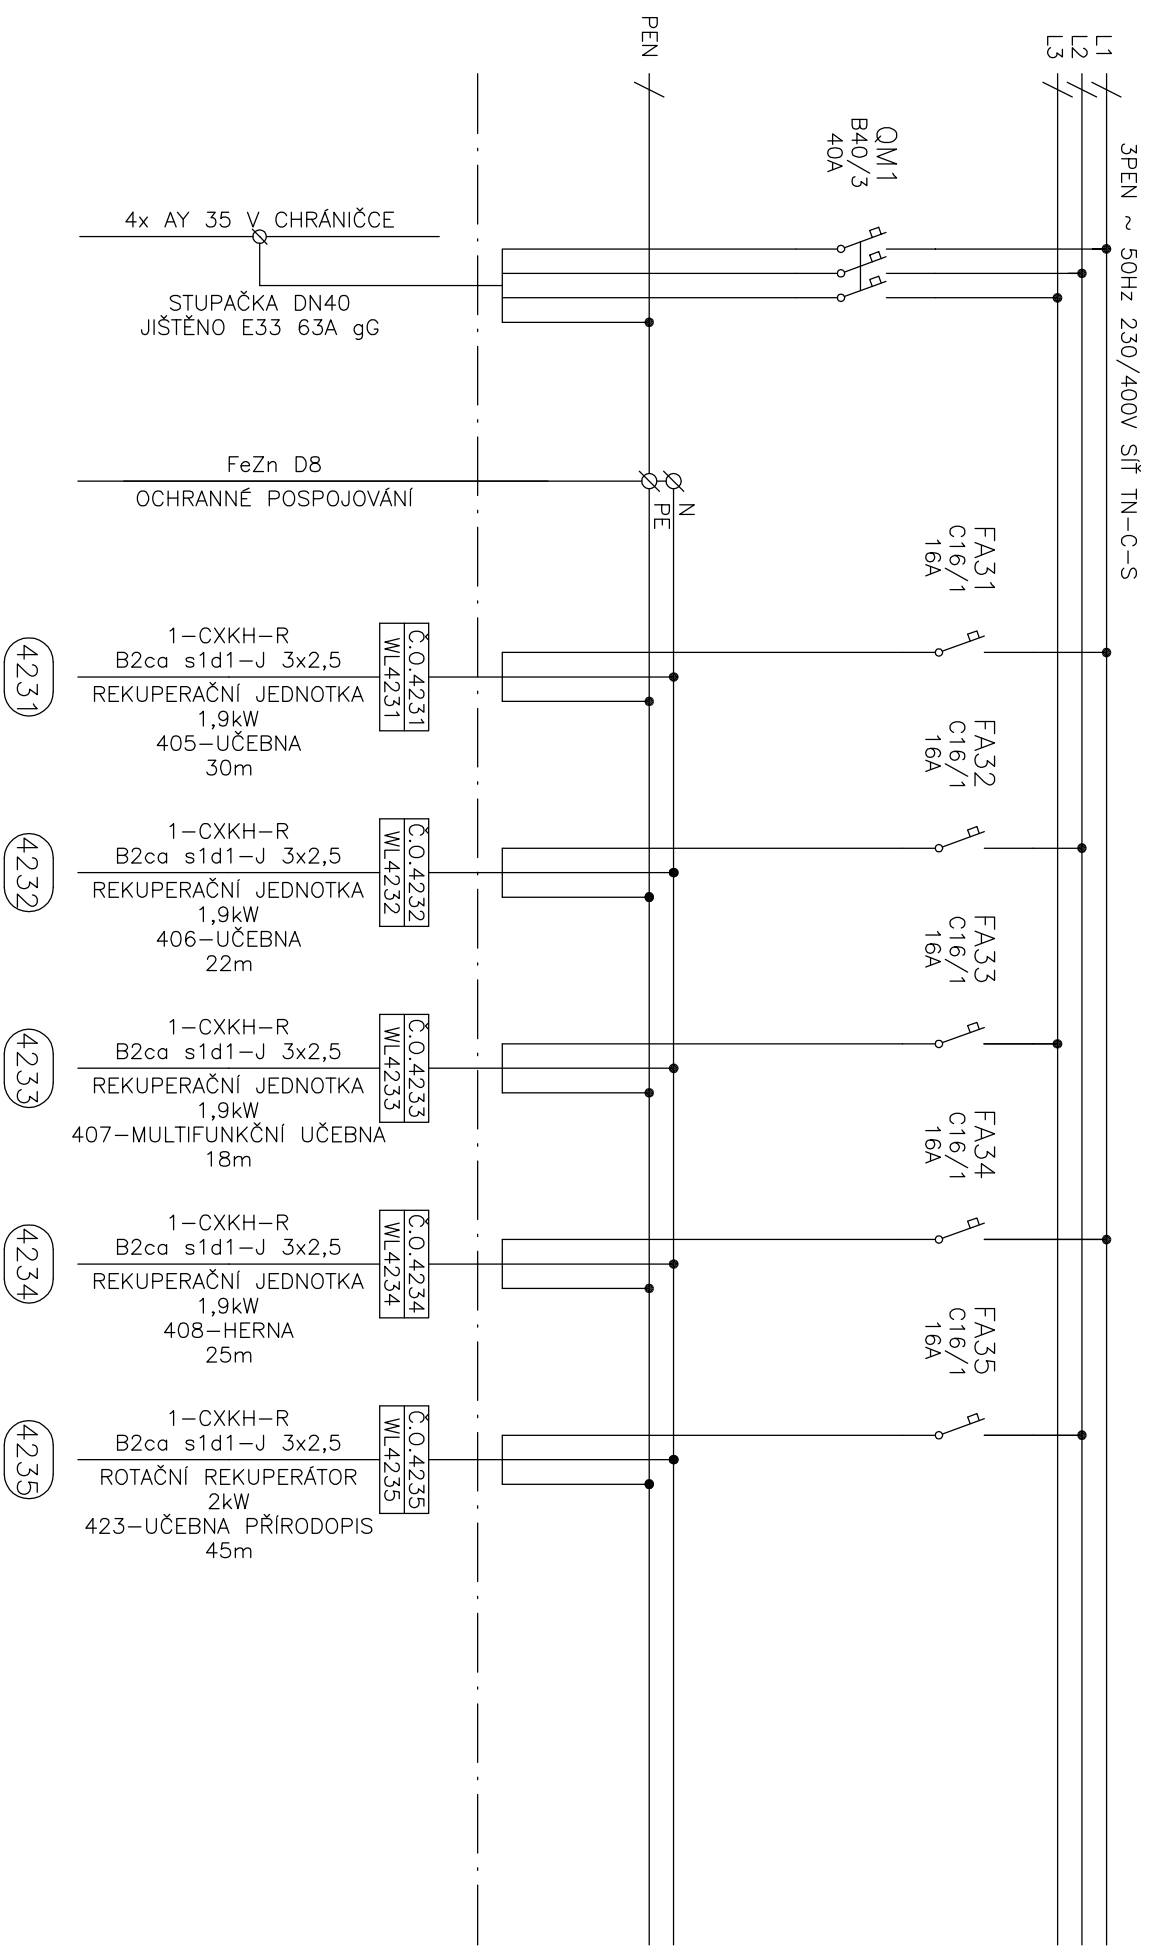

ING. JAN MANEK		NAZEV:	
PROJEKČNÍ A INŽENYRSKÁ KANCELÁŘ		ÚPRAVY ROZVODNIC	
IČ: 609 77 825			
OBJ.Č.:PS:	ZAK.ČÍSLO:	AKCE:	LIST Č.:
VYPRACOVAL:	201829	VĚTRÁNÍ TRÍD ZŠ VRCHLICKÉHO	10
DATUM:	08.2018	INVESTOR:	LISTU:
ING. MANEK		MĚSTO ŠUMPERK, NÁM. MÍRU č.1, 787 93 ŠUMPERK	10
		ARCHIVNÍ ČÍSLO:	
		MA-201829.D.1.4.d.06	
		VÝKRES ČÍSLO:	06