3.NP UČEBNOVÝ PAVILON

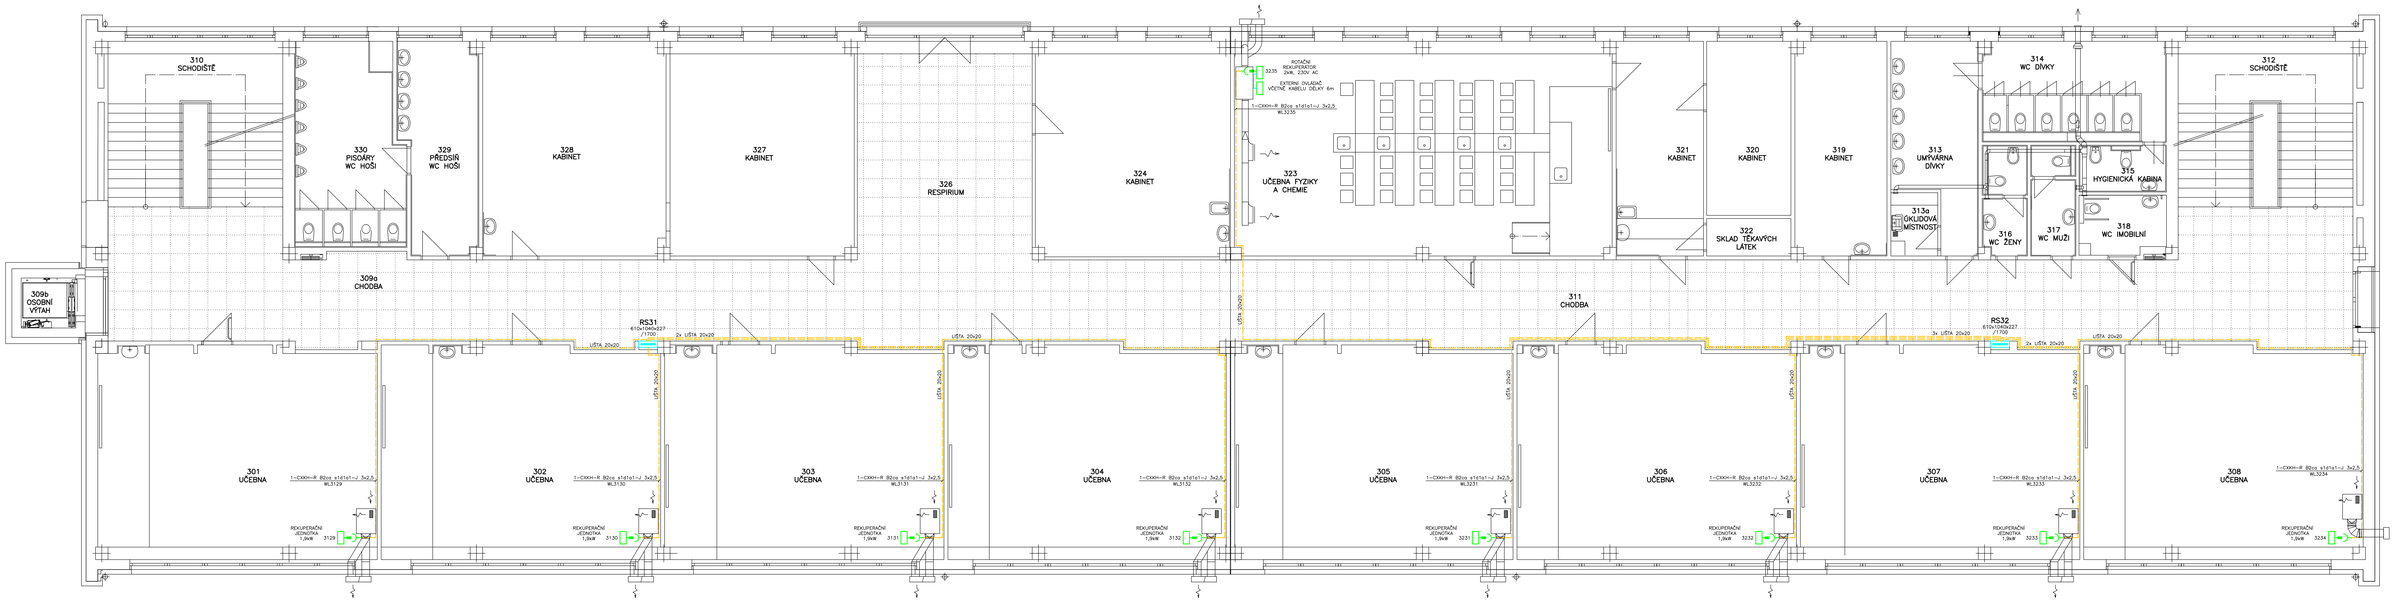

SCHÉMA

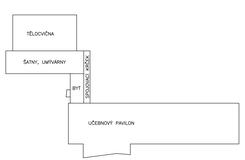

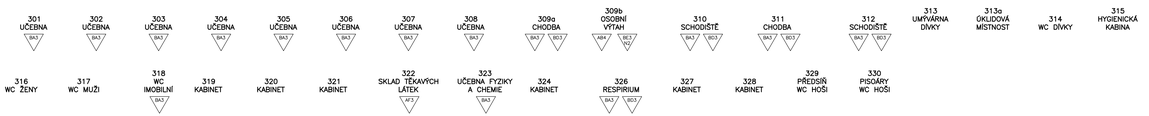

SADA Č.

ROZVODNÁ SOUSTAVA 3PEN ~ 50Hz 230/400V SÍŤ TN–C–S
OCHRANA AUTOMATICKÝM ODPOJENÍM OD ZDROJE V SÍTI TN

VYPRACOVAL	ODP.PROJ.PROFESE	KONTROLOVAL	ODP.PROJ.STAVBY
ING. JAN MANEK	ING. JAN MANEK		
OBEC: ŠUMPERK		KRAJ: OLOMOUCKÝ	
INVESTOR: MĚSTO ŠUMPERK, NÁM. MÍRU č.1, 787 93 ŠUMPERK			
STAVBA: VĚTRÁNÍ TŘÍD ZŠ VRCHLICKÉHO			
OBJEKT: D.1.4 – TECHNIKA PROSTŘEDÍ STAVEB			
PROFESE: D.1.4.d – ZAŘÍZENÍ SILNOPROUDÉ ELEKTROTECHNIKY			
OBSAH VÝKRESU: ELEKTROINSTALACE 3.NP			

ING. JAN MANEK
PROJEKČNÍ A INŽENÝRSKÁ KANCELÁŘ
IČ: 609 77 825
E-MAIL : jan.manek@elektroprojekty.net
TEL: + 420 777 866 406

FORMÁT	1060x420
DATUM	08.2018
STUPEŇ	PROVÁDĚCÍ PROJEKT
ARCH.ČÍSLO	MA–201829.D.1.4.d.04
ZAK.ČÍSLO	201829
MĚŘÍTKO: 1:75	ČÍSLO VÝKRESU: 04