


DETAIL 1 - TYPICKÝ ŘEZ OBVODOVÝM PLÁŠTĚM V MÍSTĚ VZT JEDNOTKY

MĚŘÍTKO 1:25

HORIZONTÁLNÍ PROVEDENÍ FASÁDNÍ MŘÍŽKY

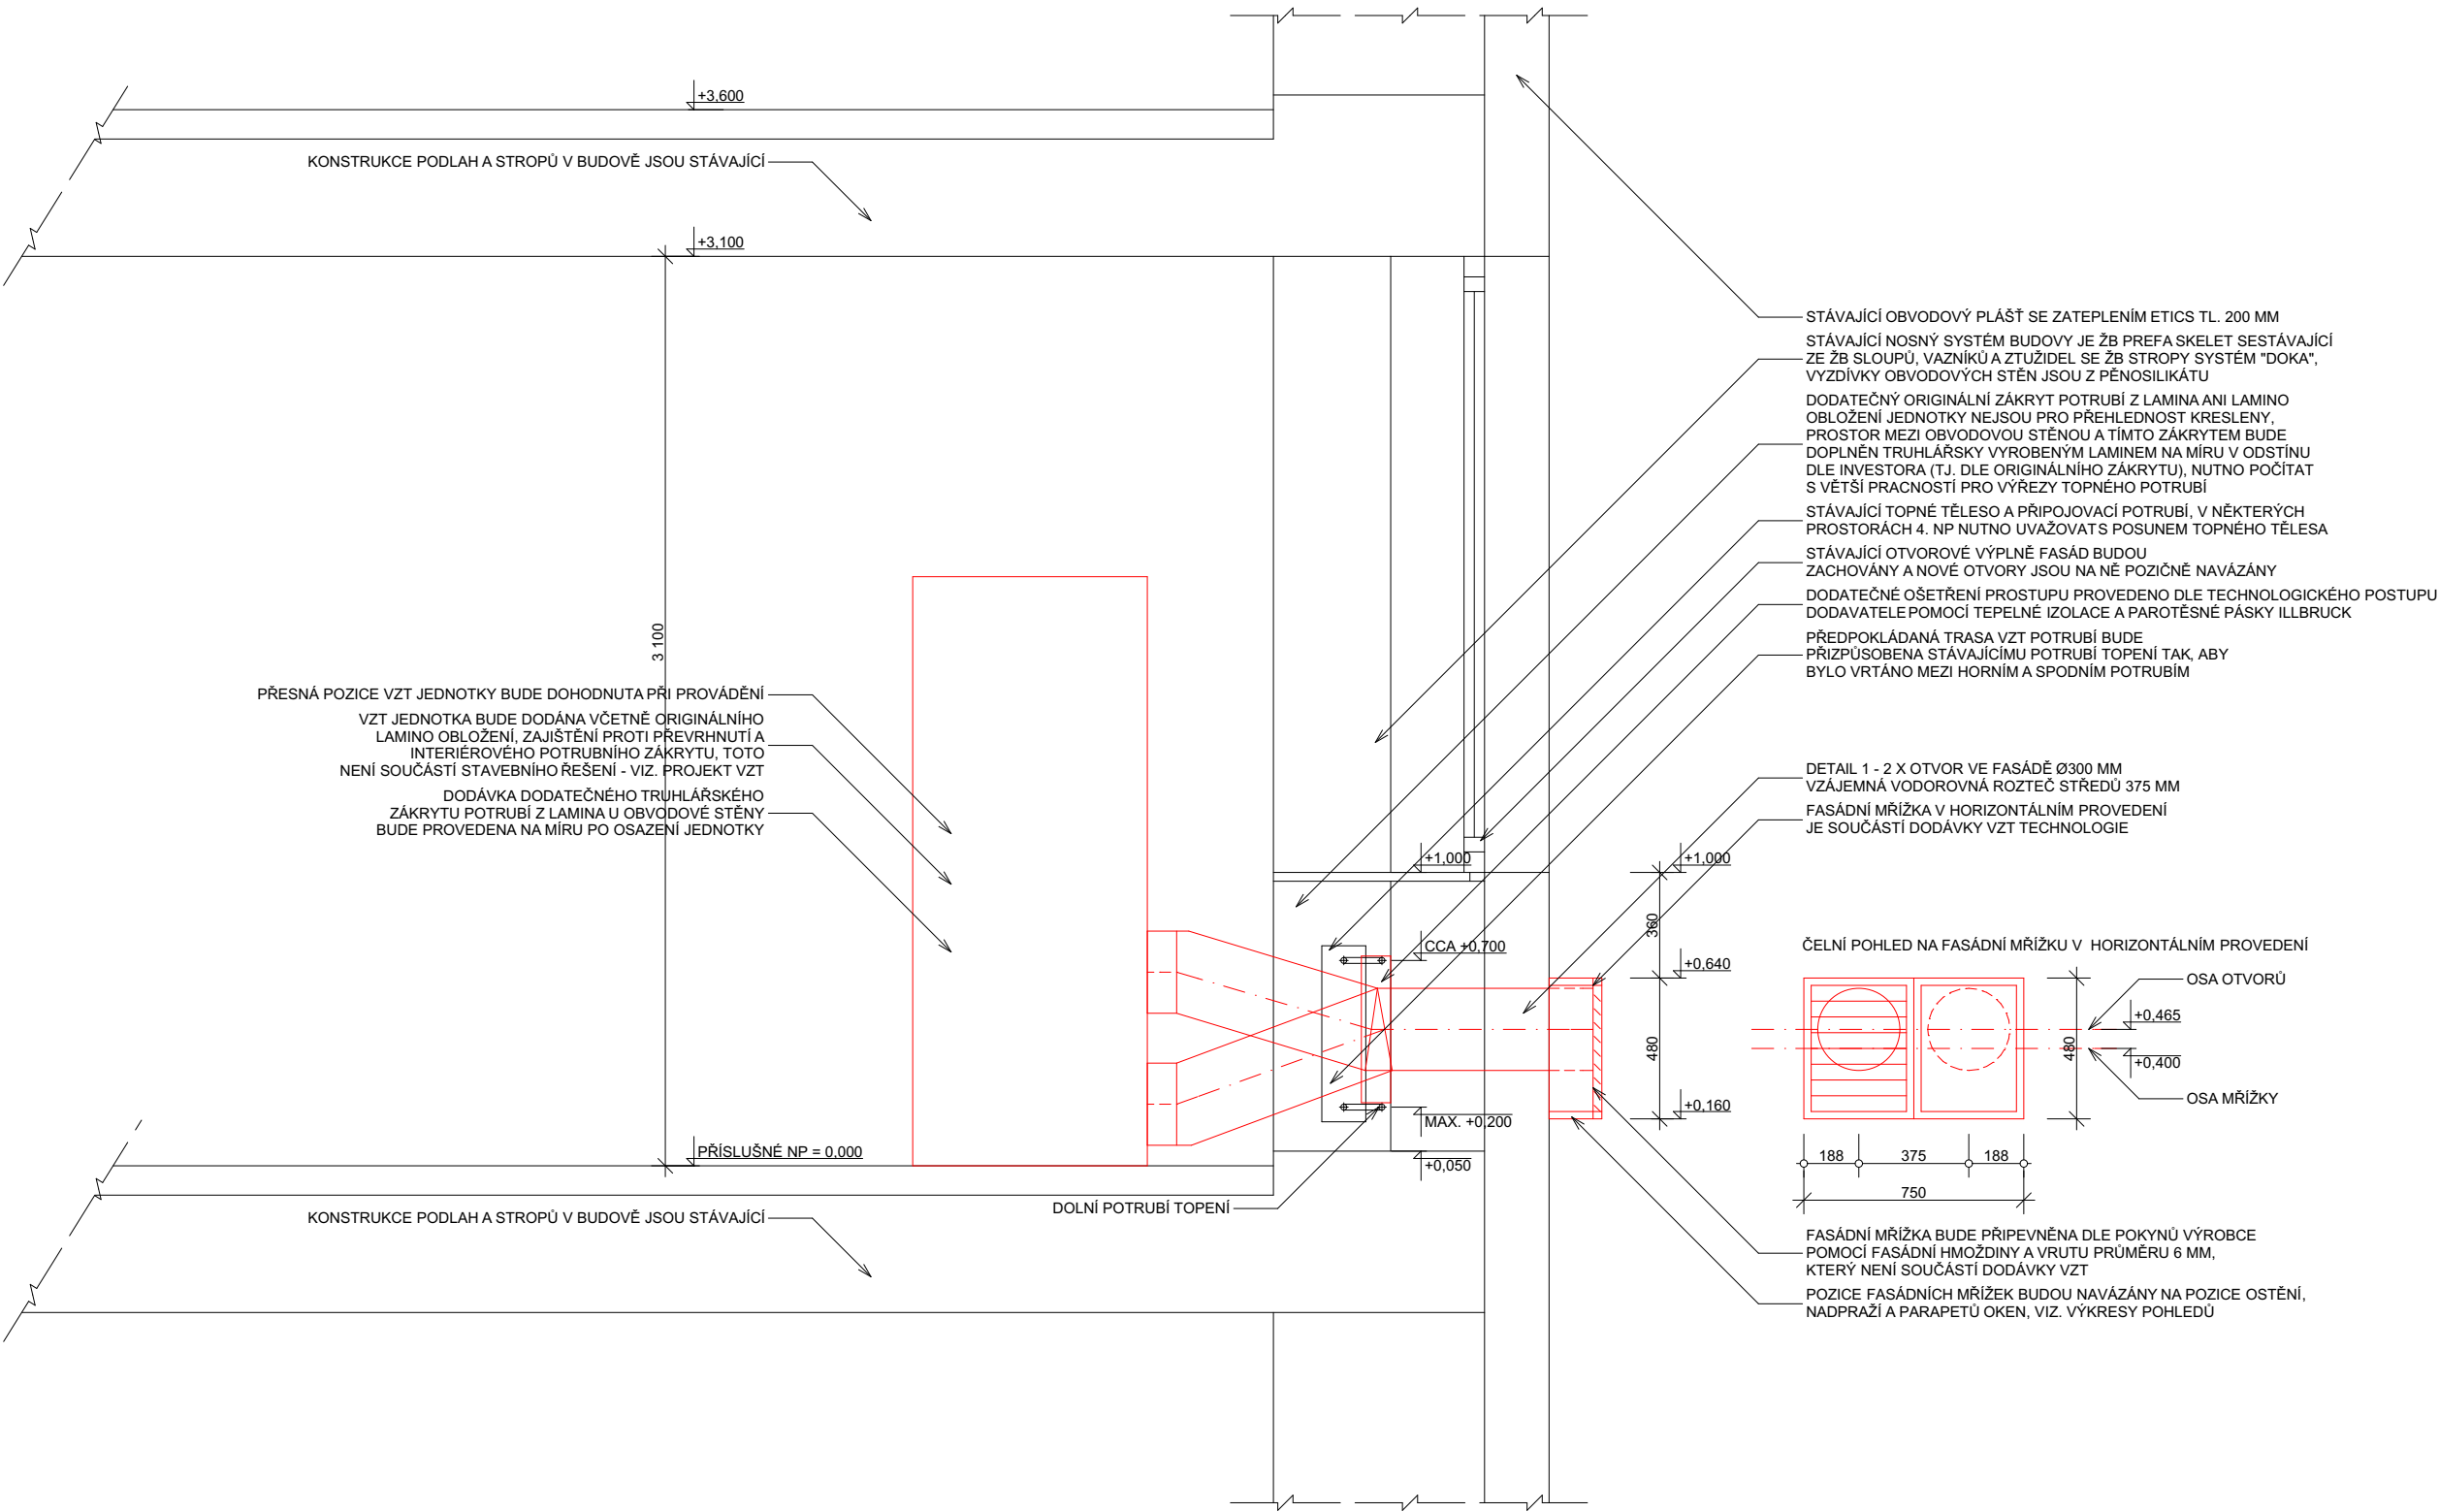

	ARCHITEKT:		FORMÁT:	2 X A4
	VYPRACOVAL:	ING. PETR FORNŮSEK	DATUM:	08 / 2018
	PROJEKTANT:	ING. VLADISLAV FORNŮSEK	STUPEŇ:	DPS
	INVESTOR:	MĚSTO ŠUMPERK, NÁM. MÍRU 1 ŠUMPERK	MĚŘÍTKO:	1:25
	NÁZEV PROJEKTU:	VĚTRÁNÍ TŘÍD ZŠ VRCHLICKÉHO 22, ŠUMPERK	Č. PARÉ:	
ING. VLADISLAV FORNŮSEK AUTORIZOVANÁ PROJEKČNÍ A INŽENÝRSKÁ KANCELÁŘ SUDKOV 283, 788 21 SUDKOV	OZNAČENÍ VÝKRESU:	D.1.1	ČÍSLO VÝKRESU:	B) 5
		DETAIL 1		