



Schema HDPE MOS Šumperk
propojení Knihovna ul. 28.října – MěÚ Jesenická

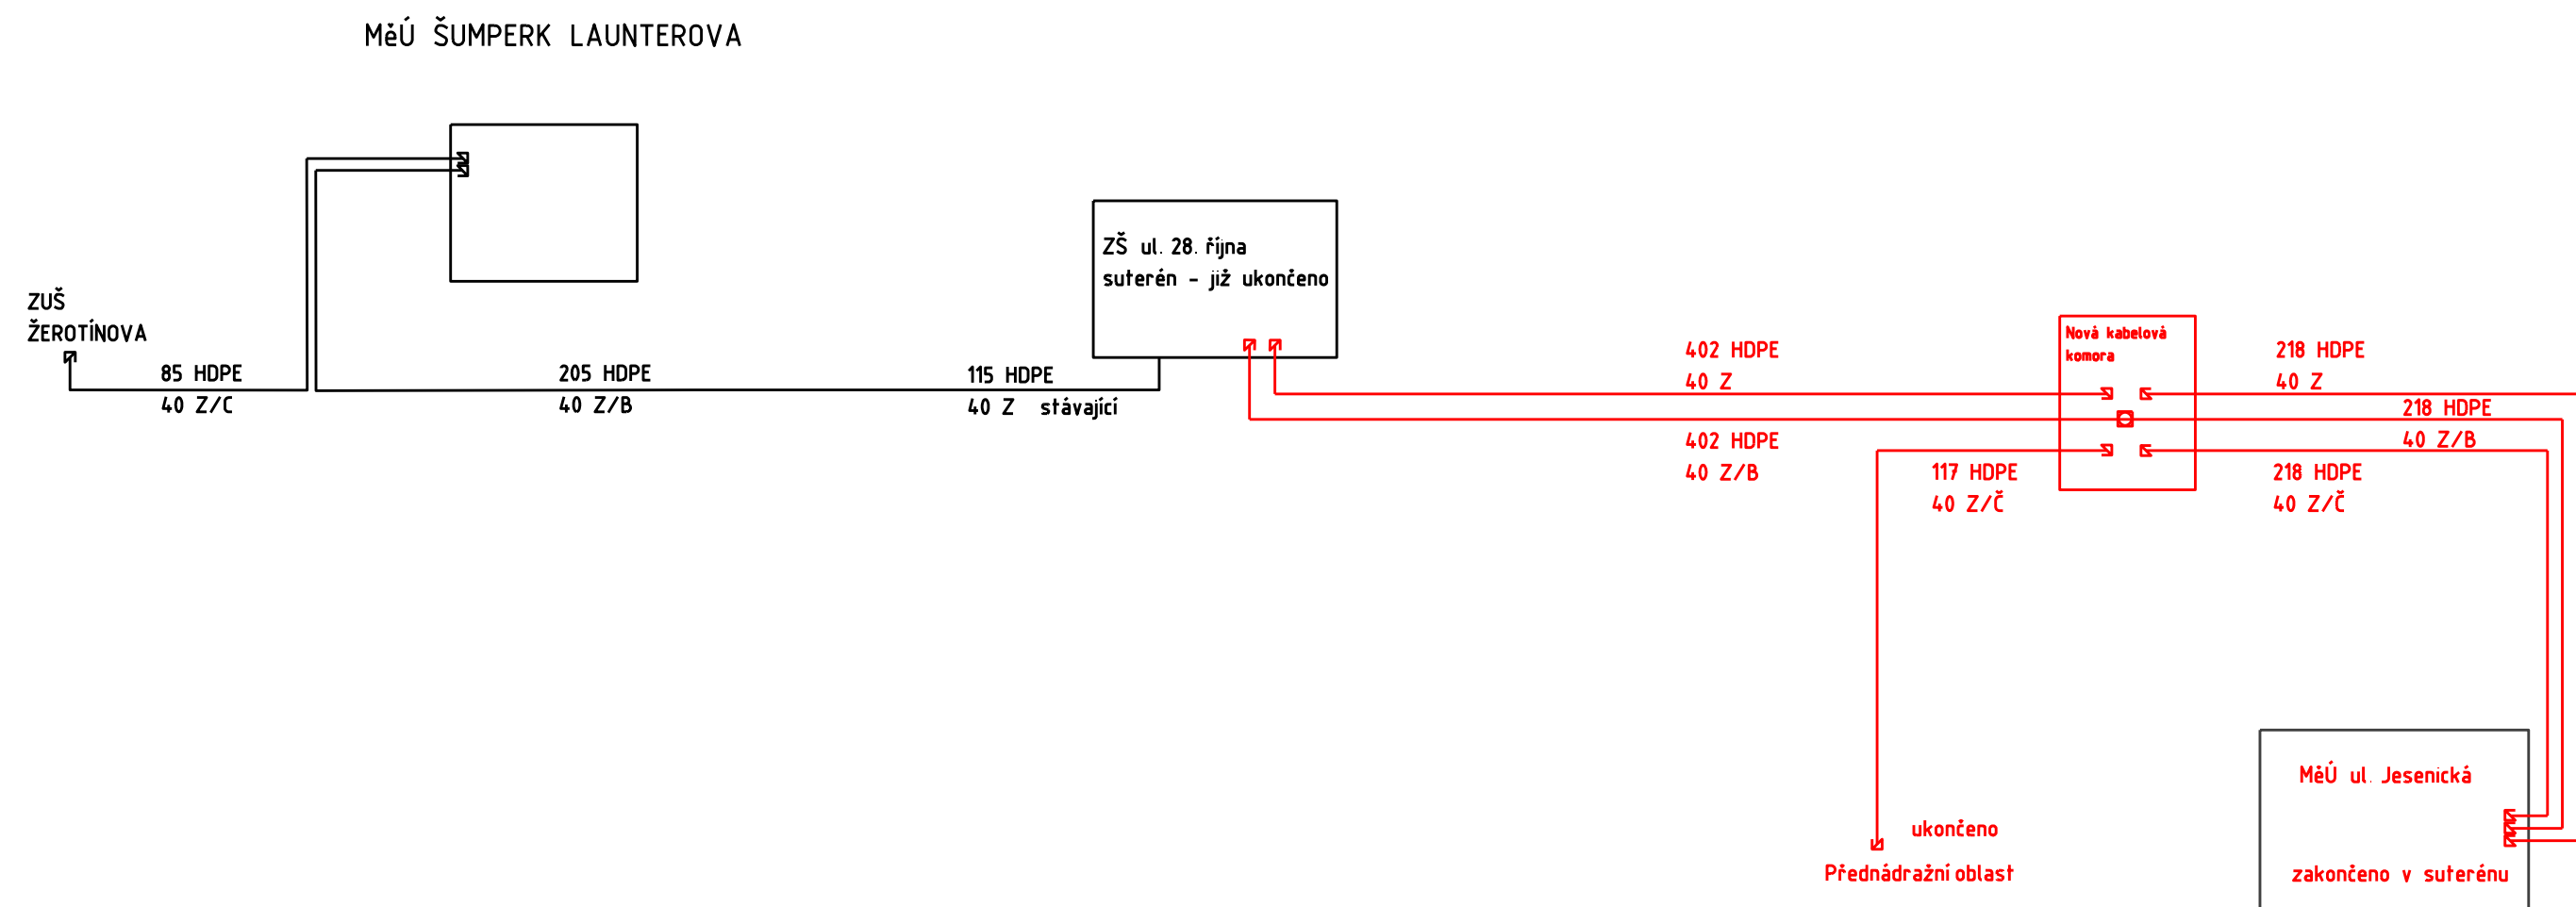

Vypracoval:	Ing. Bartoš Petr	měřítko:	bez měřítka	 <div>SITEL, spol. s r.o. oblast Ostrava U studia 2253/28, 700 30 Ostrava-Zábřeh</div>
Kreslil:	Ing. Bartoš Petr	Investor: Město Šumperk		
Datum:	10/2017			
Název stavby: MOS Šumperk, propojení Knihovna 28. října-Jesenická				Č. stavby: 137302000
Výkres: Schema HDPE chrániček				Č. výkresu: 06